



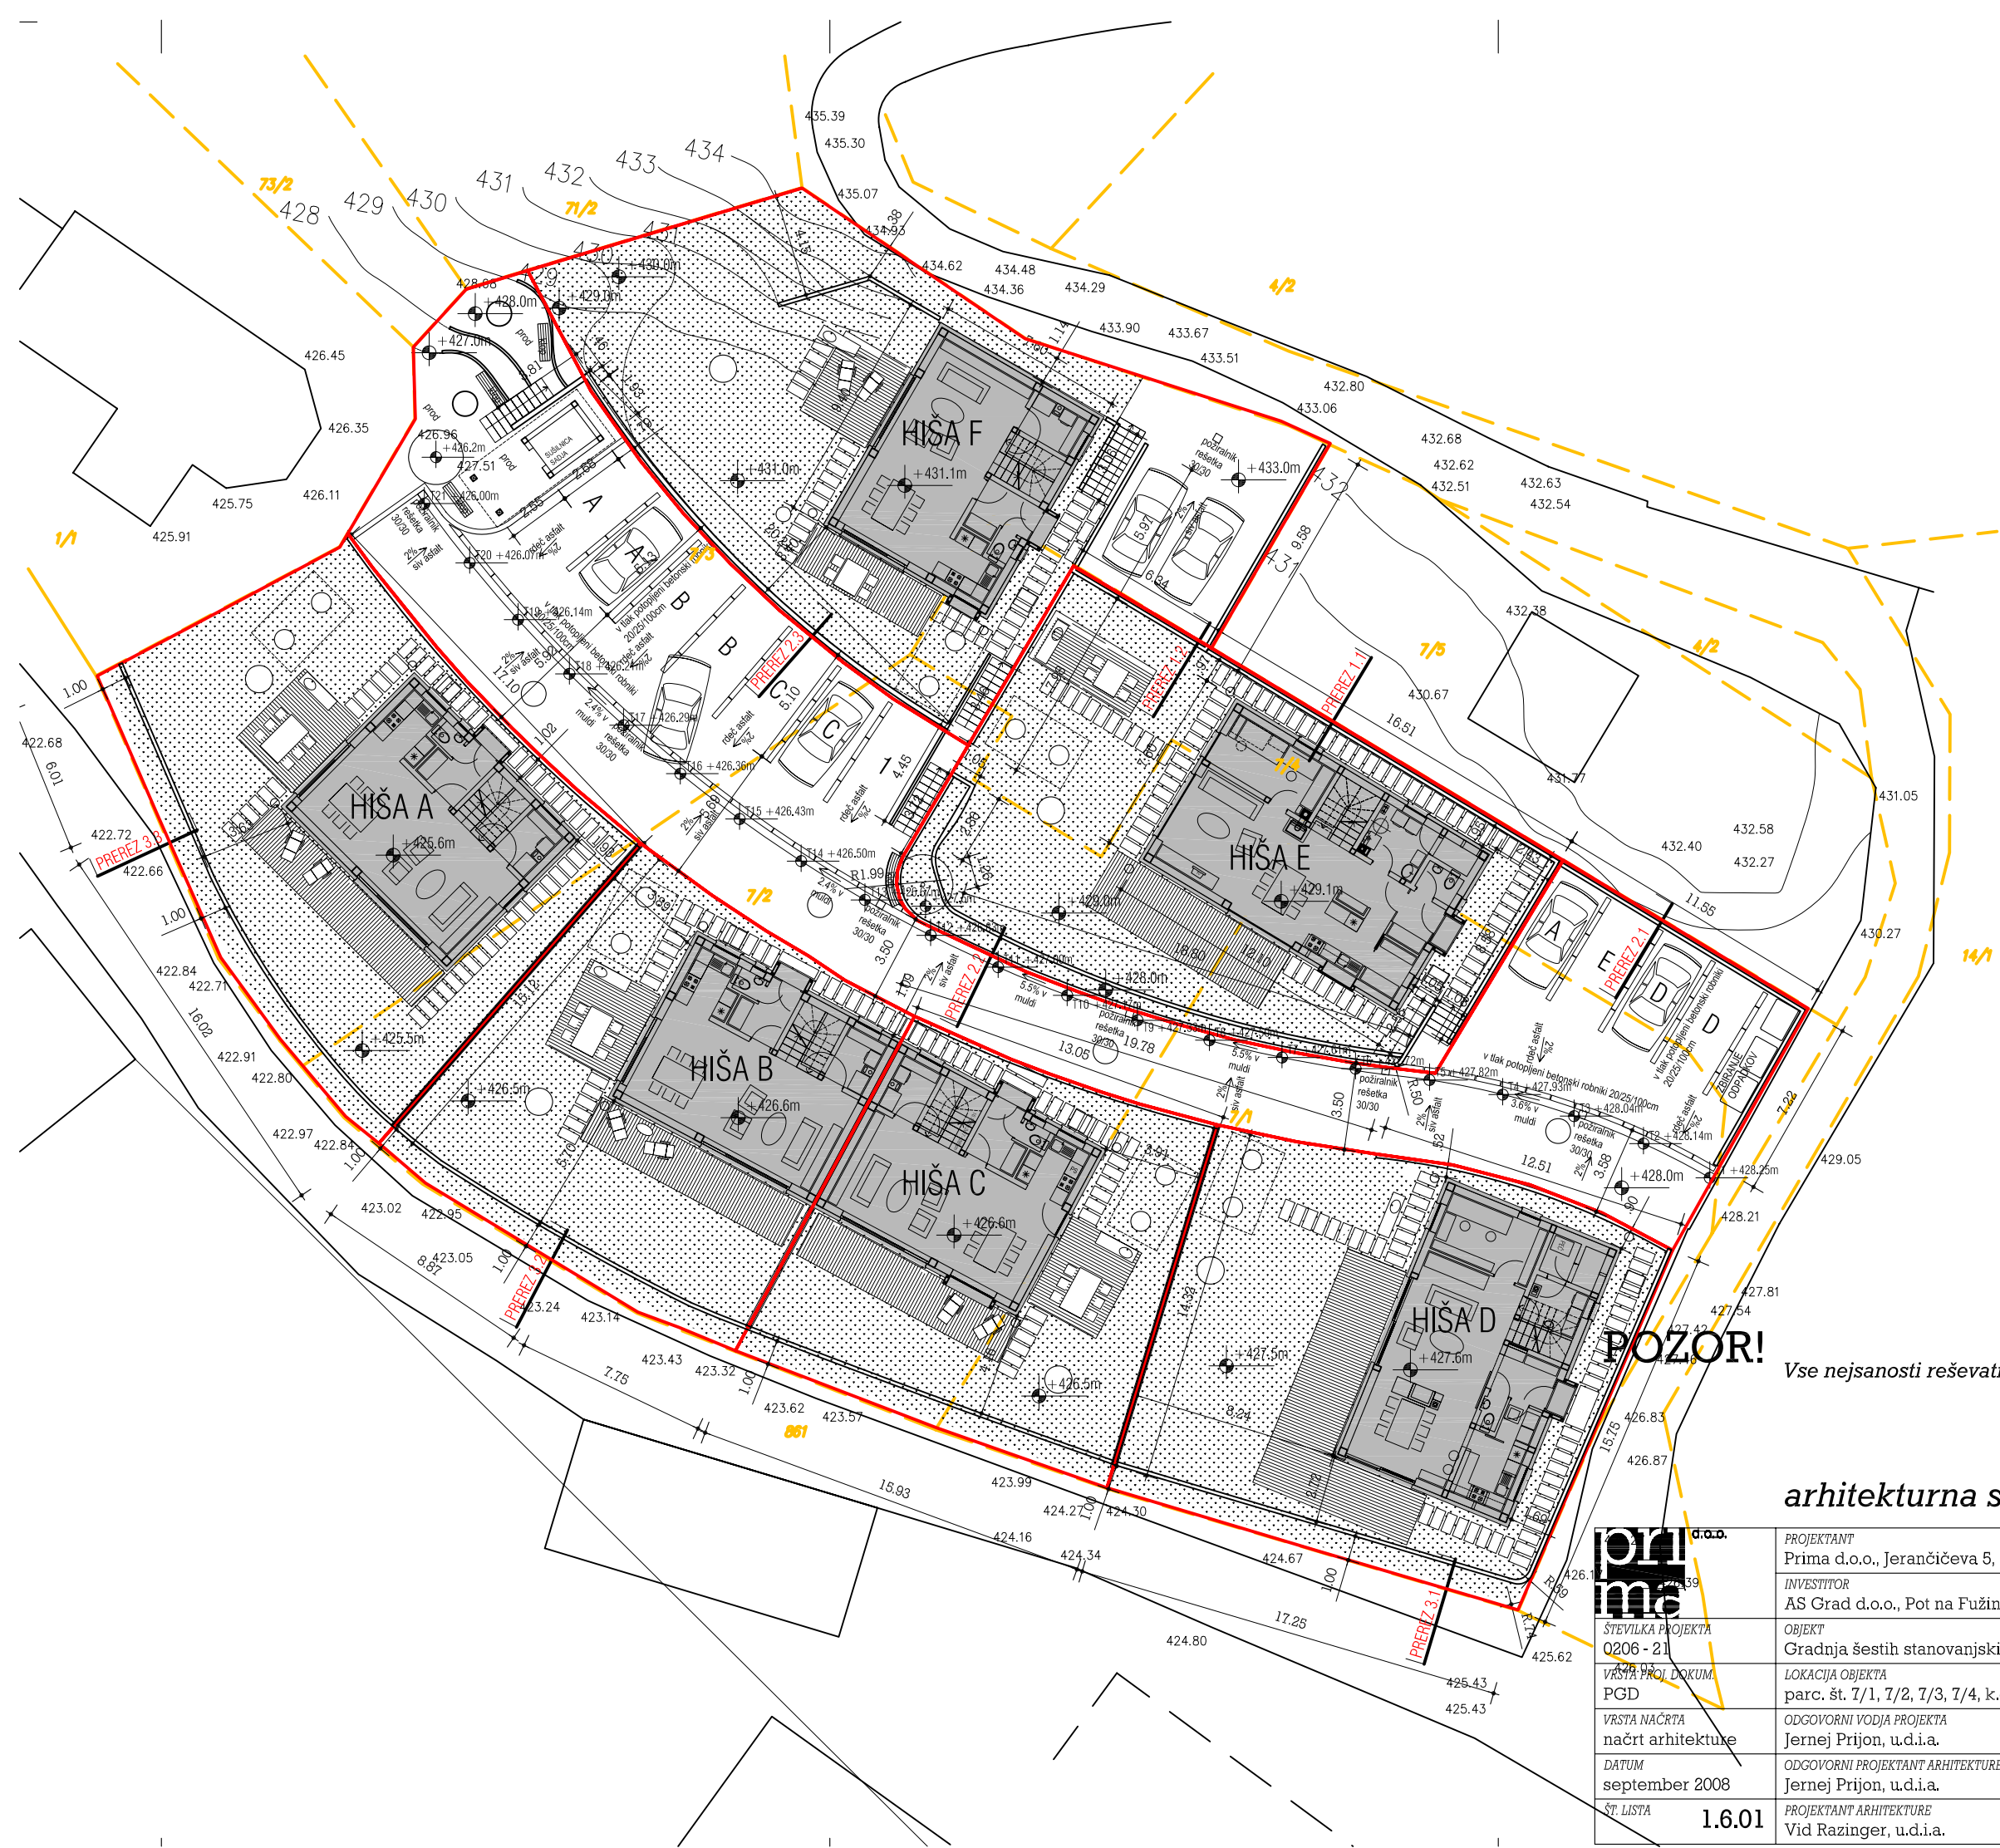

legenda	
	katastrske parcele
	gradbene parcele
	objekti
	ozelenjeni del parcele

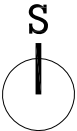

Vse nejsanosti reševati v dogovoru s projektantom.

arhitekturna situacija

M 1:250

	PROJEKTANT Prima d.o.o., Jerančičeva 5, 1000 Ljubljana			
	INVESTITOR AS Grad d.o.o., Pot na Fužine 23, 1000 Ljubljana			
	OBJEKT Gradnja šestih stanovanjskih hiš			
ŠTEVILKA PROJEKTA 0206 - 21	LOKACIJA OBJEKTA parc. št. 7/1, 7/2, 7/3, 7/4, k.o. Rašica			
VRSTA PROJ. DOKUM. PGD	ODGOVORNI VODJA PROJEKTA Jernej Prijon, u.d.i.a.			
VRSTA NAČRTA načrt arhitekture	ODGOVORNI PROJEKTANT ARHITEKTURE Jernej Prijon, u.d.i.a.			
DATUM september 2008	PODPIS		DATUM 01.09.2008	ID. ŠTEVILKA PRI ZAPS A - 0978
ŠT. LISTA 1.6.01	PROJEKTANT ARHITEKTURE Vid Razinger, u.d.i.a.			



		OBSTOJEČI		PREDVIDENI				OBSTOJEČI		PREDVIDENI	
KANALIZACIJA	meteorna					VODOVOD					
	fekalna					PLINOVOD					
	jarek					VROCEVOD					
TELEFON	kabel					ELEKTRIKA	n. napetost				
	v bloku						v. napetost				
	signalni						n. napetost zračni vod				
	zračni vod						v. napetost zračni vod				
							javna razsvetljava				
greznica		cisterna		plinski kontejner		kapnica		odpadki		vodomerni jašek	
								električni priključek		PTT priključek	

	katastrske parcele
	gradbene parcele
	objekti

legenda

POZOR!


Vse nejsanosti reševati v dogovoru s projektantom.

situacija komunalnih vodov


M 1:250

	PROJEKTANT Prima d.o.o., Jerančičeva 5, 1000 Ljubljana		INVESTITOR AS Grad d.o.o., Pot na Fužine 23, 1000 Ljubljana	
	OBJEKT Gradnja šestih stanovanjskih hiš		LOKACIJA OBJEKTA parc. št. 7/1, 7/2, 7/3, 7/4, k.o. Rašica	
ŠTEVILKA PROJEKTA 0206 - 21	VRSTA PROJEKTA PGD		ODGOVORNI VODJA PROJEKTA Jernej Prijon, u.d.i.a.	
VRSTA NAČRTA načrt arhitekture	DATUM september 2008		ID. ŠTEVILKA PRI ZAPS A - 0978	
ŠT. LISTA 1.6.02	PROJEKTANT ARHITEKTURE Vid Razinger, u.d.i.a.			



PREREZ 3-3

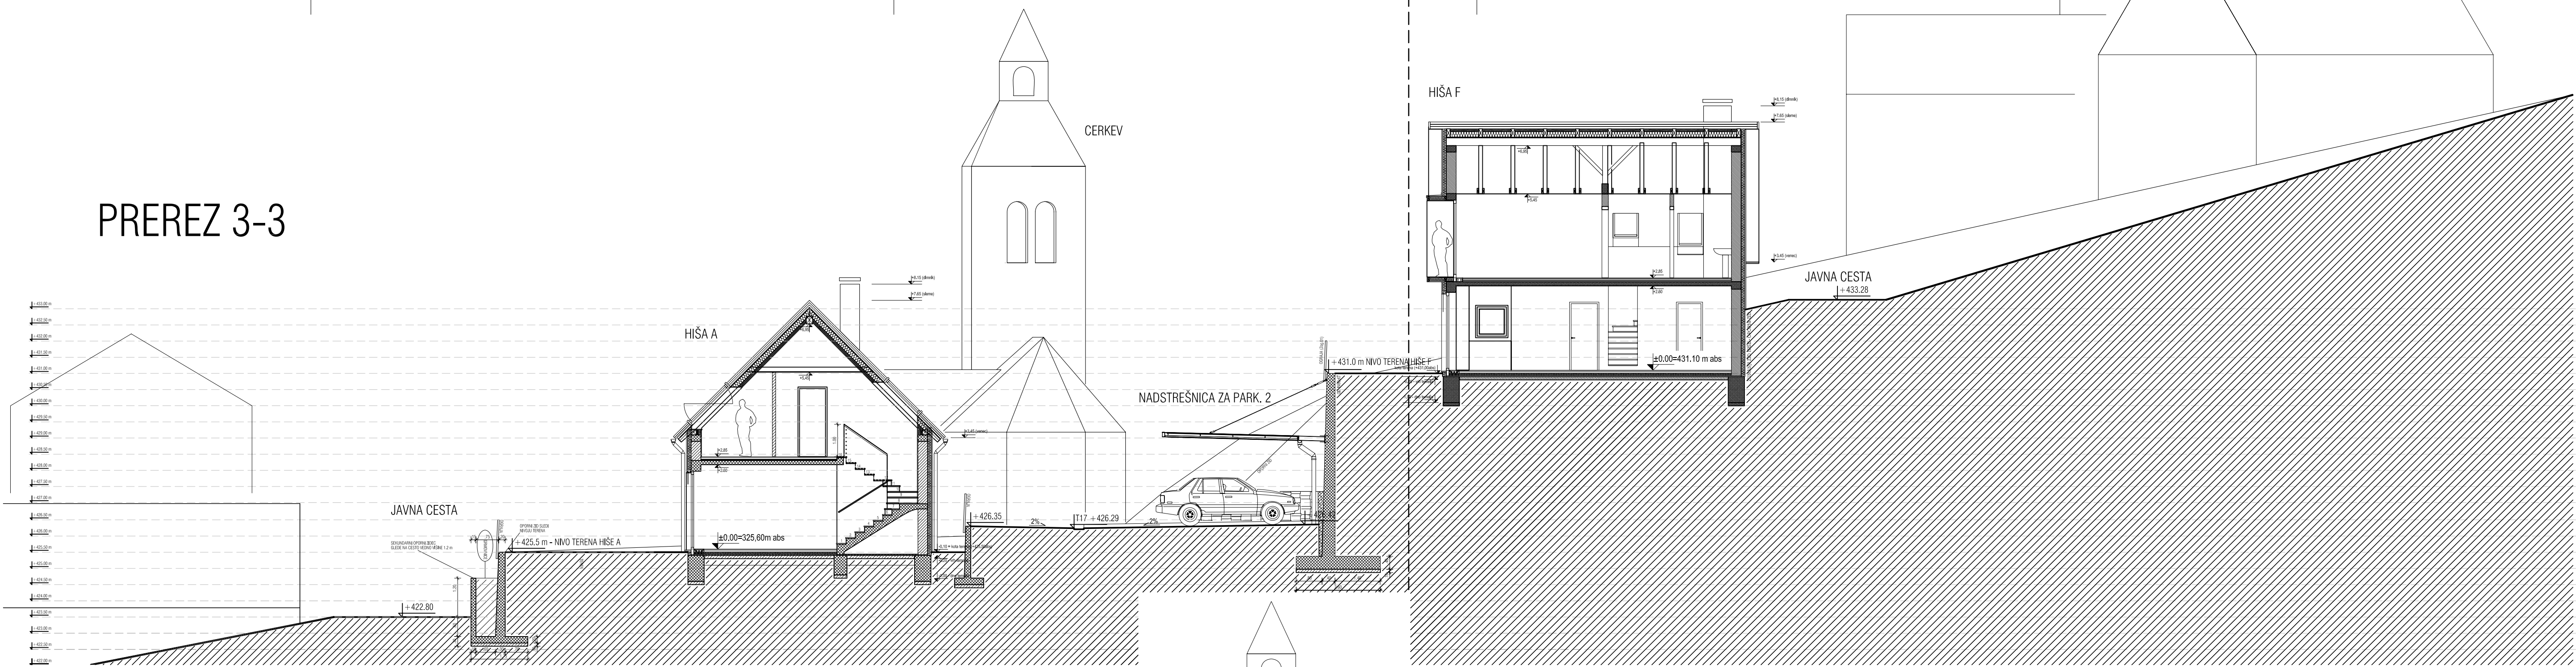

PREREZ 2-2

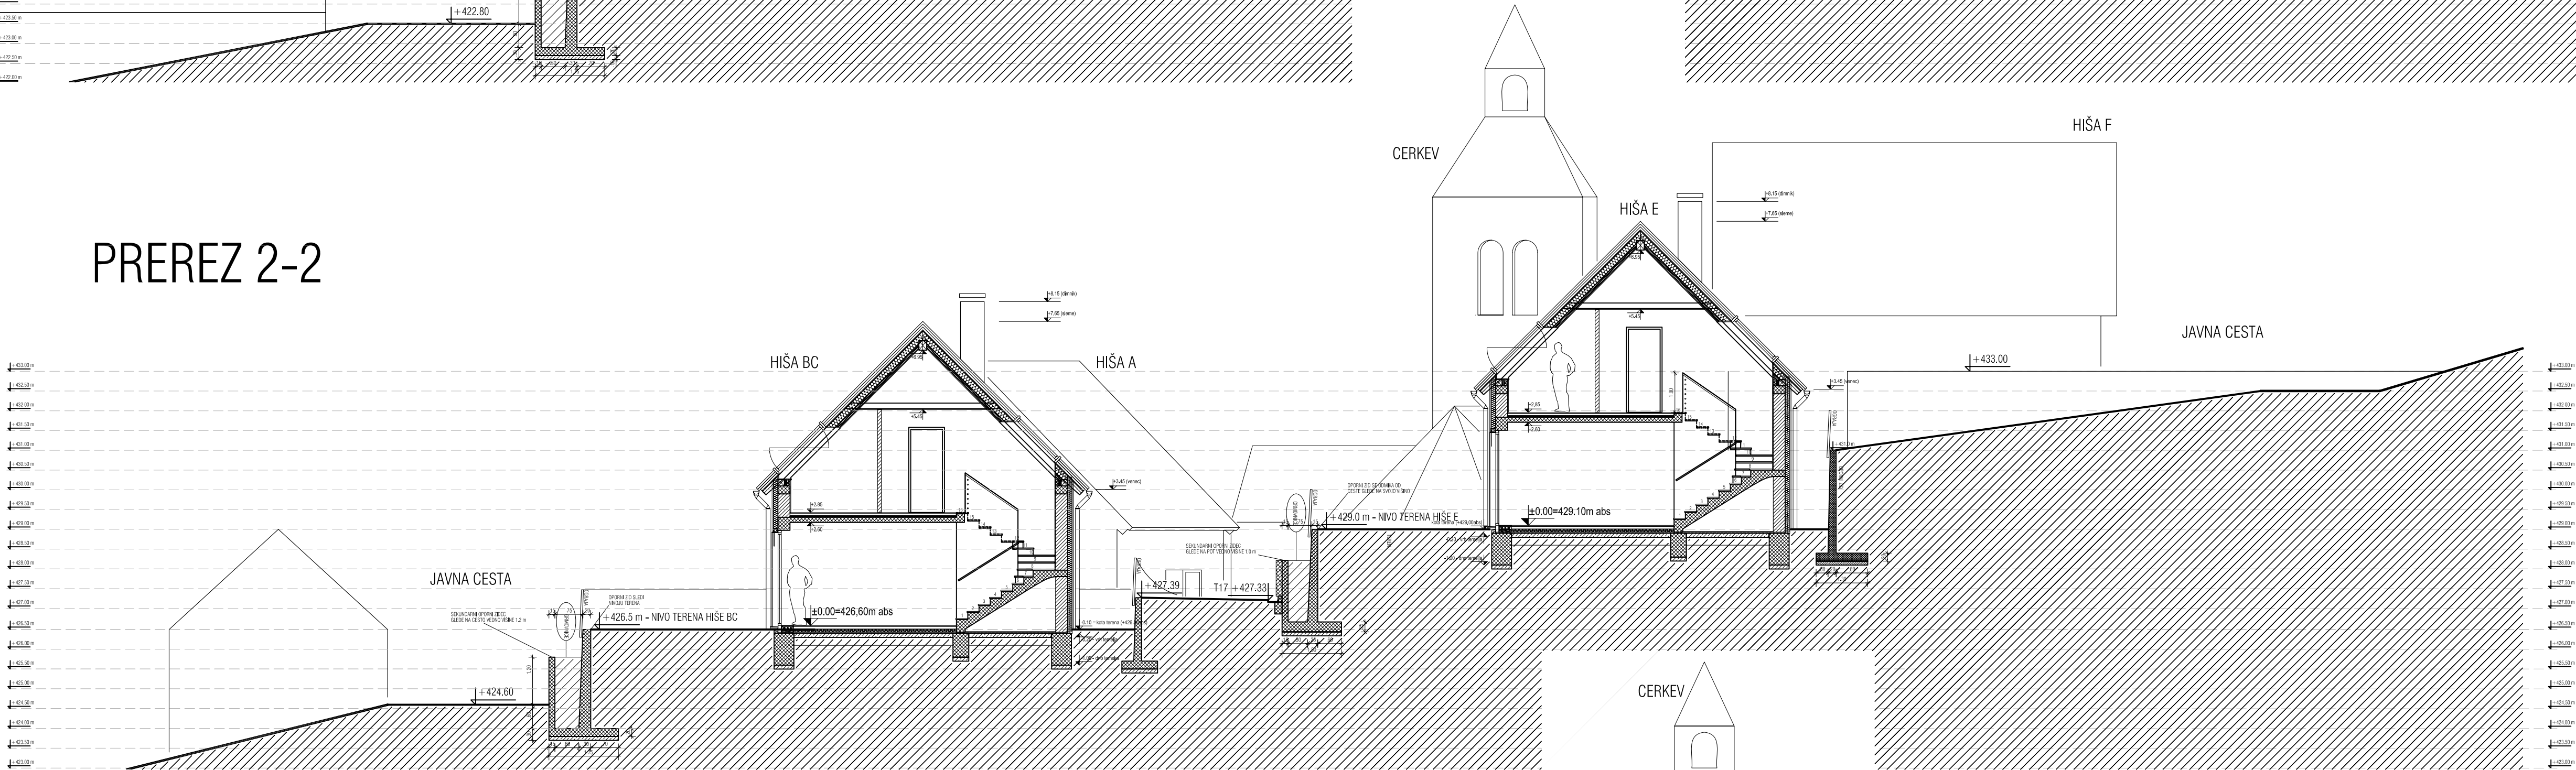

PREREZ 1-1

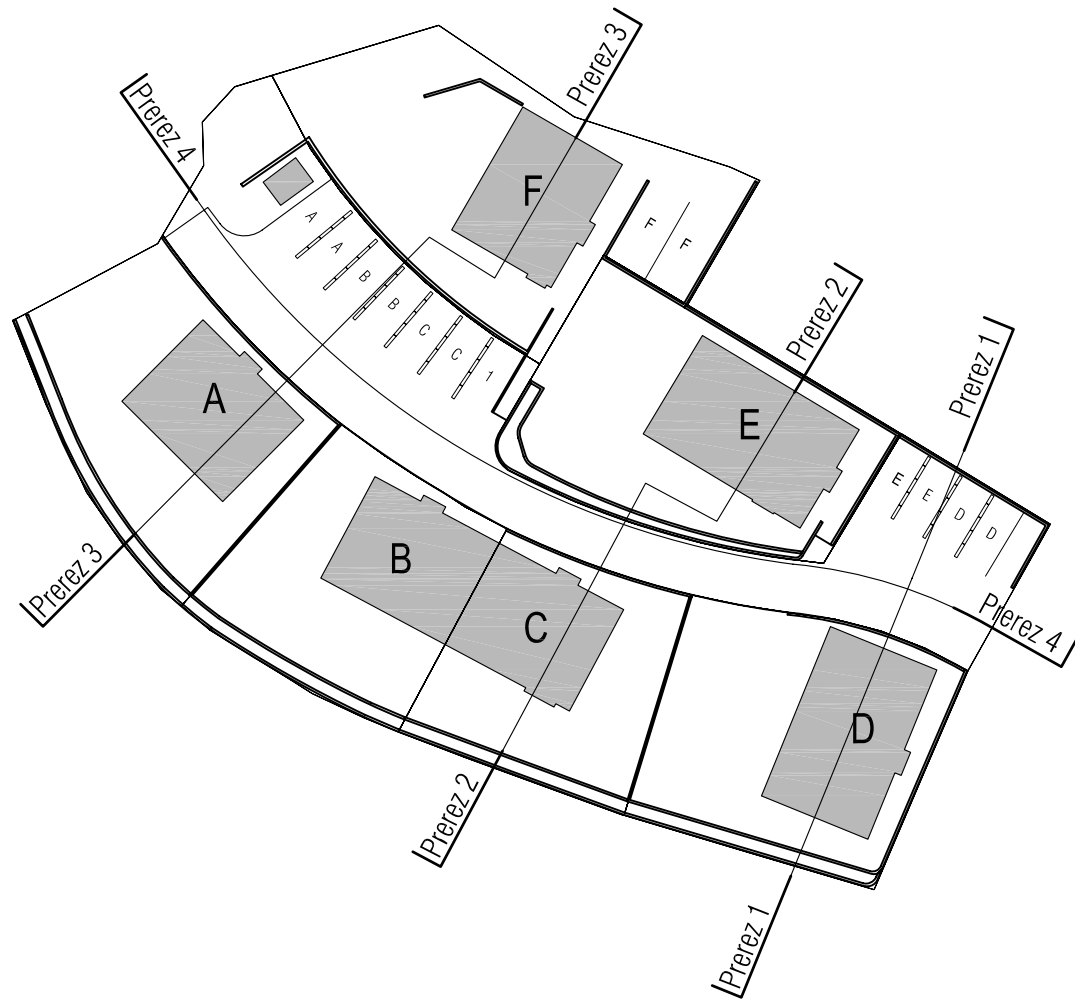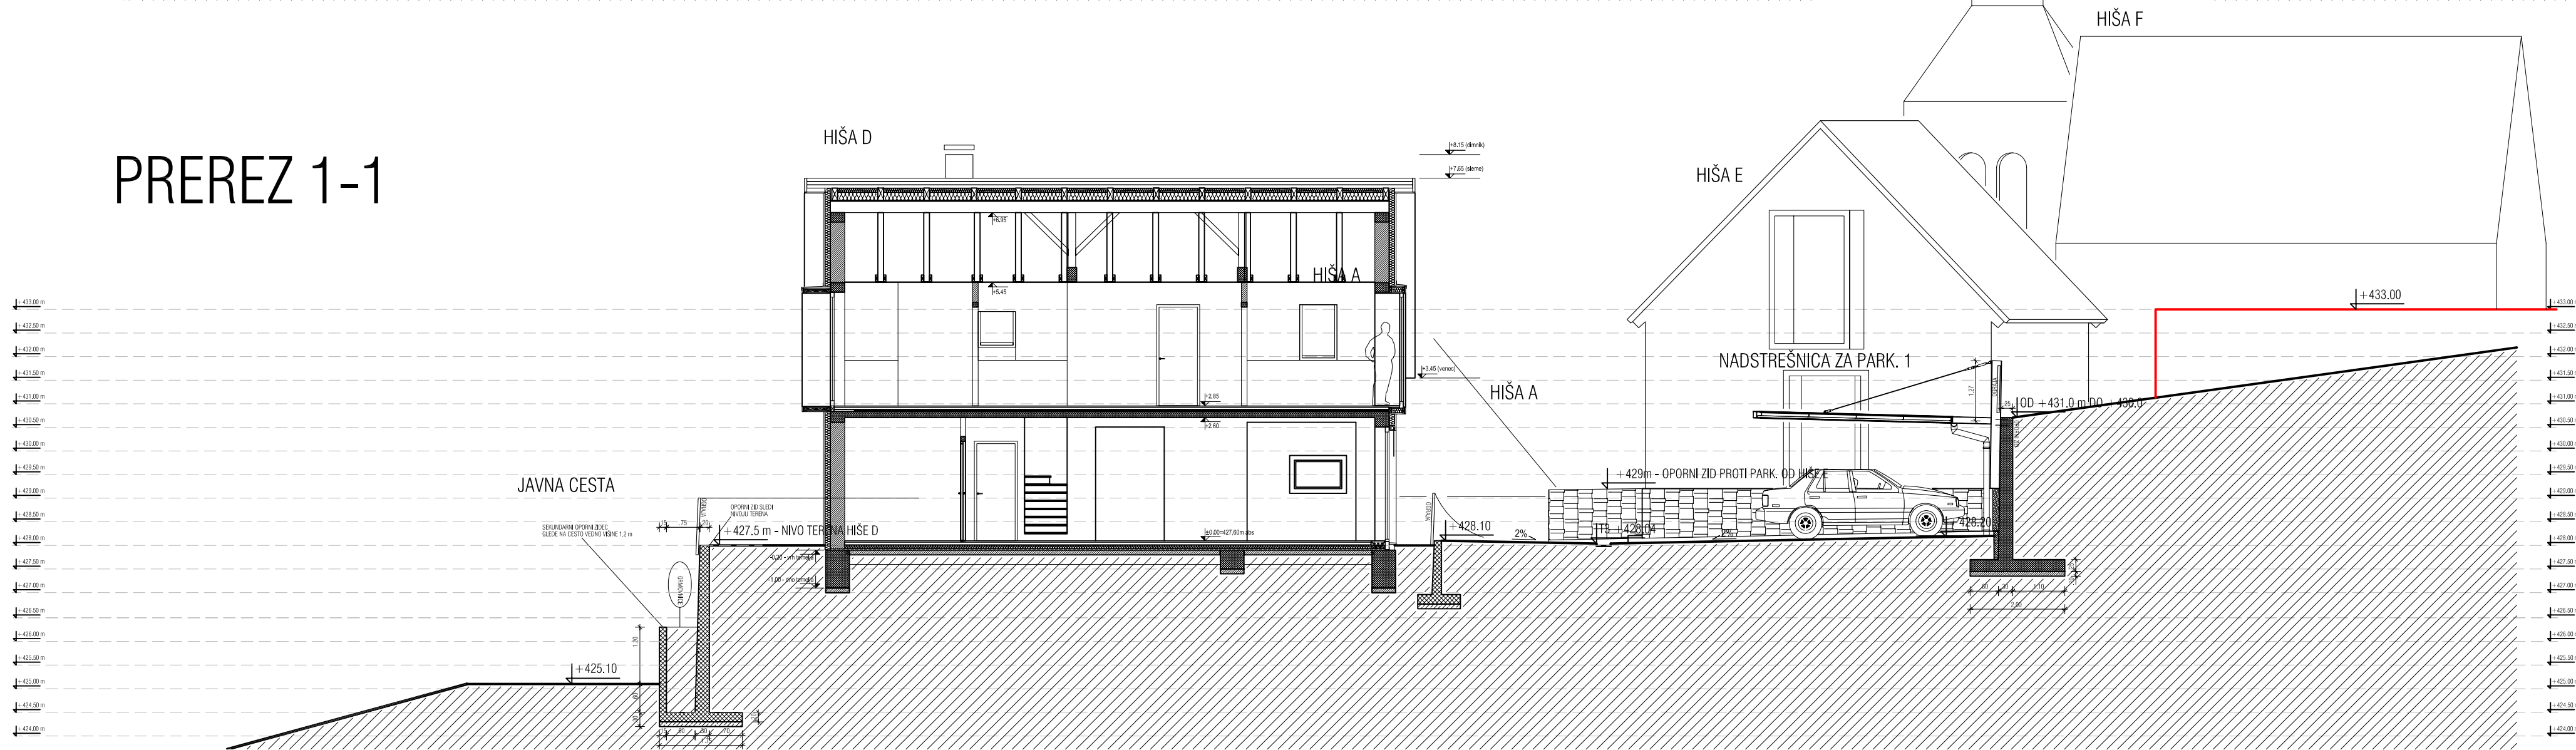


legenda konstrukcije	
	opečni zid
	armiran beton
	namiran beton
	teren
	kamen

POZOR!
Vse nejasnosti reševati v dogovoru s projektantom.
Točne mere in dimenzije so v projektu gradbenih konstrukcij

Prerezi območja - prerezi 1-1, 2-2, 3-3 in vzdolžni profil notr. ceste - prerez 4-4


M 1:100

VZDOLŽNI PROFIL NOTR. CESTE 4-4

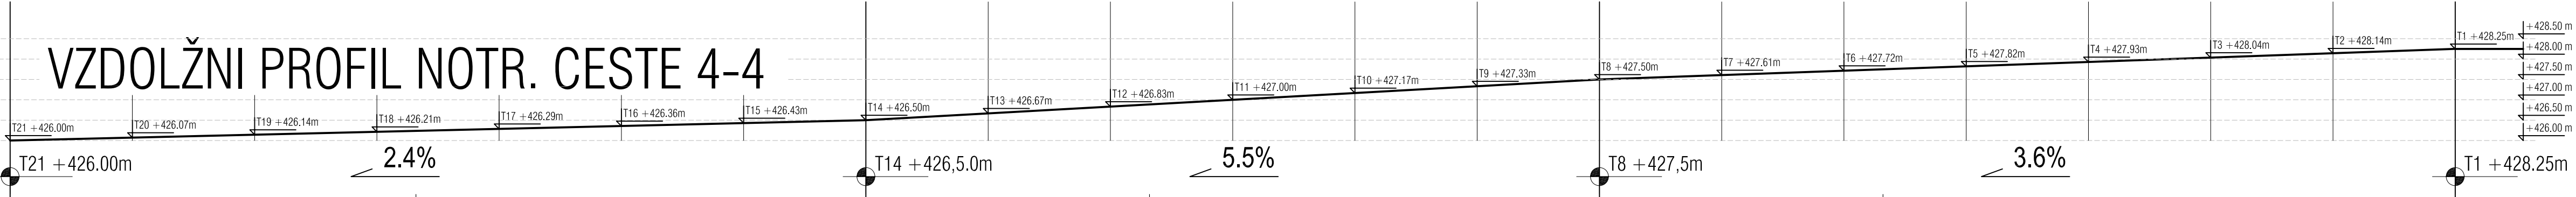


PROJEKTANT Prima d.o.o., Jerančičeva 5, 1000 Ljubljana			
INVESTITOR AS Grad d.o.o., Pot na Fužine 23, 1000 Ljubljana			
STUDIJA PROJEKTA 0206 - 21			
VRSTA PROJEKTA POD			
VRSTA NALOGE načrt arhitekture			
DATUM september 2008			
ST. LISTA 1.6.03			
LOKACIJA OBJEKTA parc. št. 7/1, 7/2, 7/3, 7/4, k.o. Rašica			
ODGOVORNI VOJKA PROJEKTA Jernej Prijón, u.d.l.a.			
ODGOVORNI PROJEKTANT ARHITEKTURE Vid Razinger, u.d.l.a.			
PODPIS			
DATUM 01.09.2008			
ID. ŠIFRIRANJA PRI ZAPS A-0978			

PREREZ 1.2

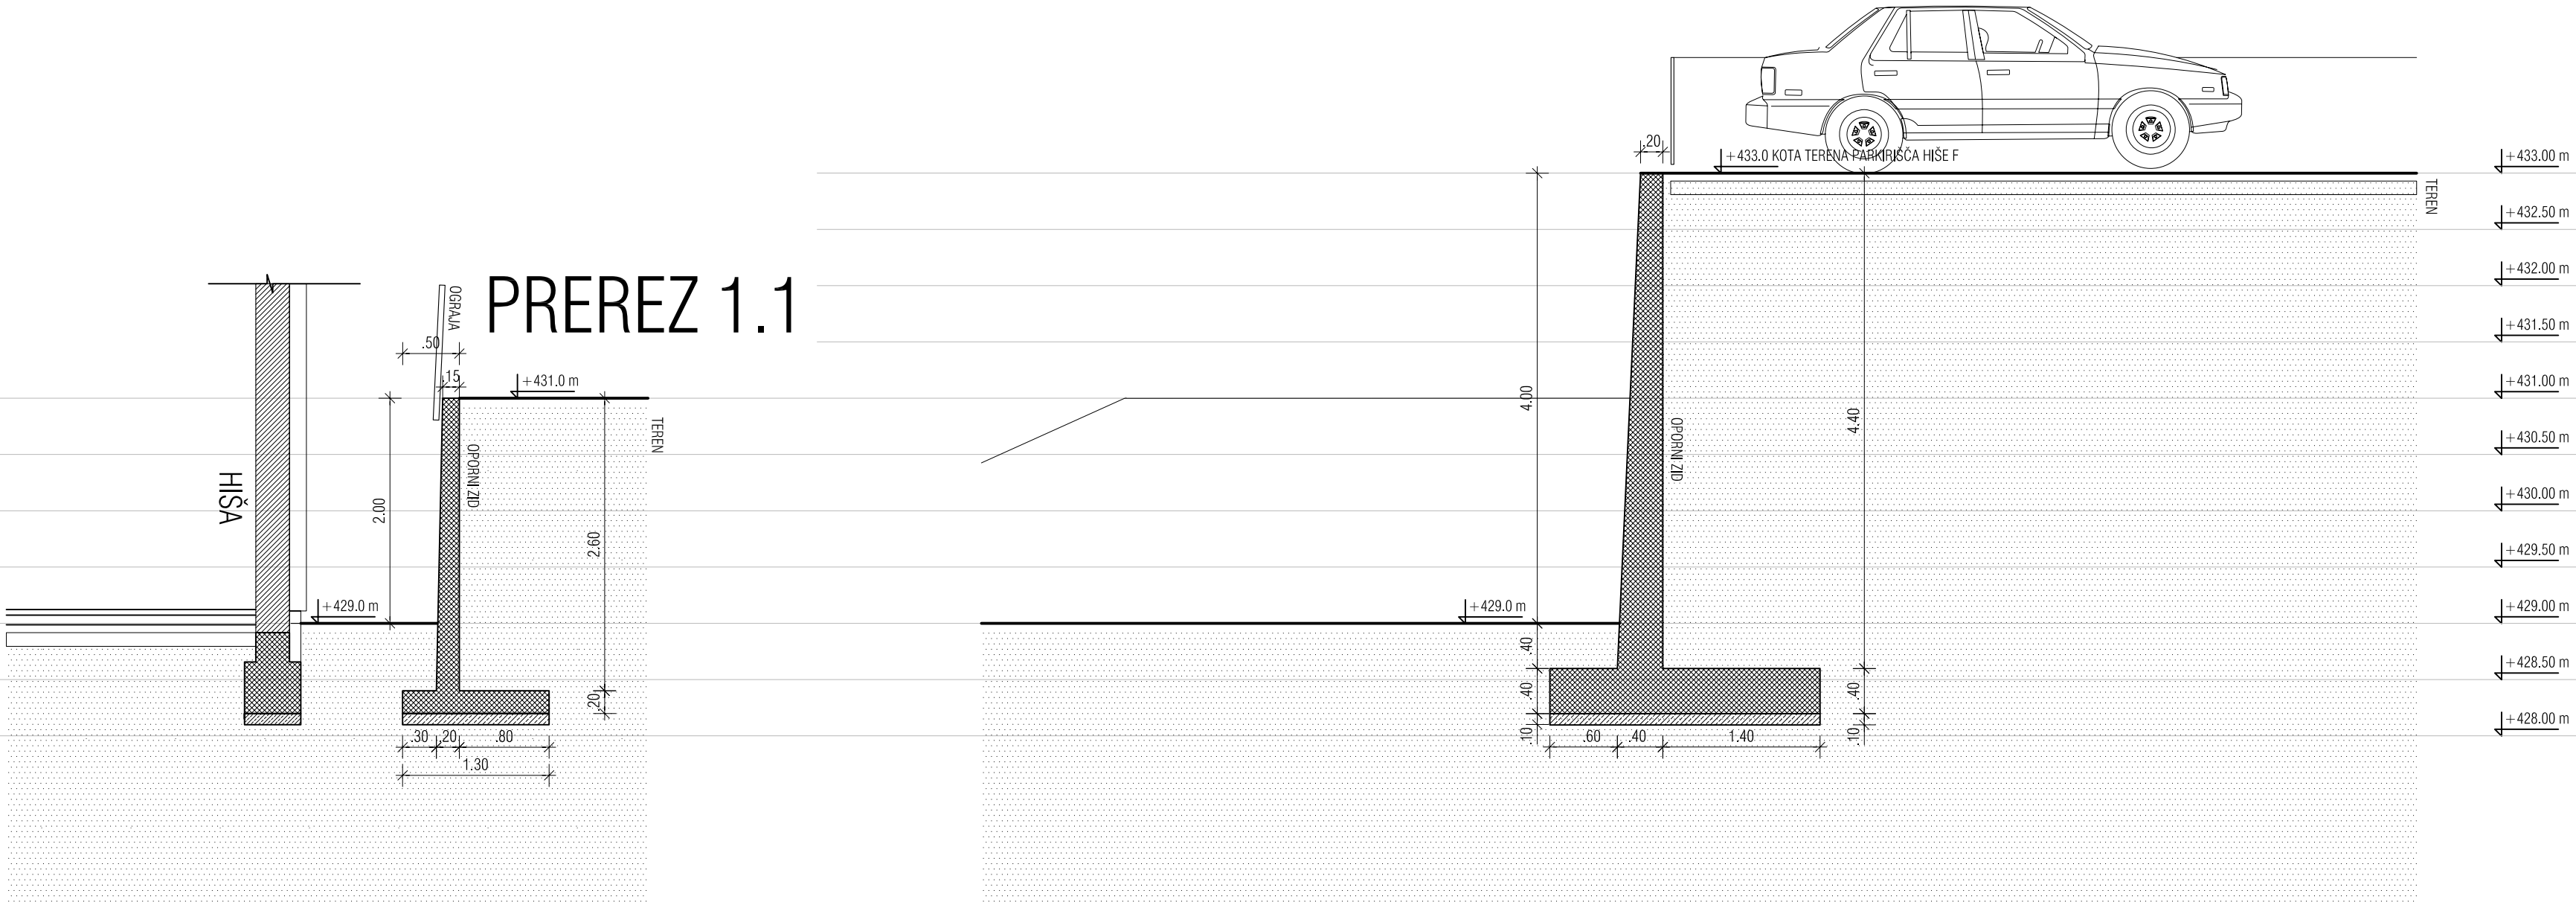

PREREZ 1.1

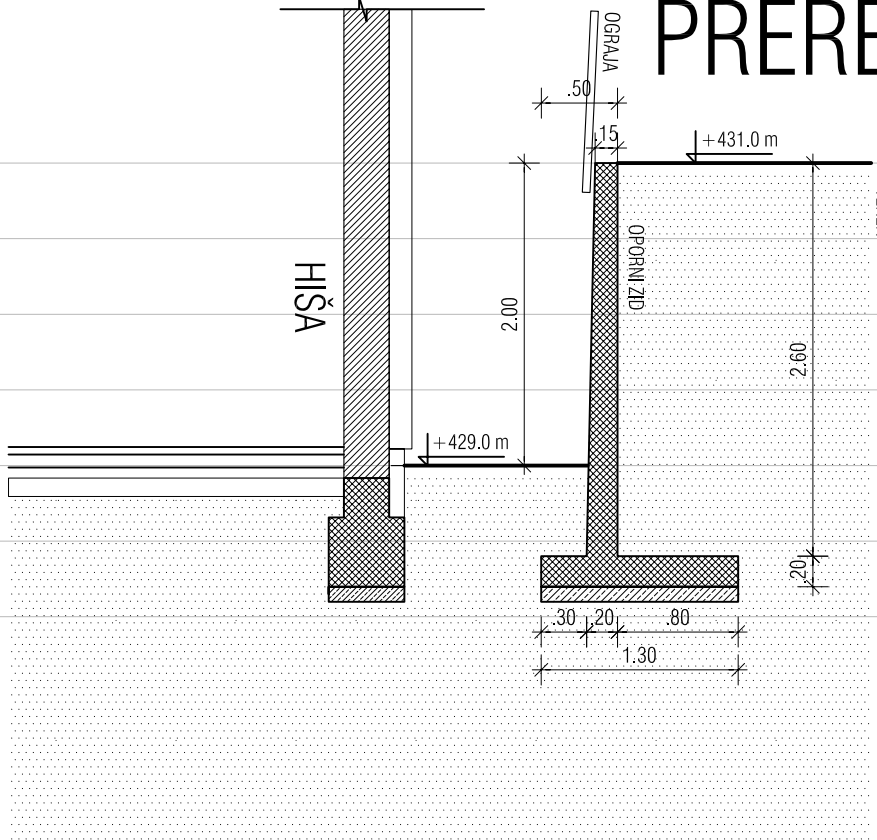

legenda konstrukcije	
	opečni zid
	armiran beton
	nearmiran beton
	teren

POZOR!


Vse nejasnosti reševati v dogovoru s projektantom.
Točne mere in dimenzije so v projektu gradbenih konstrukcij

Situacija celota - prerezi opornih zidov

SPECIFIČNA PREREZA 1.1 in 1.2


M 1:50

	PROJEKTANT Prima d.o.o., Jerančičeva 5, 1000 Ljubljana				
	INVESTITOR AS Grad d.o.o., Pot na Fužine 23, 1000 Ljubljana				
ŠTEVILKA PROJEKTA 0206 - 21	OBJEKT Gradnja šestih stanovanjskih hiš				
VRSTA PROJ. DOKUM. PGD	LOKACIJA OBJEKTA parc. št. 7/1, 7/2, 7/3, 7/4, k.o. Rašica				
VRSTA NAČRTA načrt arhitekture	ODGOVORNI VODJA PROJEKTA Jernej Prijon, u.d.l.a.				
DATUM september 2008	ODGOVORNI PROJEKTANT ARHITEKTURE Jernej Prijon, u.d.l.a.		PODPIS 	DATUM 01.09.2008	ID. ŠTEVILKA PRI ZAPS A - 0978
ŠT. LISTA 1.6.04	PROJEKTANT ARHITEKTURE Vid Razinger, u.d.l.a.				

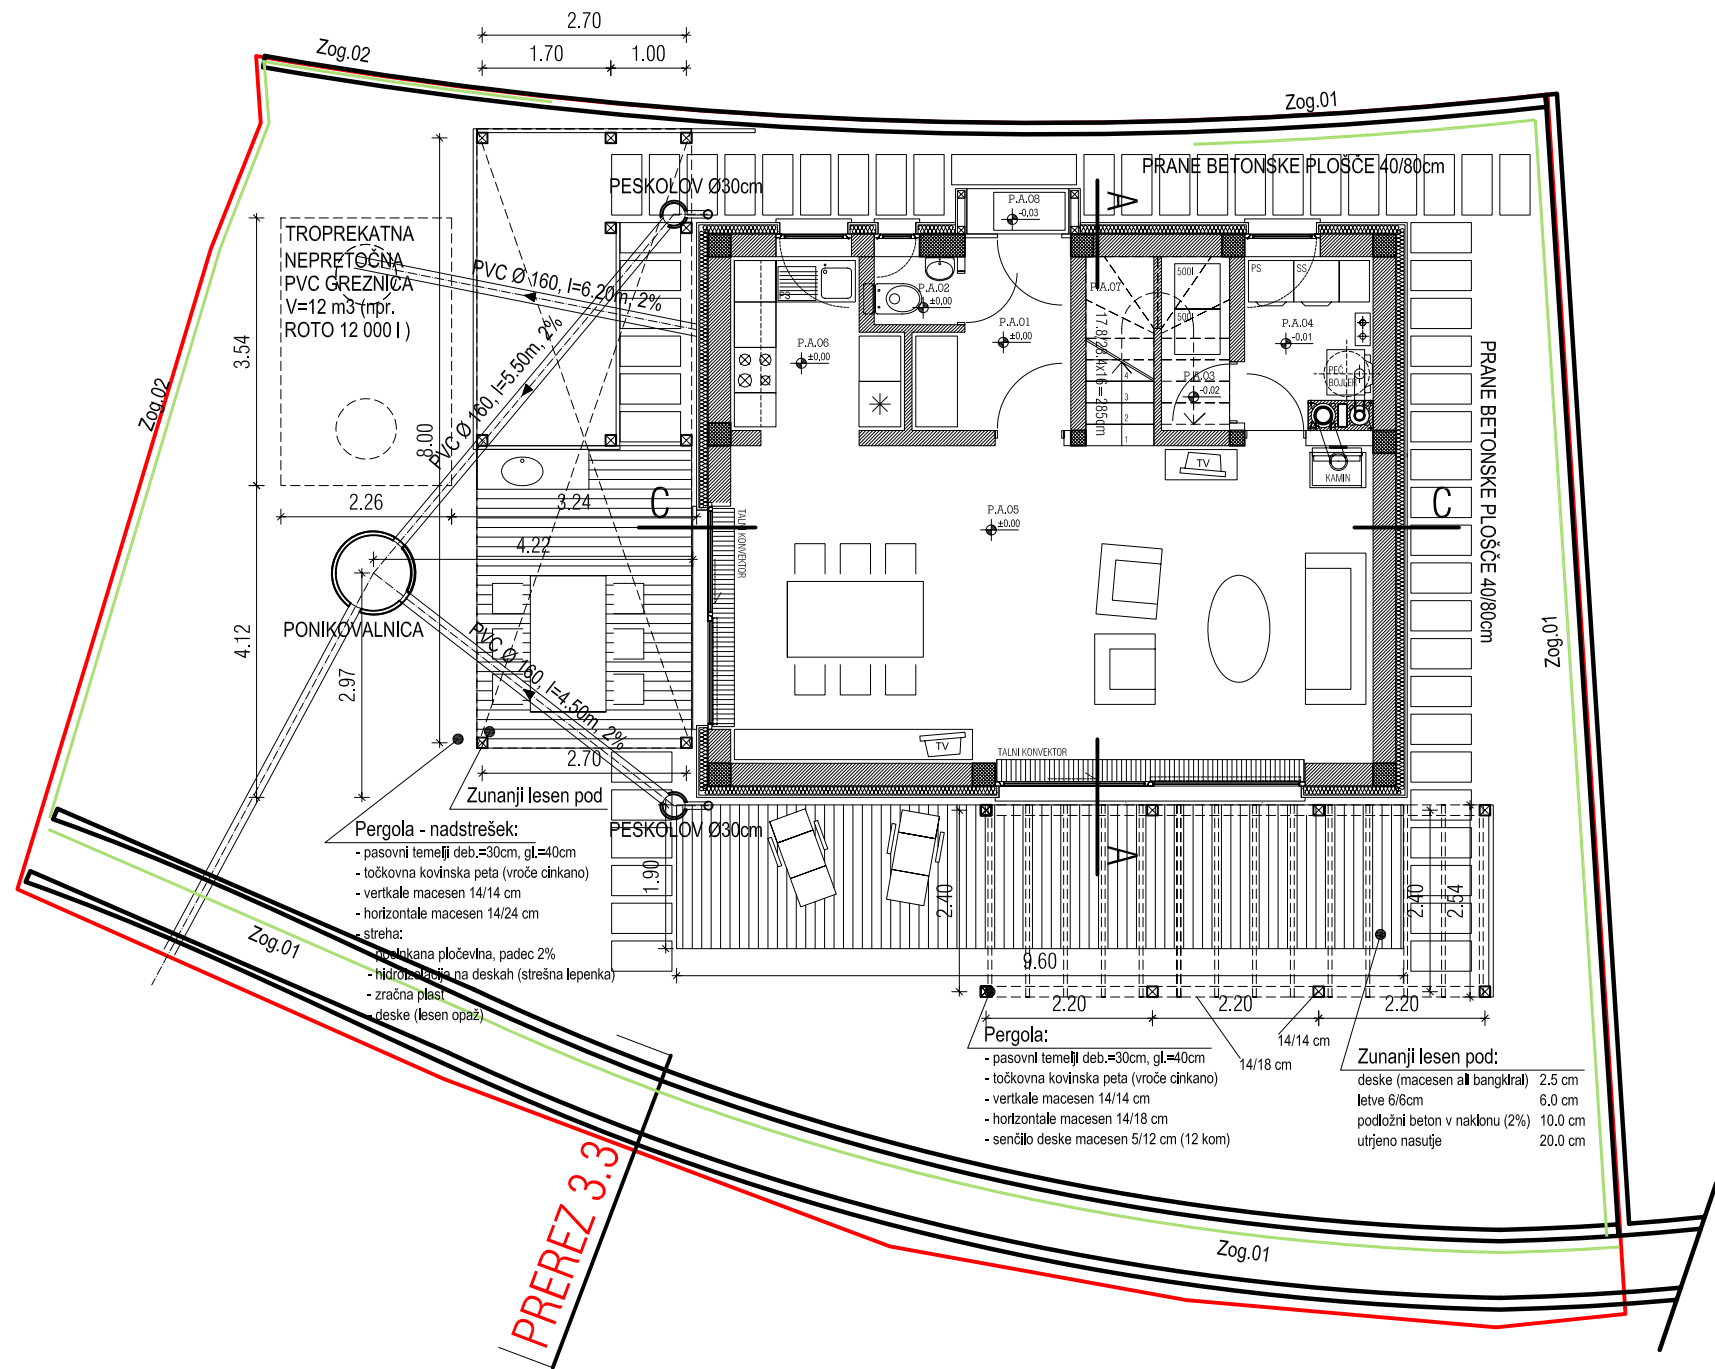

POZOR!

Vse nejasnosti reševati v dogovoru s projektantom.

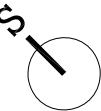


Kota prilličja ± 0.00 m je
na koti $+425.60$ m abs.

hiša A - zunanja ureditev

M 1:100

prima d.o.o.	PROJEKTANT Prima d.o.o., Jerančičeva 5, 1000 Ljubljana			
	INVESTITOR AS Grad d.o.o., Pot na Fužine 23, 1000 Ljubljana			
	OBJEKT Gradnja šestih stanovanjskih hiš			
	LOKACIJA OBJEKTA parc. št. 1/1, 1/2, 1/3, 1/4, k.o. Rašica			
	ODGOVORNI VODJA PROJEKTA Jernej Prijon, u.d.i.a.			
STEVILKA PROJEKTA 0206 - 21	ODGOVORNI PROJEKTANT ARHITEKTURE Jernej Prijon, u.d.i.a.			ID. ŠTEVILKA PRI IZS A - 0978
VRSTA PROJ. DOKUM. PGD - PZI	DATUM junij 2006			
VRSTA NAČRTA načrt arhitekture	PODPIS PROJEKTANT ARHITEKTURE Vid Razinger, u.d.i.a.			
ŠT. LISTA 1.6.10	DATUM 20.06.2006			

 d.o.o.	PROJEKTANT Prima d.o.o., Jerančičeva 5, 1000 Ljubljana			
	INVESTITOR AS Grad d.o.o., Pot na Fužine 23, 1000 Ljubljana			
ŠTEVILKA PROJEKTA 0206 - 21	OBJEKT Gradnja šestih stanovanjskih hiš			
VRSTA PROJ. DOKUM. PGD - PZI	LOKACIJA OBJEKTA parc. št. 7/1, 7/2, 7/3, 7/4, k.o. Rašica			
VRSTA NAČRTA načrt arhitekture	ODGOVORNI VODJA PROJEKTA Jernej Prijon, u.d.i.a.			
DATUM junij 2006	ODGOVORNI PROJEKTANT ARHITEKTURE Jernej Prijon, u.d.i.a.	PODPIS 	DATUM 20.06.2006	ID. ŠTEVILKA PRI IZS A - 0978
ŠT. LISTA 1.6.20	PROJEKTANT ARHITEKTURE Vid Razinger, u.d.i.a.			

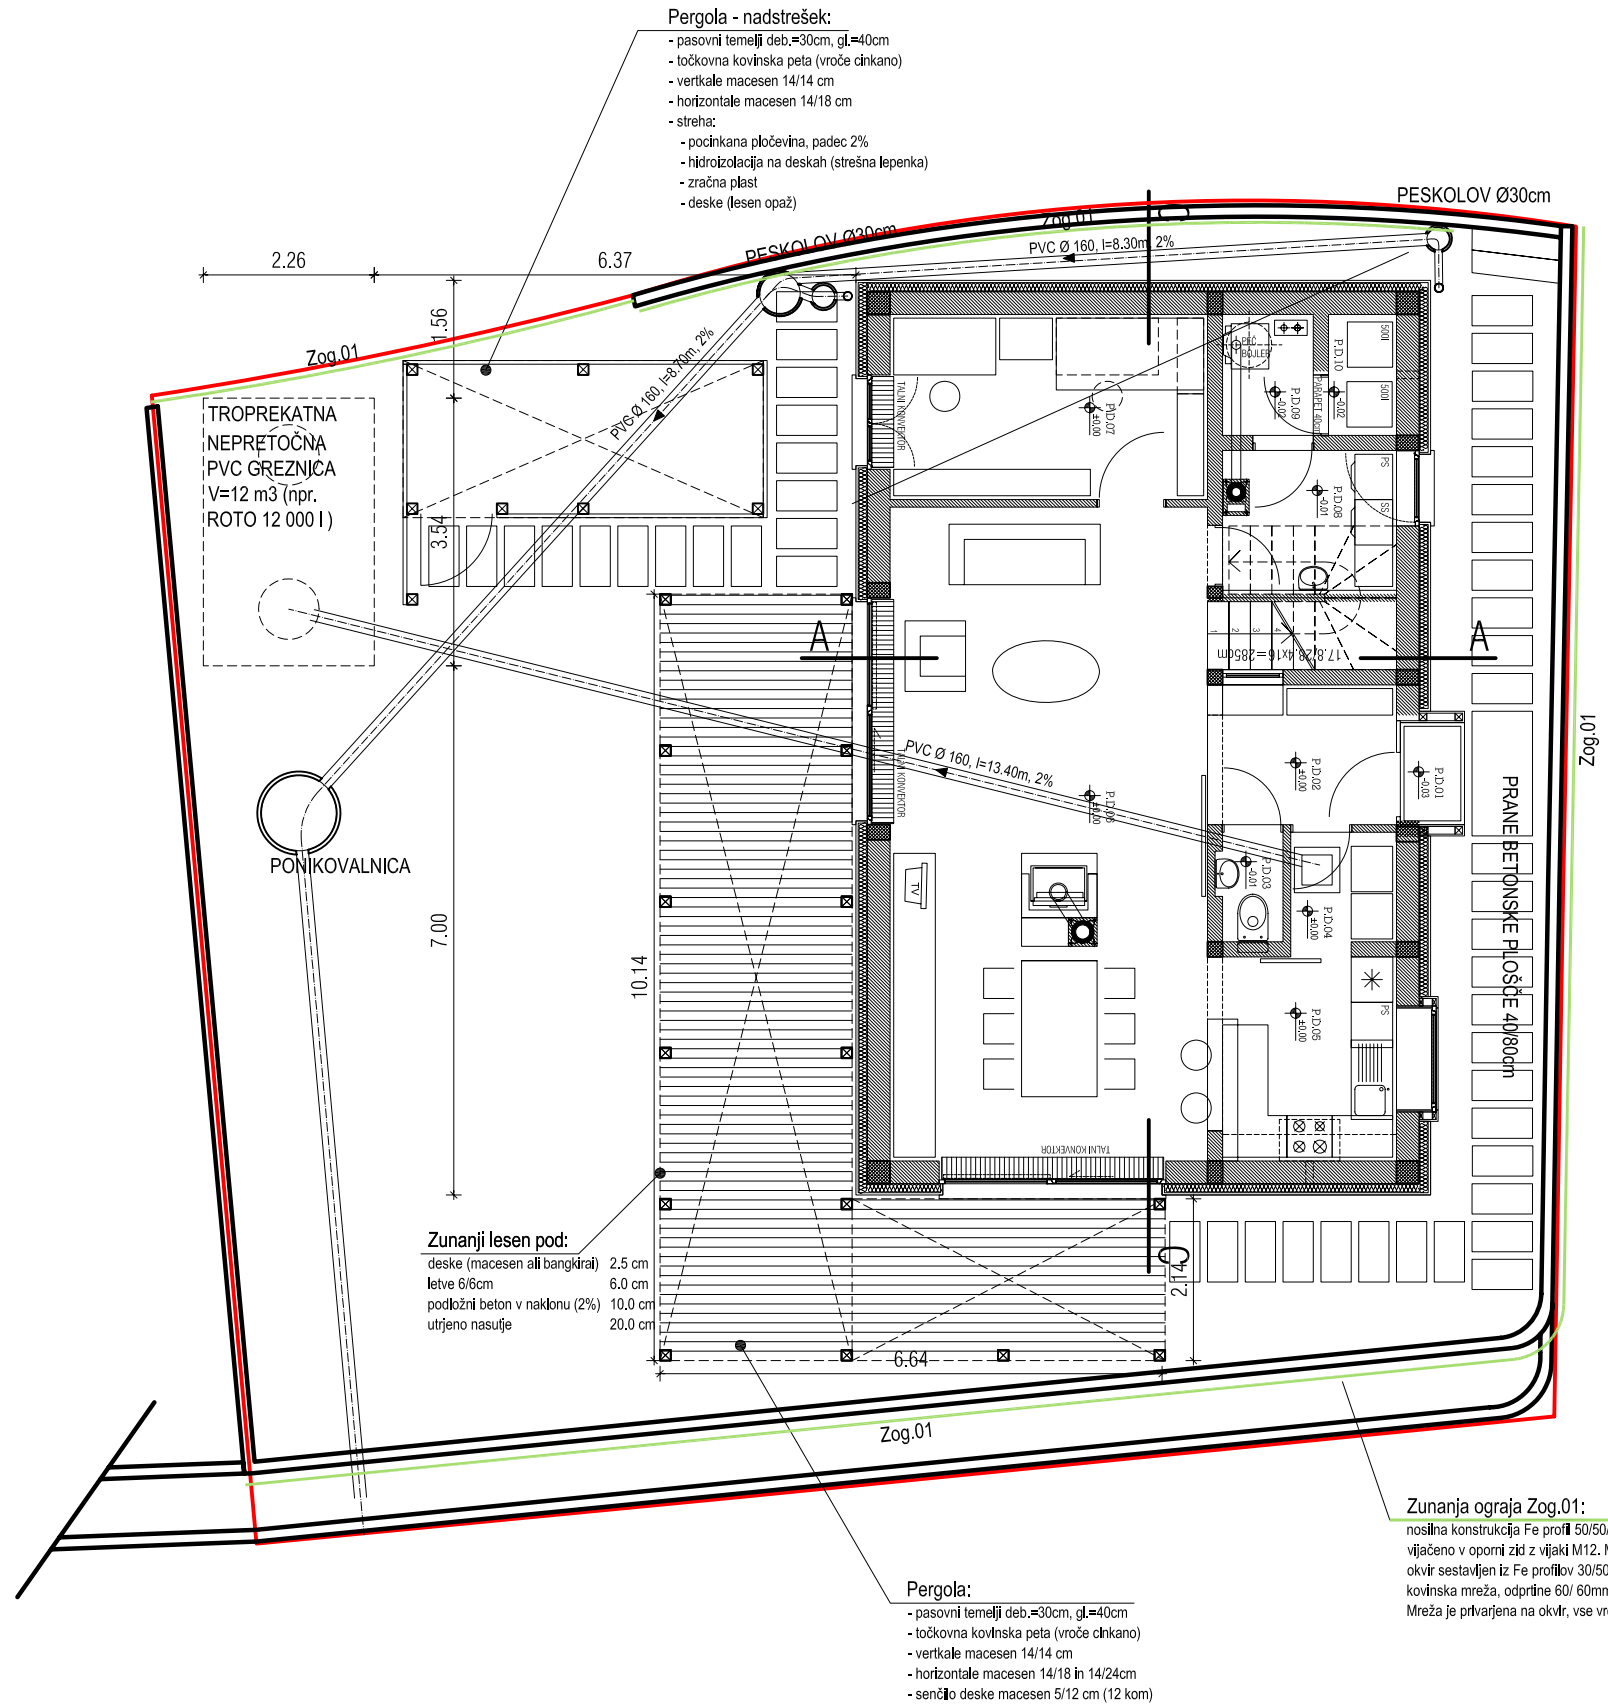


POZOR! Vse nejasnosti reševati v dogovoru s projektantom.



Kota pritličja ±0.00 m je na koti + 427.60 m abs. **hiša D - zunanja ureditev** **M 1:100**

	PROJEKTANT Prima d.o.o., Jerančičeva 5, 1000 Ljubljana			
	INVESTITOR AS Grad d.o.o., Pot na Fužine 23, 1000 Ljubljana			
ŠTEVILKA PROJEKTA 0206 - 21	OBJEKT Gradnja šestih stanovanjskih hiš			
VRSTA PROJ. DOKUM. PGD - PZI	LOKACIJA OBJEKTA parc. št. 1/1, 1/2, 1/3, 1/4, k.o. Rašica			
VRSTA NAČRTA načrt arhitekture	ODGOVORNI VODJA PROJEKTA Jernej Prijon, u.d.i.a.			
DATUM junij 2006	ODGOVORNI PROJEKTANT ARHITEKTURE Jernej Prijon, u.d.i.a.	PODPIS	DATUM 20.06.2006	ID. ŠTEVILKA PRIJZS A - 0978
ŠT. LISTA 1.6.30	PROJEKTANT ARHITEKTURE Vid Razinger, u.d.i.a.			

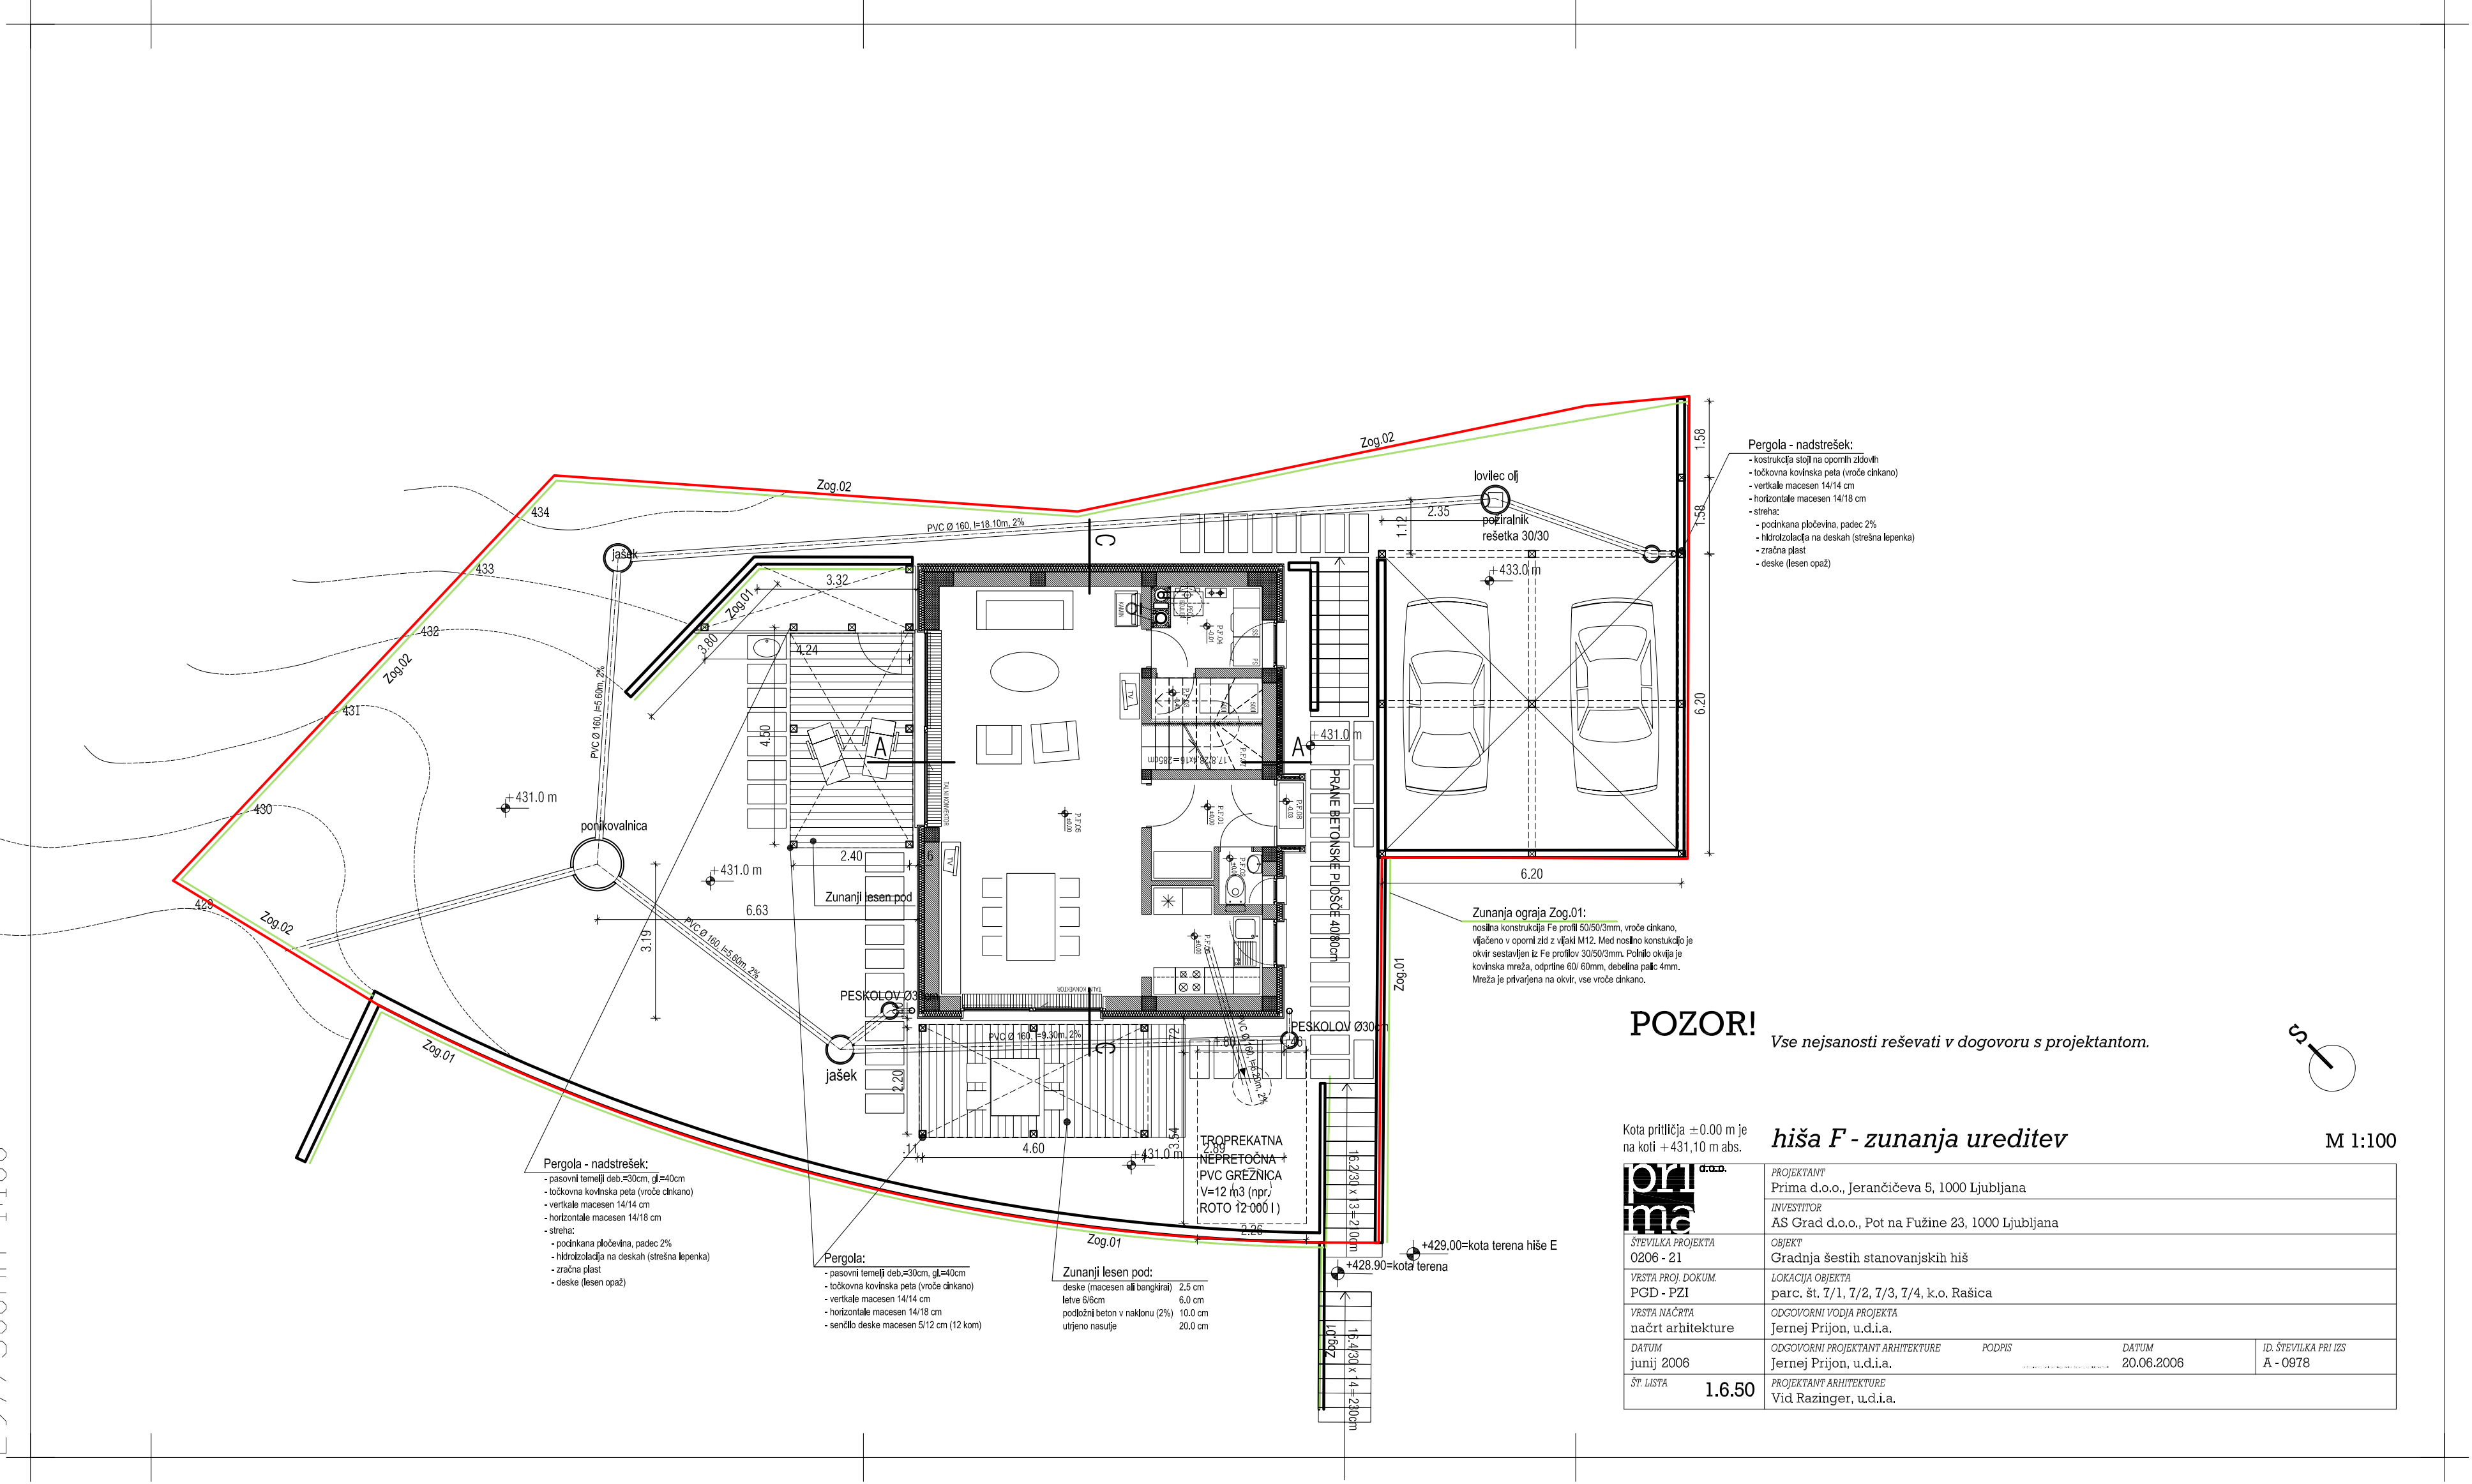

- Pergola - nadstrešek:
- konstrukcija stoji na opornih zdvoih
 - točkovna kovinska peta (vroče cinkano)
 - vertikalne macesen 14/14 cm
 - horizontalne macesen 14/18 cm
 - streha:
 - podinkana pločevina, padec 2%
 - hidroizolacija na deskah (strešna lepenka)
 - zračna plast
 - deske (lesen opaž)

Zunanja ograja Zog.01:
nosilna konstrukcija Fe profil 50/50/3mm, vroče cinkano, vijačeno v oporni zid z vijaki M12. Med nosilno konstrukcijo je okvir sestavljen iz Fe profilov 30/50/3mm. Polnilo okvija je kovinska mreža, odprtine 60/60mm, debelina palice 4mm. Mreža je privarjena na okvir, vse vroče cinkano.

POZOR! Vse nejasnosti reševati v dogovoru s projektantom.



Kota pritličja ±0.00 m je na koti +431,10 m abs.			
hiša F - zunanja ureditev			
M 1:100			
	PROJEKTANT	Prima d.o.o., Jerančičeva 5, 1000 Ljubljana	
	INVESTITOR	AS Grad d.o.o., Pot na Fužine 23, 1000 Ljubljana	
	OBJEKT	Gradnja šestih stanovanjskih hiš	
	LOKACIJA OBJEKTA	parc. št. 7/1, 7/2, 7/3, 7/4, k.o. Rašica	
	ODGOVORNI VODJA PROJEKTA	Jernej Prijon, u.d.i.a.	
VRSTA PROJ. DOKUM.		PGD - PZI	
VRSTA NAČRTA		načrt arhitekture	
DATUM		junij 2006	
ŠT. LISTA		1.6.50	
ODGOVORNI PROJEKTANT ARHITEKTURE		PODPIS	
Jernej Prijon, u.d.i.a.		ID. ŠTEVILKA PRI IZS	
PROJEKTANT ARHITEKTURE		Vid Razinger, u.d.i.a.	
ID. ŠTEVILKA PRI IZS		A - 0978	