



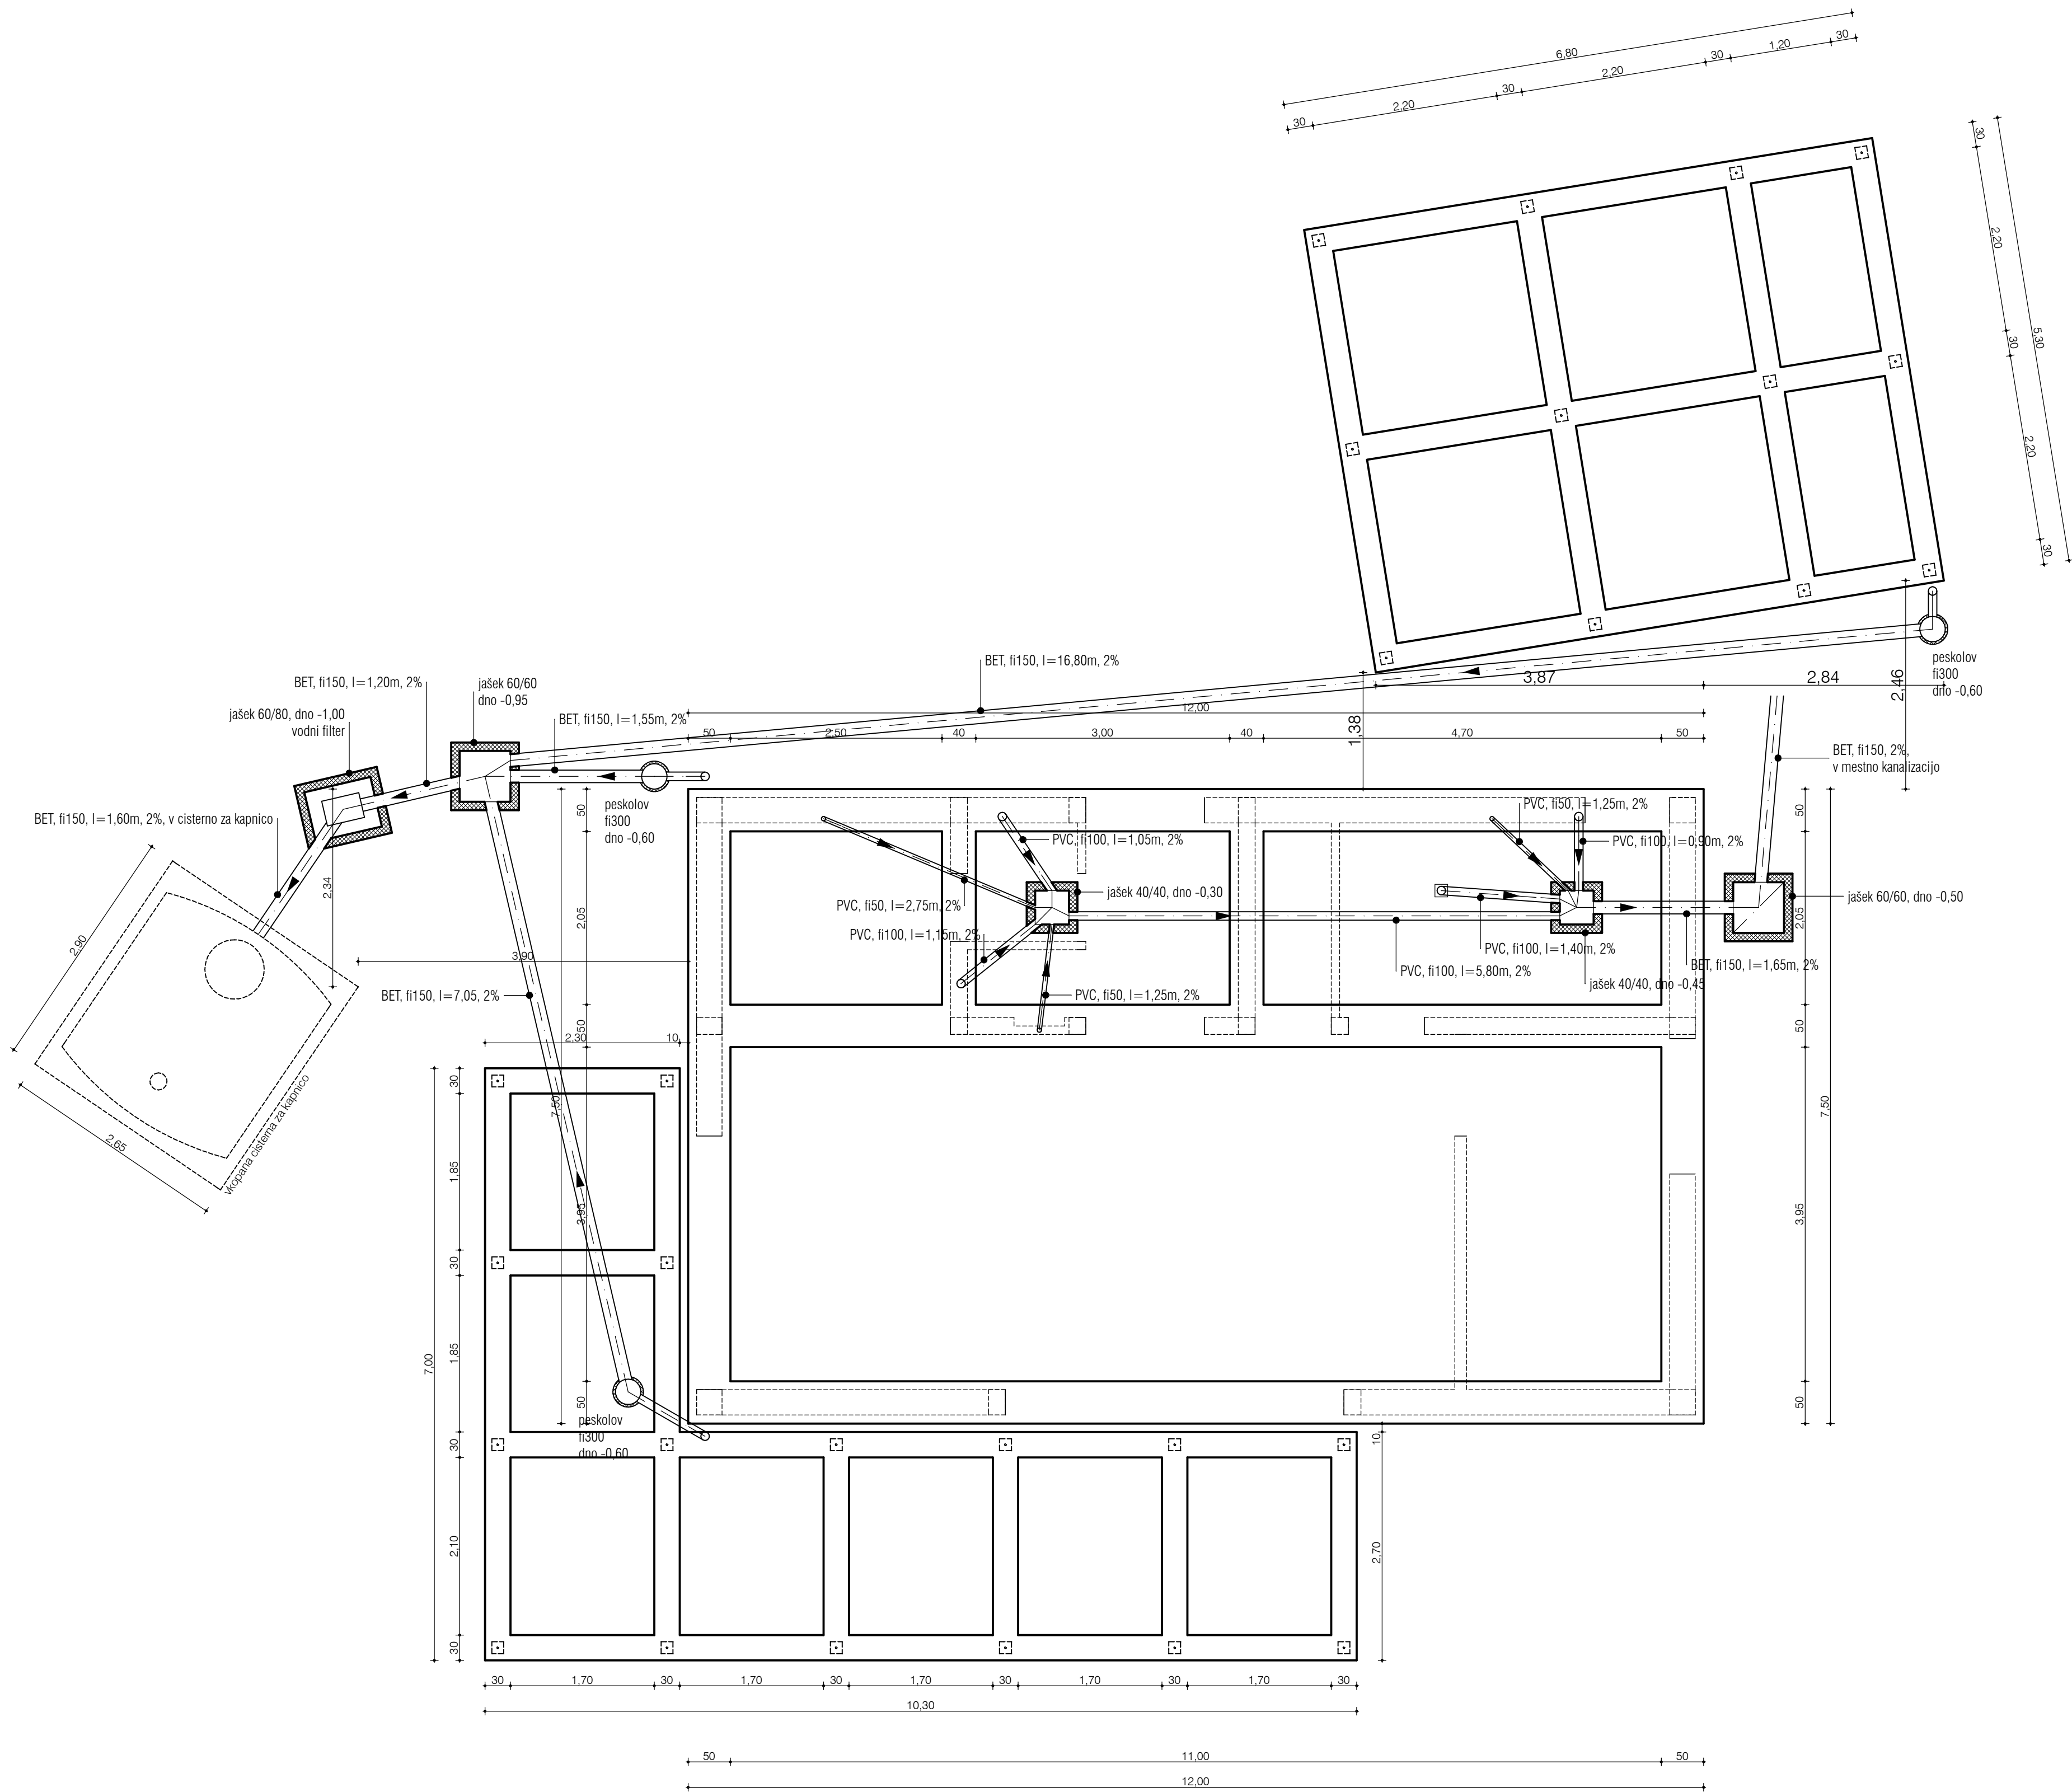

tloris temeljev

M 1:50

	IZVAJALEC			
	INVESTITOR			
ŠTEVILKA PROJEKTA	GRADNJA			
VRSTA PROJ. DOKUM.	LOKACIJA OBJEKTA			
VRSTA NACRTA	ODGOVORNI VODJA PROJEKTA			
DATUM	ODGOVORNI PROJEKTANT ARHITEKTURE	PODPIS	DATUM	ID. ŠTEVILKA PRIJ. IZS.
STILISTA	PROJEKTANT ARHITEKTURE			

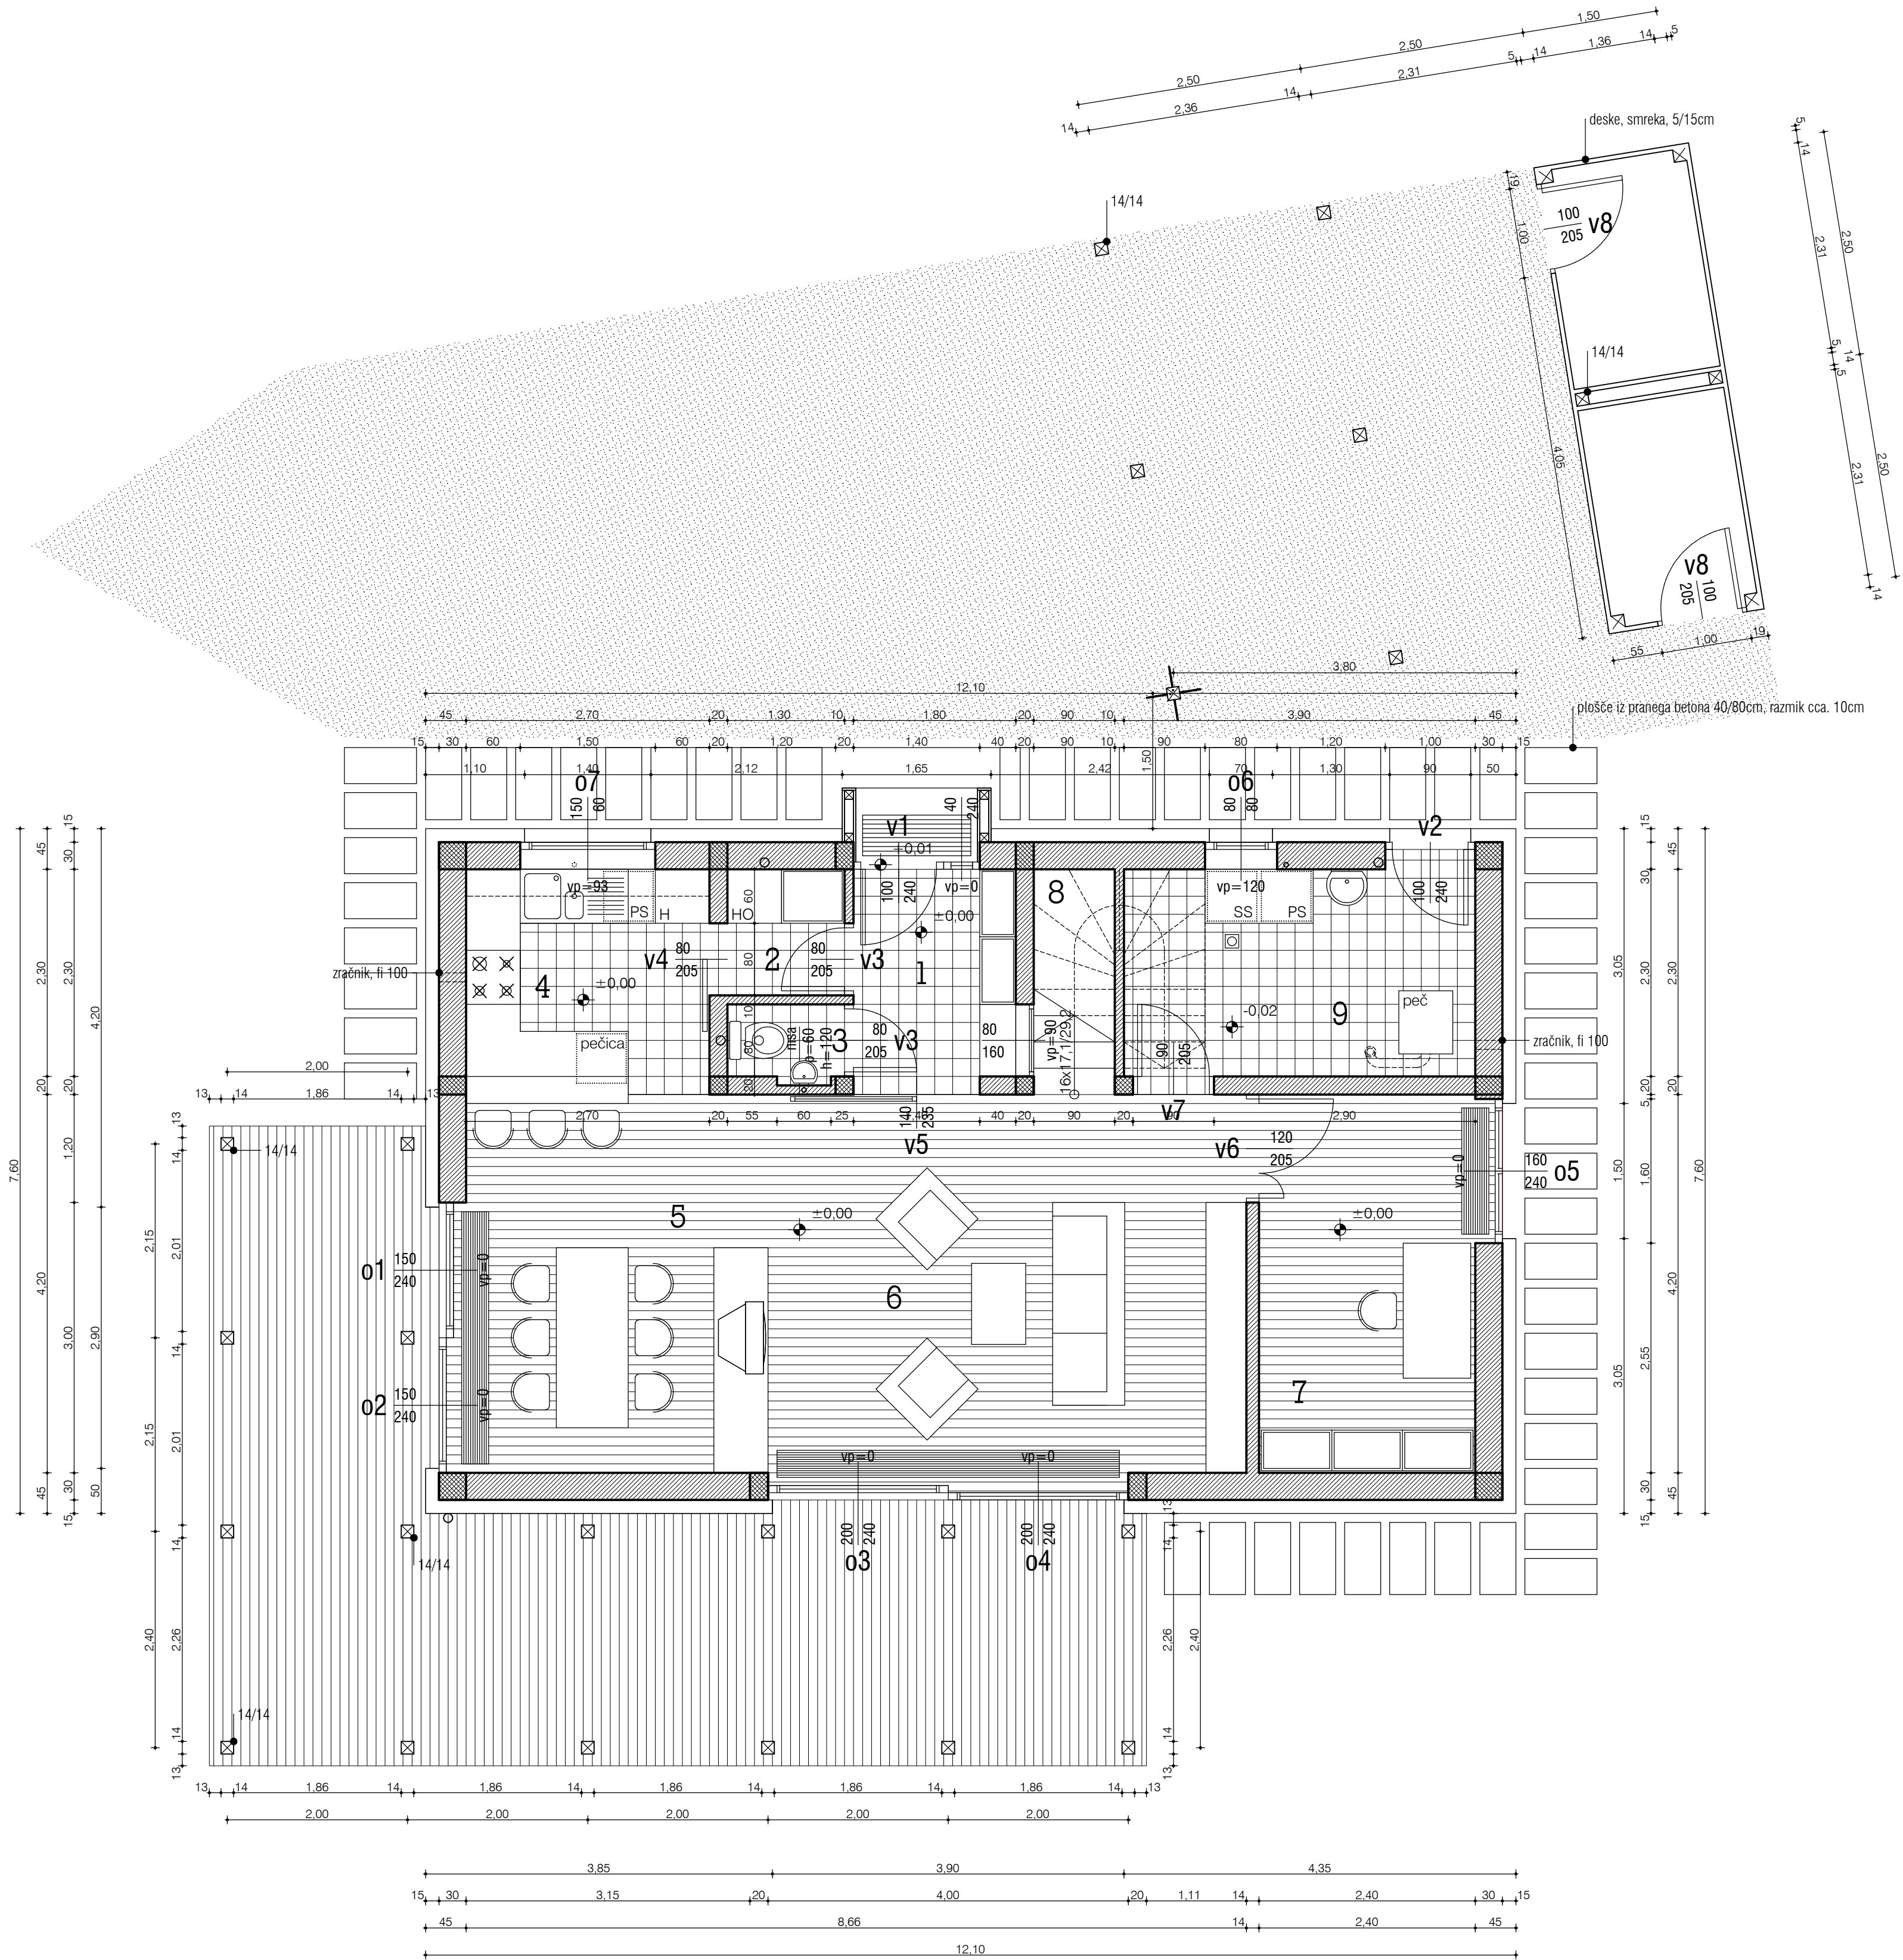


tlaki ter koristne (netto) površine			
ŠT.	PROSTOR	TLAK	POVRŠINA
1	predsoba	keramika	4,14 m²
2	shramba	keramika	1,82 m²
3	stranišče	keramika	1,04 m²
4	kuhinja	keramika	6,76 m²
5	jedilnica	parket	14,07 m²
6	dnevna soba	parket	22,30 m²
7	kabinet	parket	10,08 m²
8	stopnišče	parket	2,25 m²
9	kotlovnica in utiliti	keramika	8,97 m²
SKUPAJ (brez zunanjih površin)			71,42 m²

legenda konstrukcije	
	opečni zidaki
	armirani beton
	nearmirani beton

tloris pritličja M 1:50

	IZVAJALEC			
	INVESTITOR			
ŠTEVILKA PROJEKTA	GRADNJA			
VRSTA PROJ. DOKUM.	LOKACIJA OBJEKTA			
VRSTA NACRTA	ODGOVORNI VOJDA PROJEKTA			
DATUM	ODGOVORNI PROJEKTANT ARHITEKTURE	PODPIS	DATUM	ID. ŠTEVILKA PRI IZS
ŠTLISTA	PROJEKTANT ARHITEKTURE			

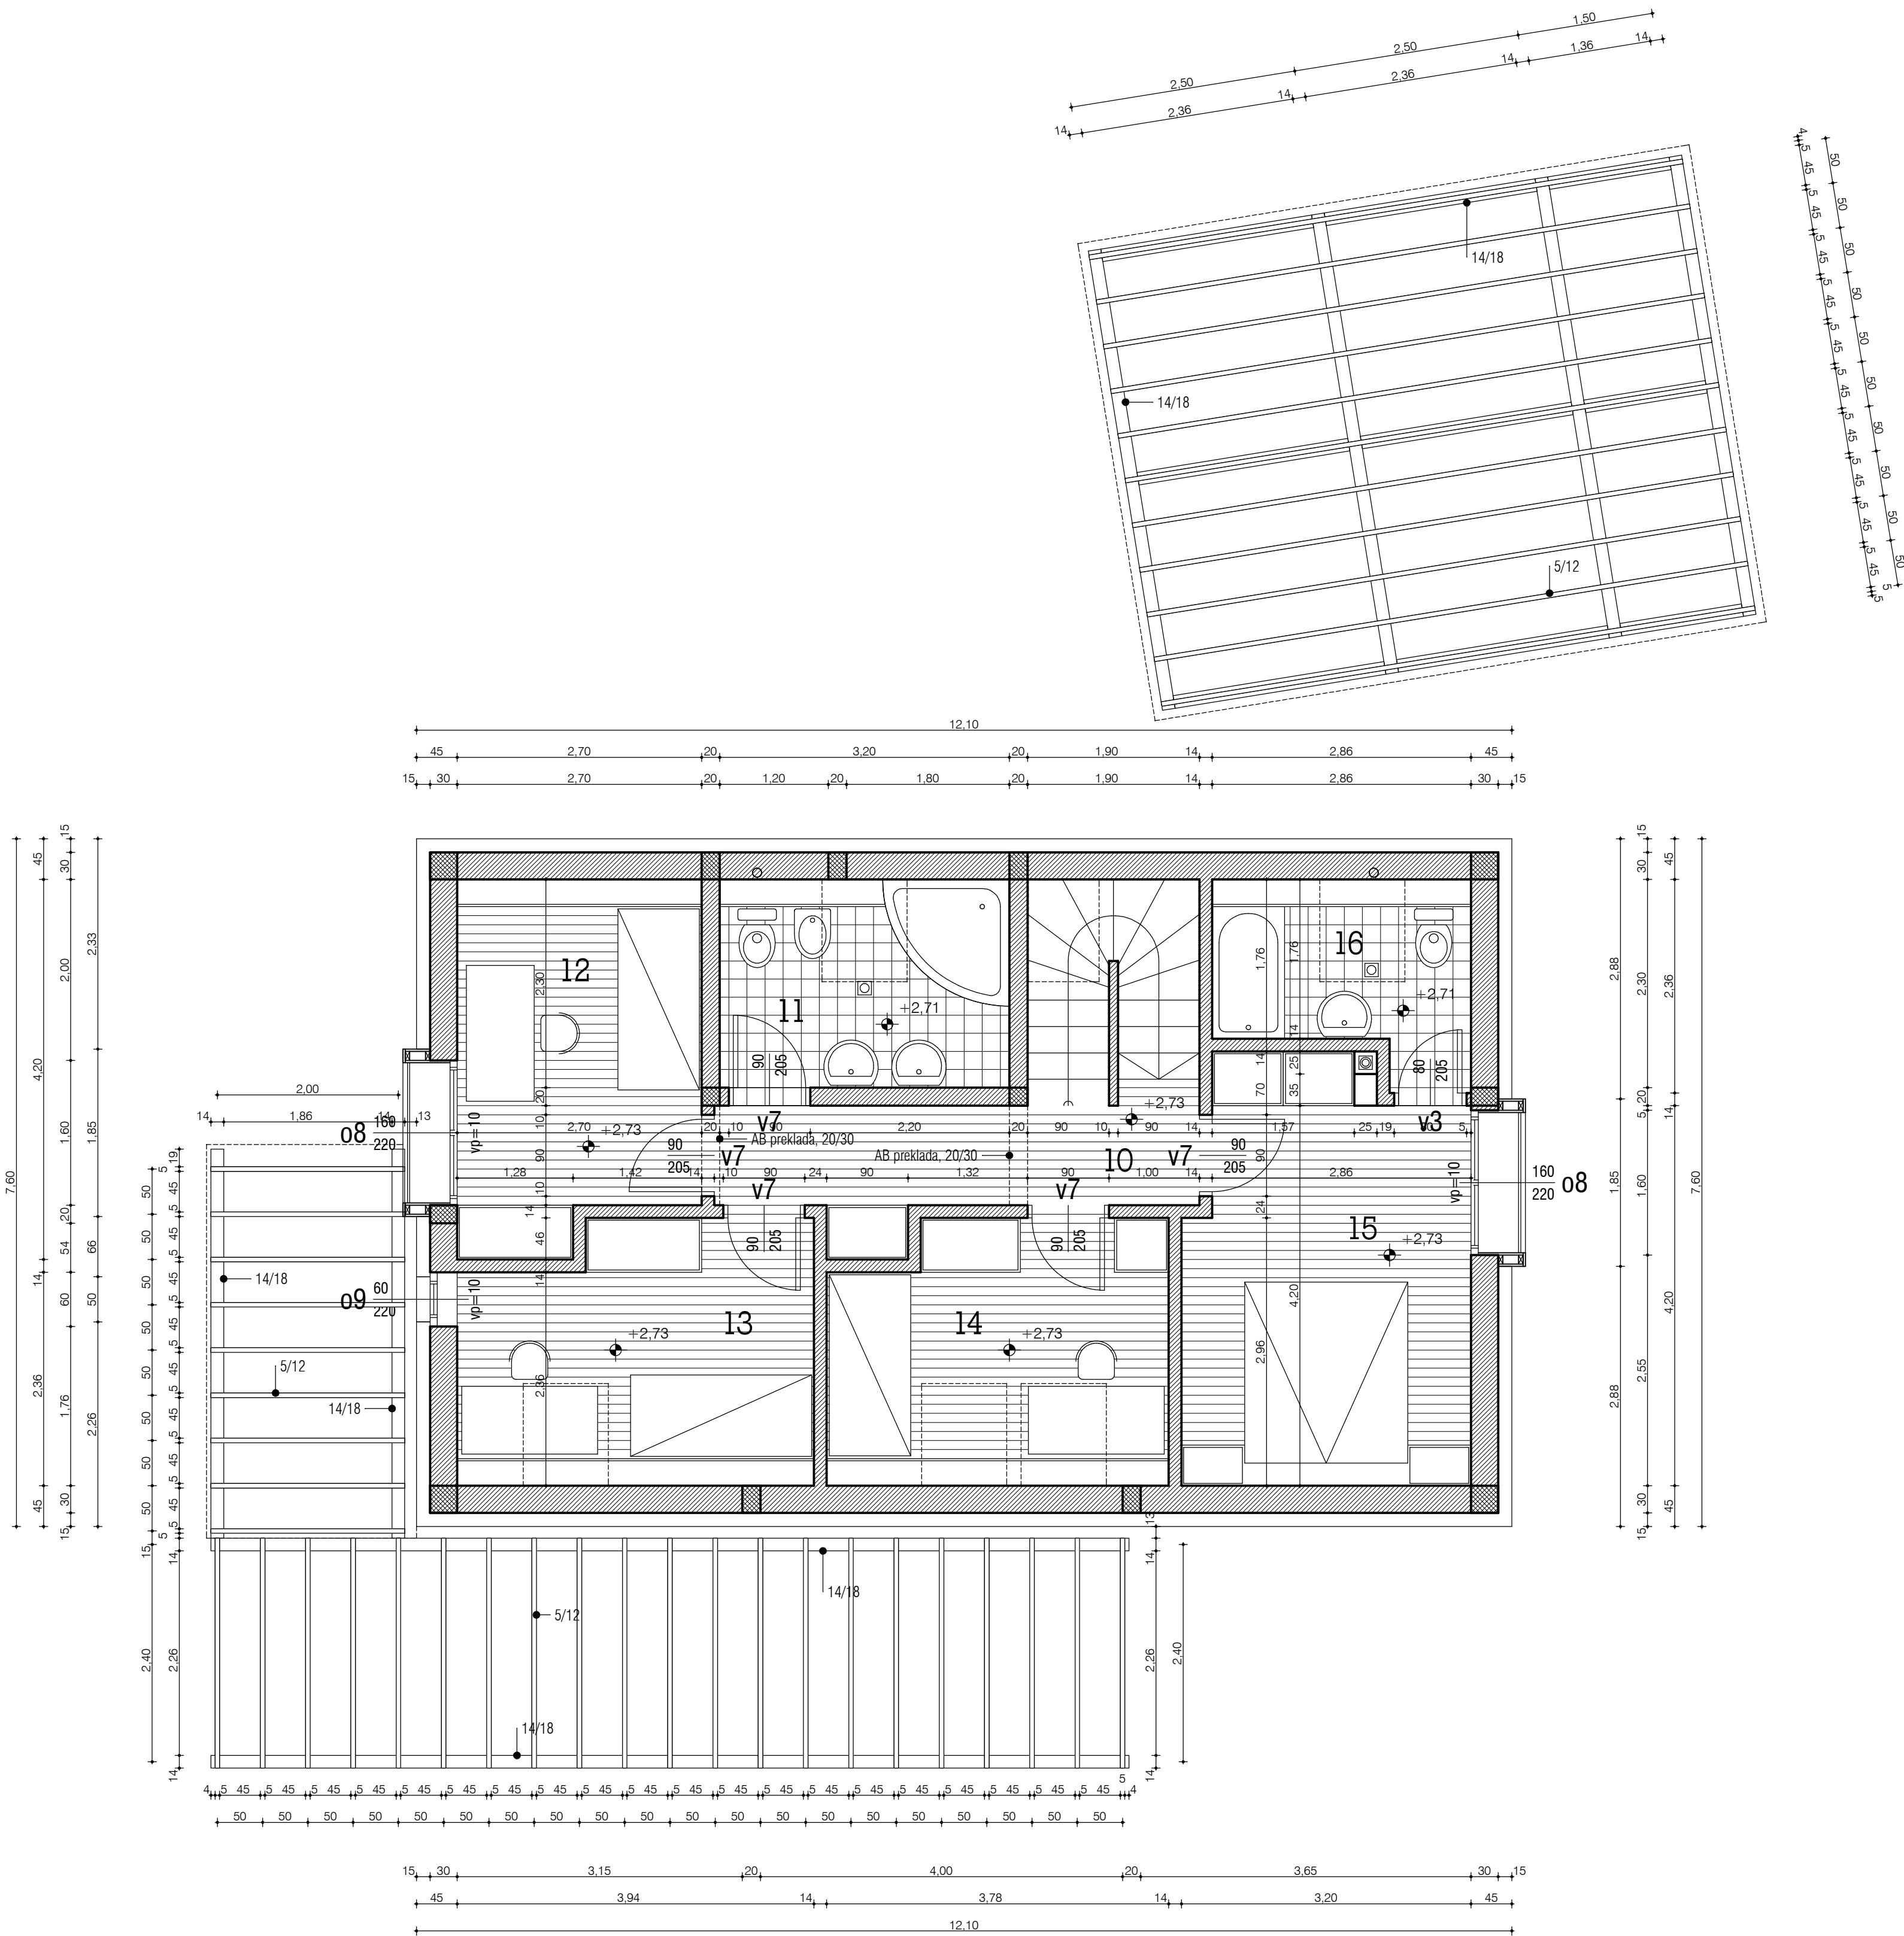

ŠT.	PROSTOR	TLAK	POVRŠINA
10	stopnišče in hodnik	parket	10.66 m ²
11	kopalnica	keramika	7.36 m ²
12	soba	parket	10.49 m ²
13	soba	parket	10.81 m ²
14	soba	parket	10.56 m ²
15	spalnica	parket	14.06 m ²
16	kopalnica	keramika	5.57 m ²
SKUPAJ (brez zunanjih površin)			69.49 m ²




legenda konstrukcije

	opečni zidaki
	armirani beton
	nearmirani beton

tloris mansarde


M 1:50

	IZVAJALEC	
	INVESTITOR	
ŠTEVILKA PROJEKTA	GRADNJA	
VRSTA PROJ. DOKUM.	LOKACIJA OBJEKTA	
VRSTA NAČRTA	ODGOVORNI VODJA PROJEKTA	
DATUM	ODGOVORNI PROJEKTANT ARHITEKTURE	PODPIS
ŠT.LISTA	PROJEKTANT ARHITEKTURE	ID. ŠTEVILKA PRI IZS

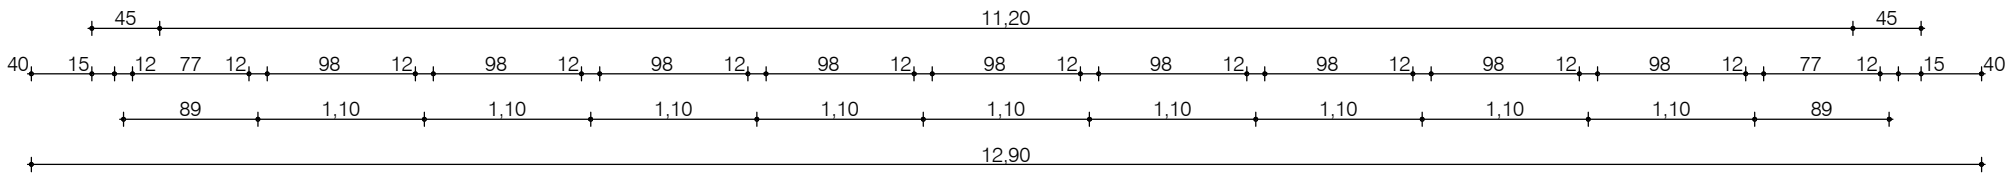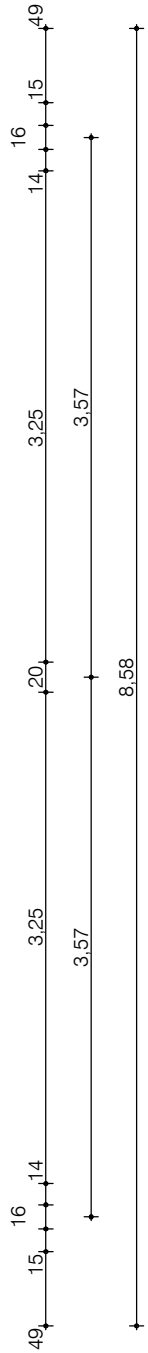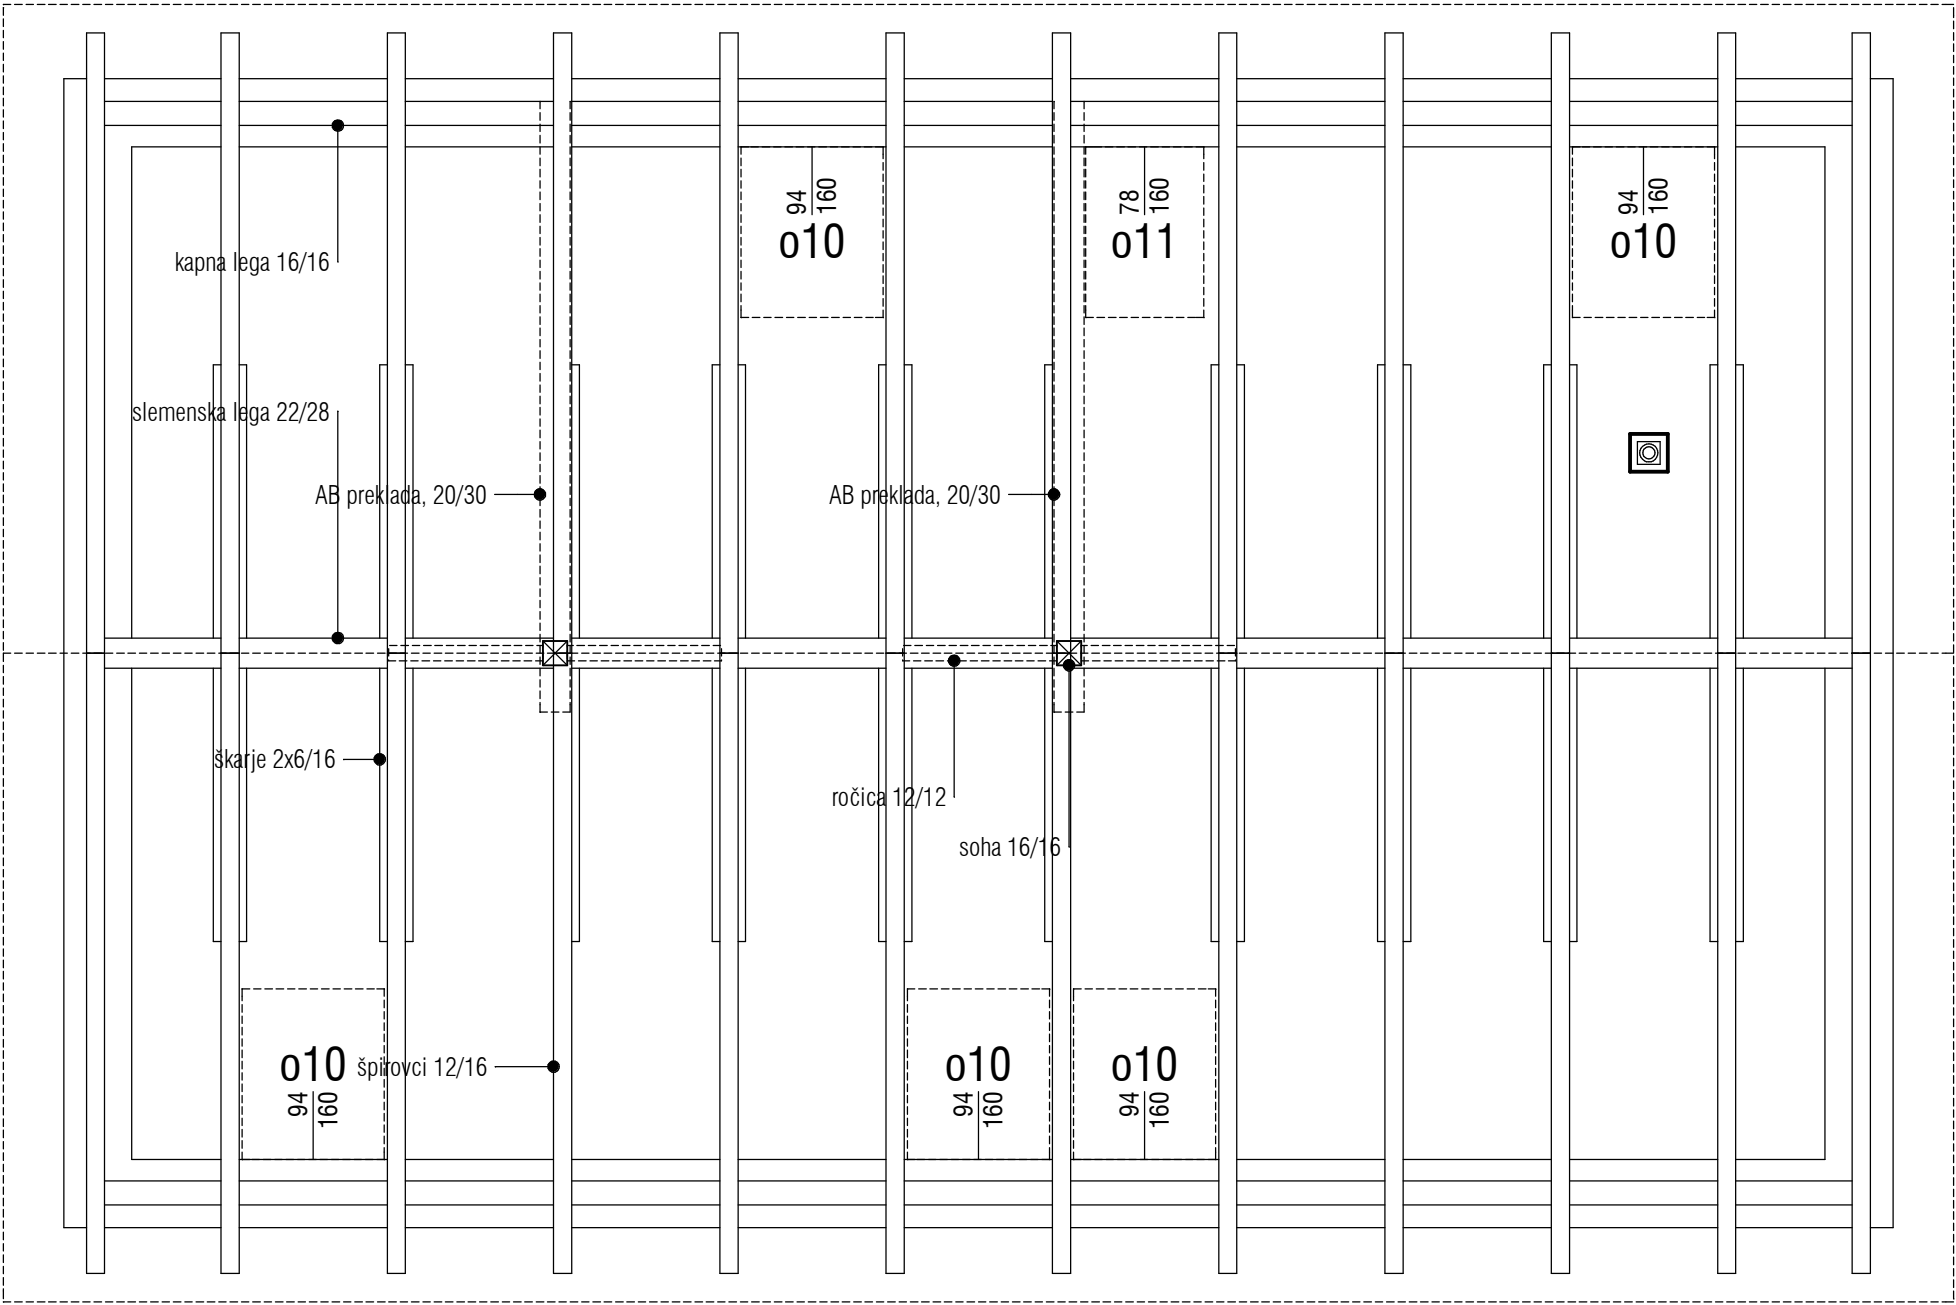


tloris ostrešja M 1:50

	IZVAJALEC		
	INVESTITOR		
ŠTEVILKA PROJEKTA	GRADNJA		
VRSTA PROJ. DOKUM.	LOKACIJA OBJEKTA		
VRSTA NAČRTA	ODGOVORNI VODJA PROJEKTA		
DATUM	ODGOVORNI PROJEKTANT ARHITEKTURE	PODPIS	DATUM
ŠT.LISTA	PROJEKTANT ARHITEKTURE		
	ID. ŠTEVILKA PRI IZS		

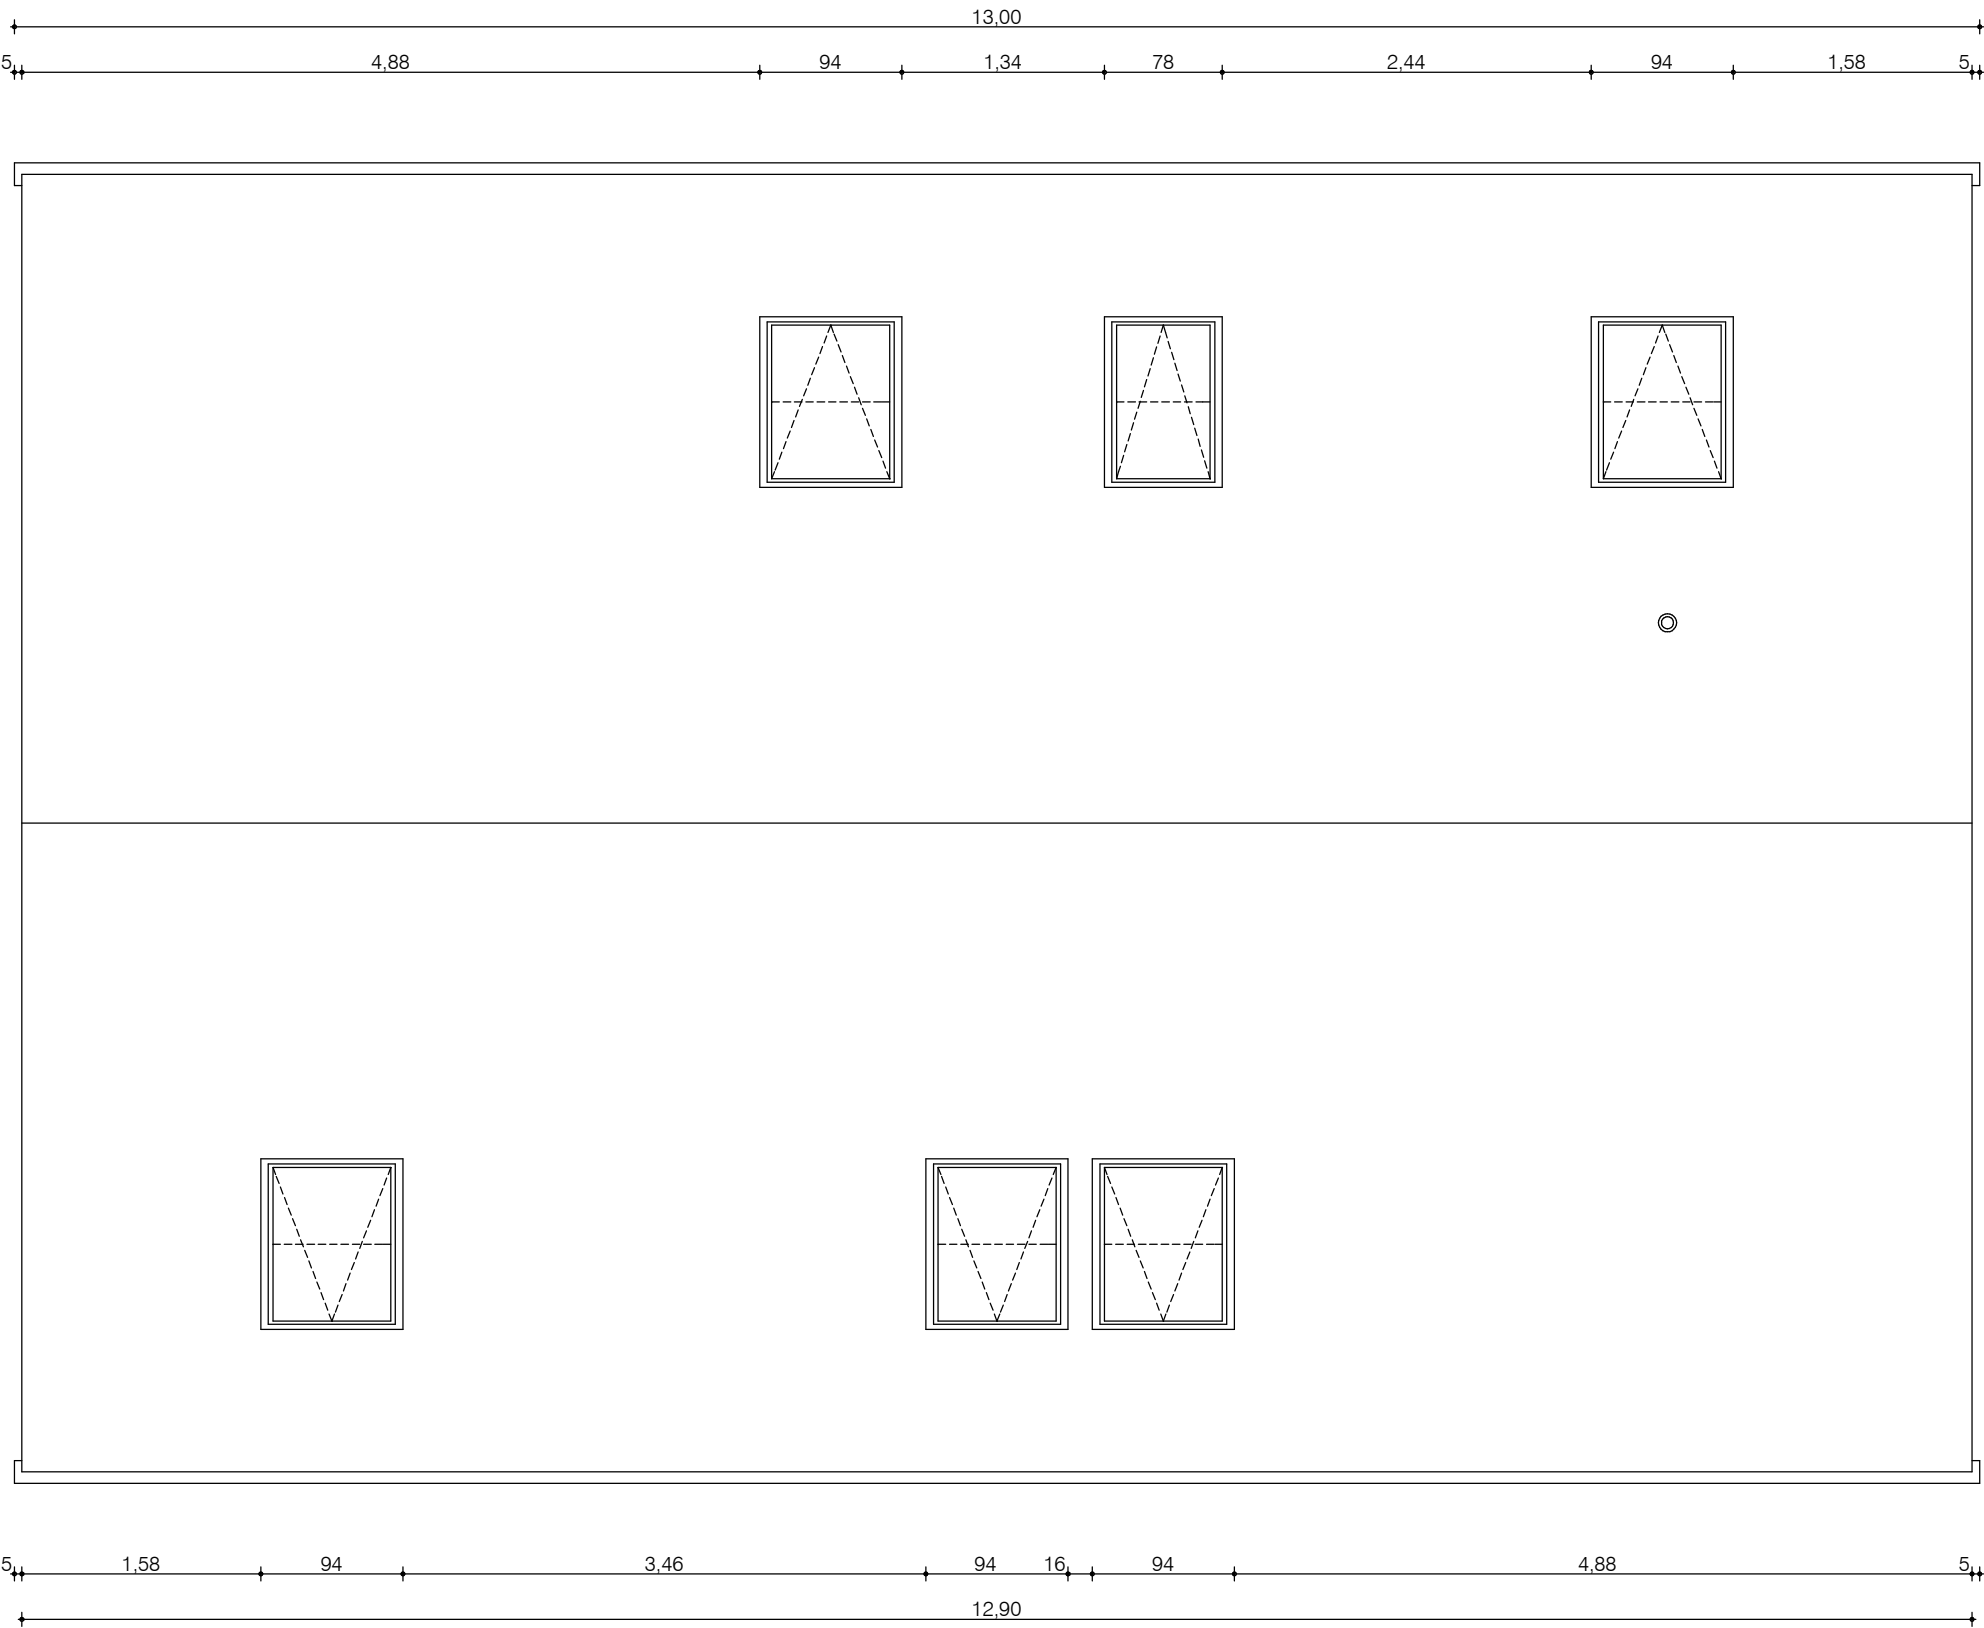

tloris strehe M 1:50

	IZVAJALEC		
	INVESTITOR		
ŠTEVILKA PROJEKTA	GRADNJA		
VRSTA PROJ. DOKUM.	LOKACIJA OBJEKTA		
VRSTA NAČRTA	ODGOVORNI VODJA PROJEKTA		
DATUM	ODGOVORNI PROJEKTANT ARHITEKTURE	PODPIS	ID. ŠTEVILKA PRI IZS
ŠT.LISTA	PROJEKTANT ARHITEKTURE		

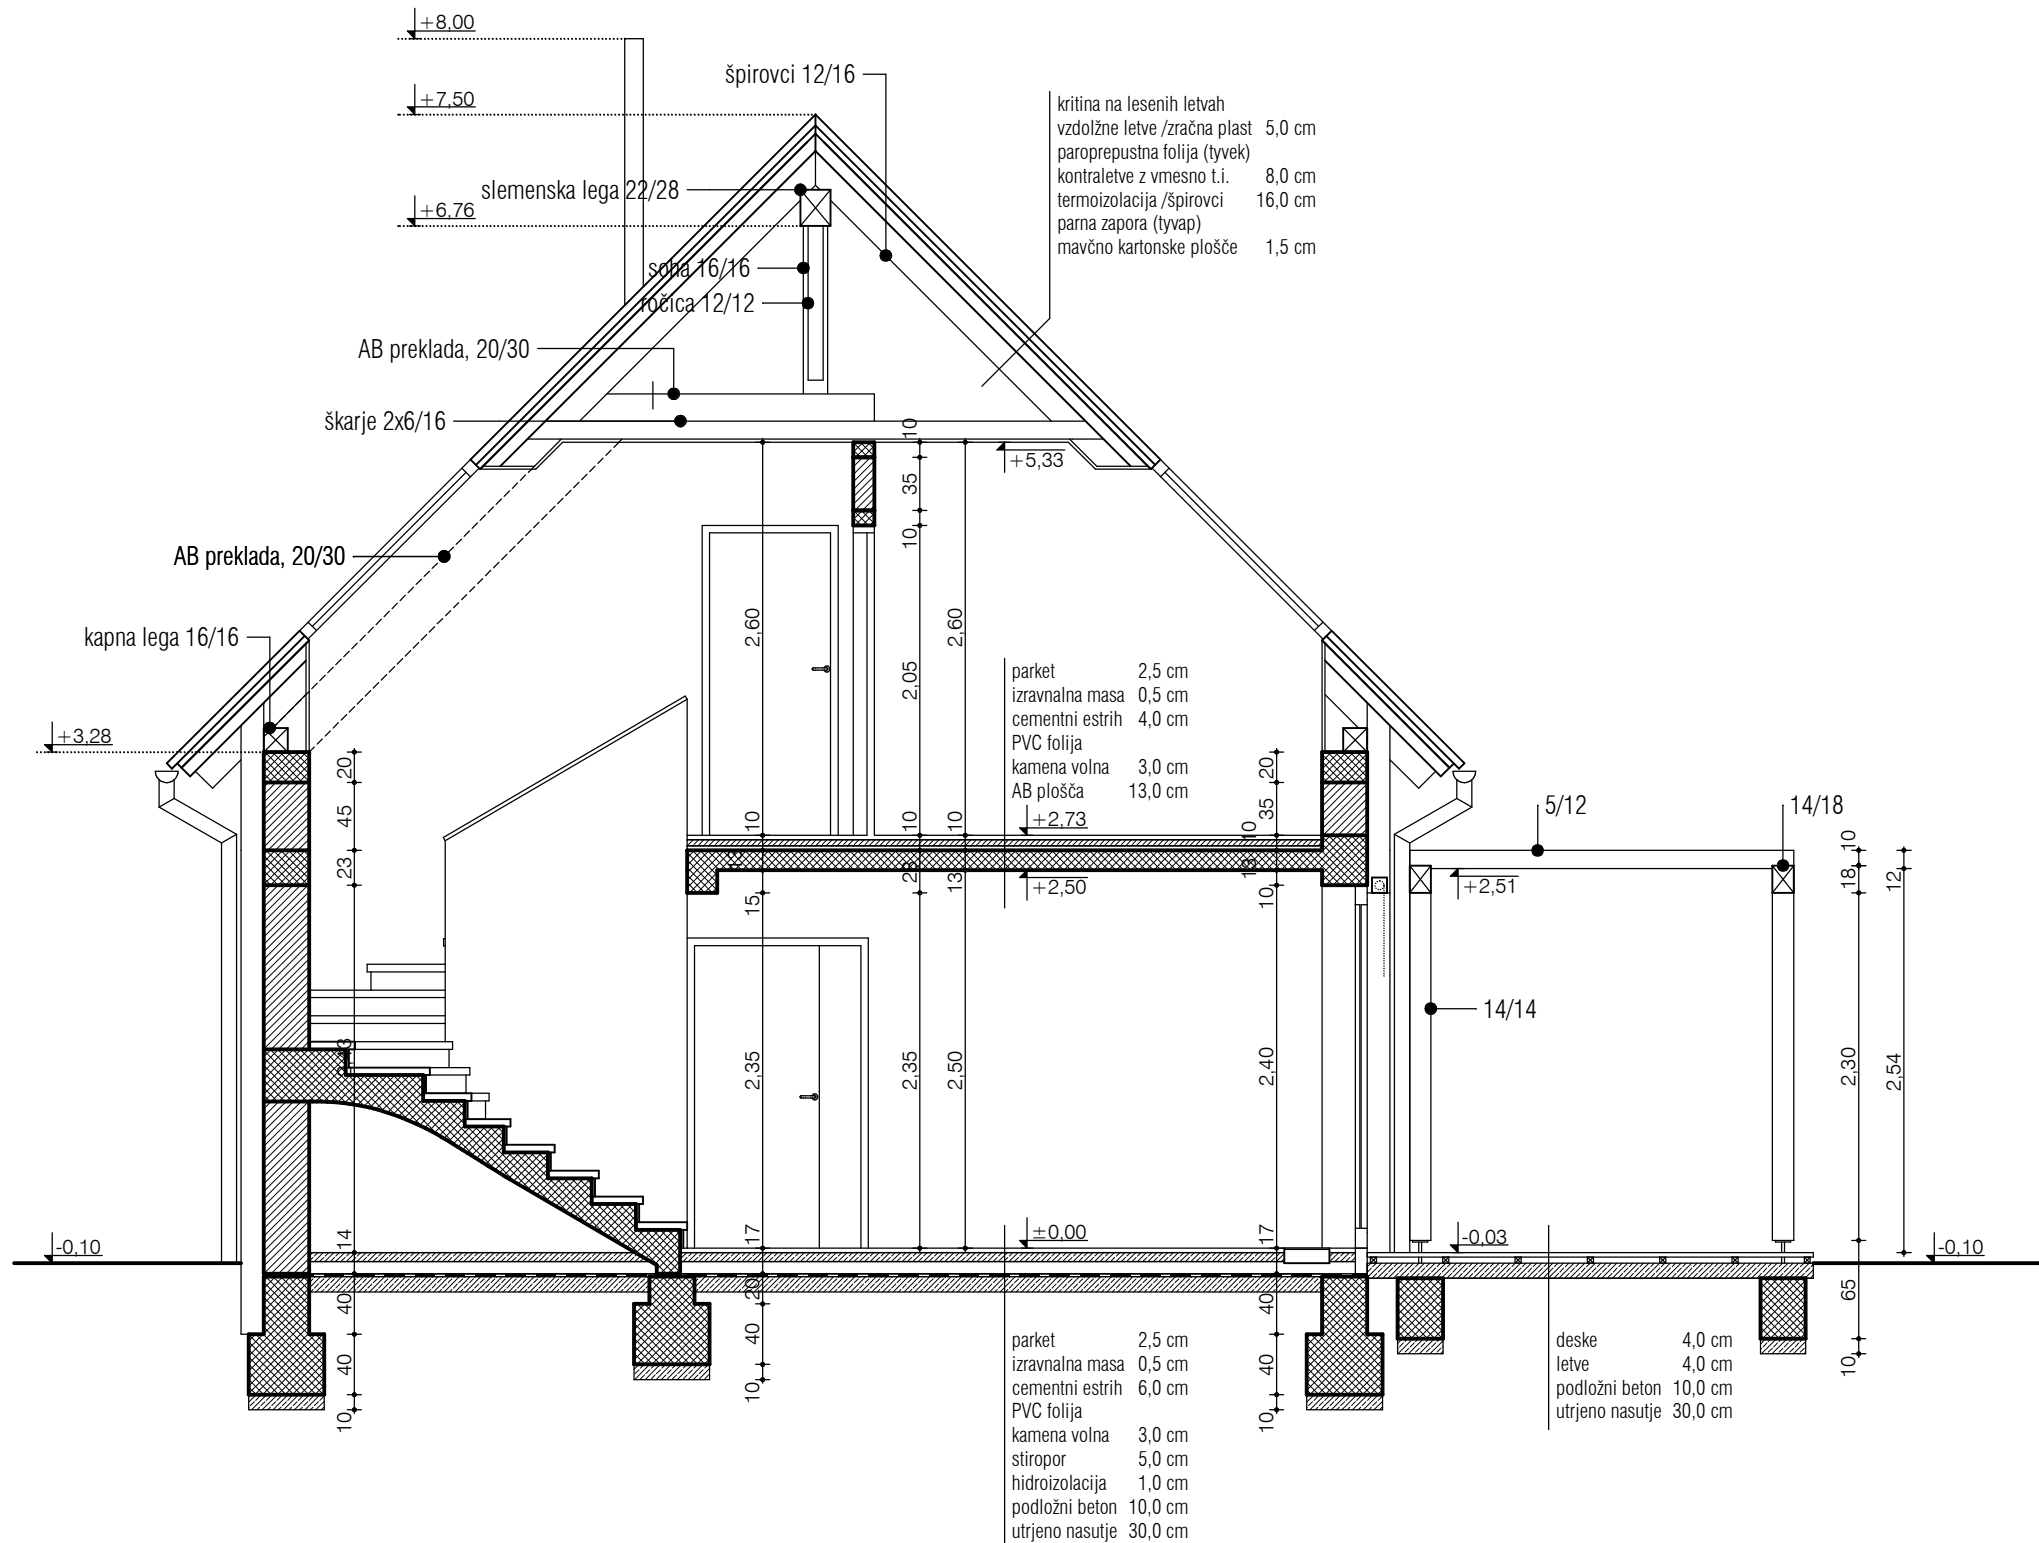


legenda konstrukcije	
	opečni zidaki
	armirani beton
	nearmirani beton

prerez A-A


M 1:50

	IZVAJALEC			
	INVESTITOR			
ŠTEVILKA PROJEKTA	GRADNJA			
VRSTA PROJ. DOKUM.	LOKACIJA OBJEKTA			
VRSTA NAČRTA	ODGOVORNI VODJA PROJEKTA			
DATUM	ODGOVORNI PROJEKTANT ARHITEKTURE	PODPIS	DATUM	ID. ŠTEVILKA PRI IZS
ŠT.LISTA	PROJEKTANT ARHITEKTURE			

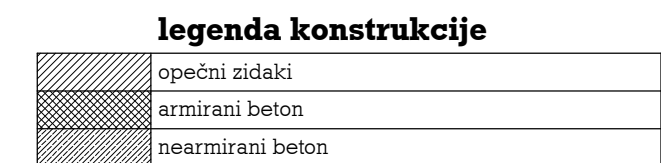

M 1:50

	IZVAJALEC		
	INVESTITOR		
ŠTEVILKA PROJEKTA	GRADNJA		
VRSTA PROJ. DOKUM.	LOKACIJA OBJEKTA		
VRSTA NAČRTA	ODGOVORNI VODJA PROJEKTA		
DATUM	ODGOVORNI PROJEKTANT ARHITEKTURE	PODPIS	DATUM
			ID. ŠTEVILKA PRI IZS
ŠT. LISTA	PROJEKTANT ARHITEKTURE		

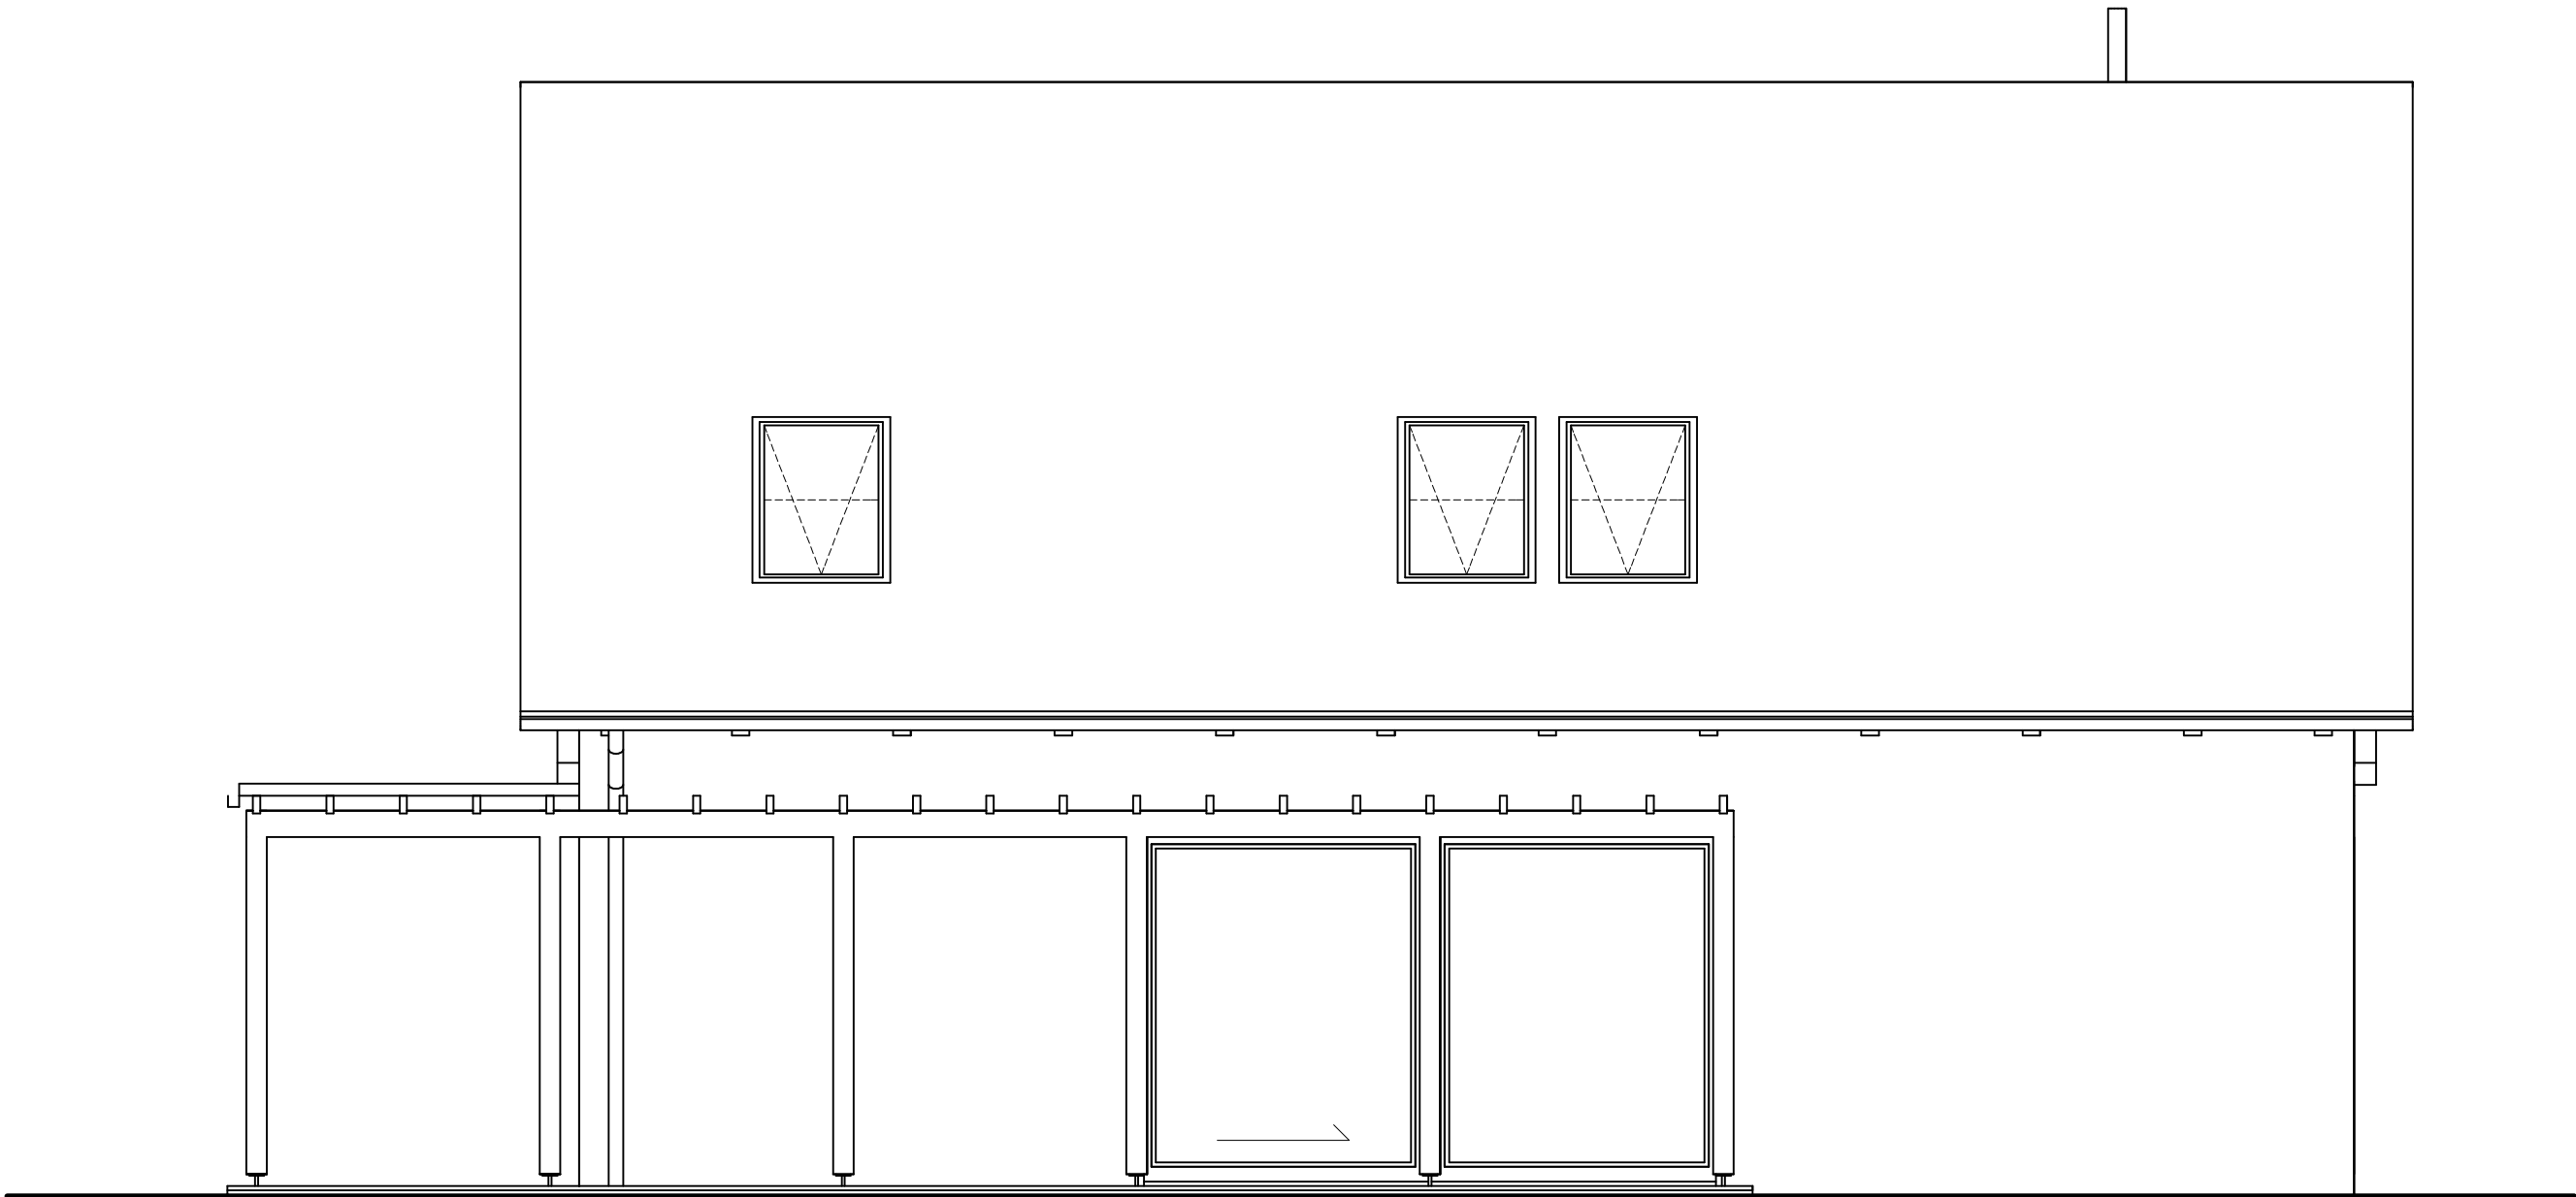

južna fasada

M 1:50


	IZVAJALEC			
	INVESTITOR			
ŠTEVILKA PROJEKTA	GRADNJA			
VRSTA PROJ. DOKUM.	LOKACIJA OBJEKTA			
VRSTA NAČRTA	ODGOVORNI VODJA PROJEKTA			
DATUM	ODGOVORNI PROJEKTANT ARHITEKTURE	PODPIS	DATUM	ID. ŠTEVILKA PRI IZS
ŠT.LISTA	PROJEKTANT ARHITEKTURE			



zahodna fasada

M 1:50

	IZVAJALEC			
	INVESTITOR			
ŠTEVILKA PROJEKTA	GRADNJA			
VRSTA PROJ. DOKUM.	LOKACIJA OBJEKTA			
VRSTA NAČRTA	ODGOVORNI VODJA PROJEKTA			
DATUM	ODGOVORNI PROJEKTANT ARHITEKTURE	PODPIS	DATUM	ID. ŠTEVILKA PRI IZS
ŠT.LISTA	PROJEKTANT ARHITEKTURE			

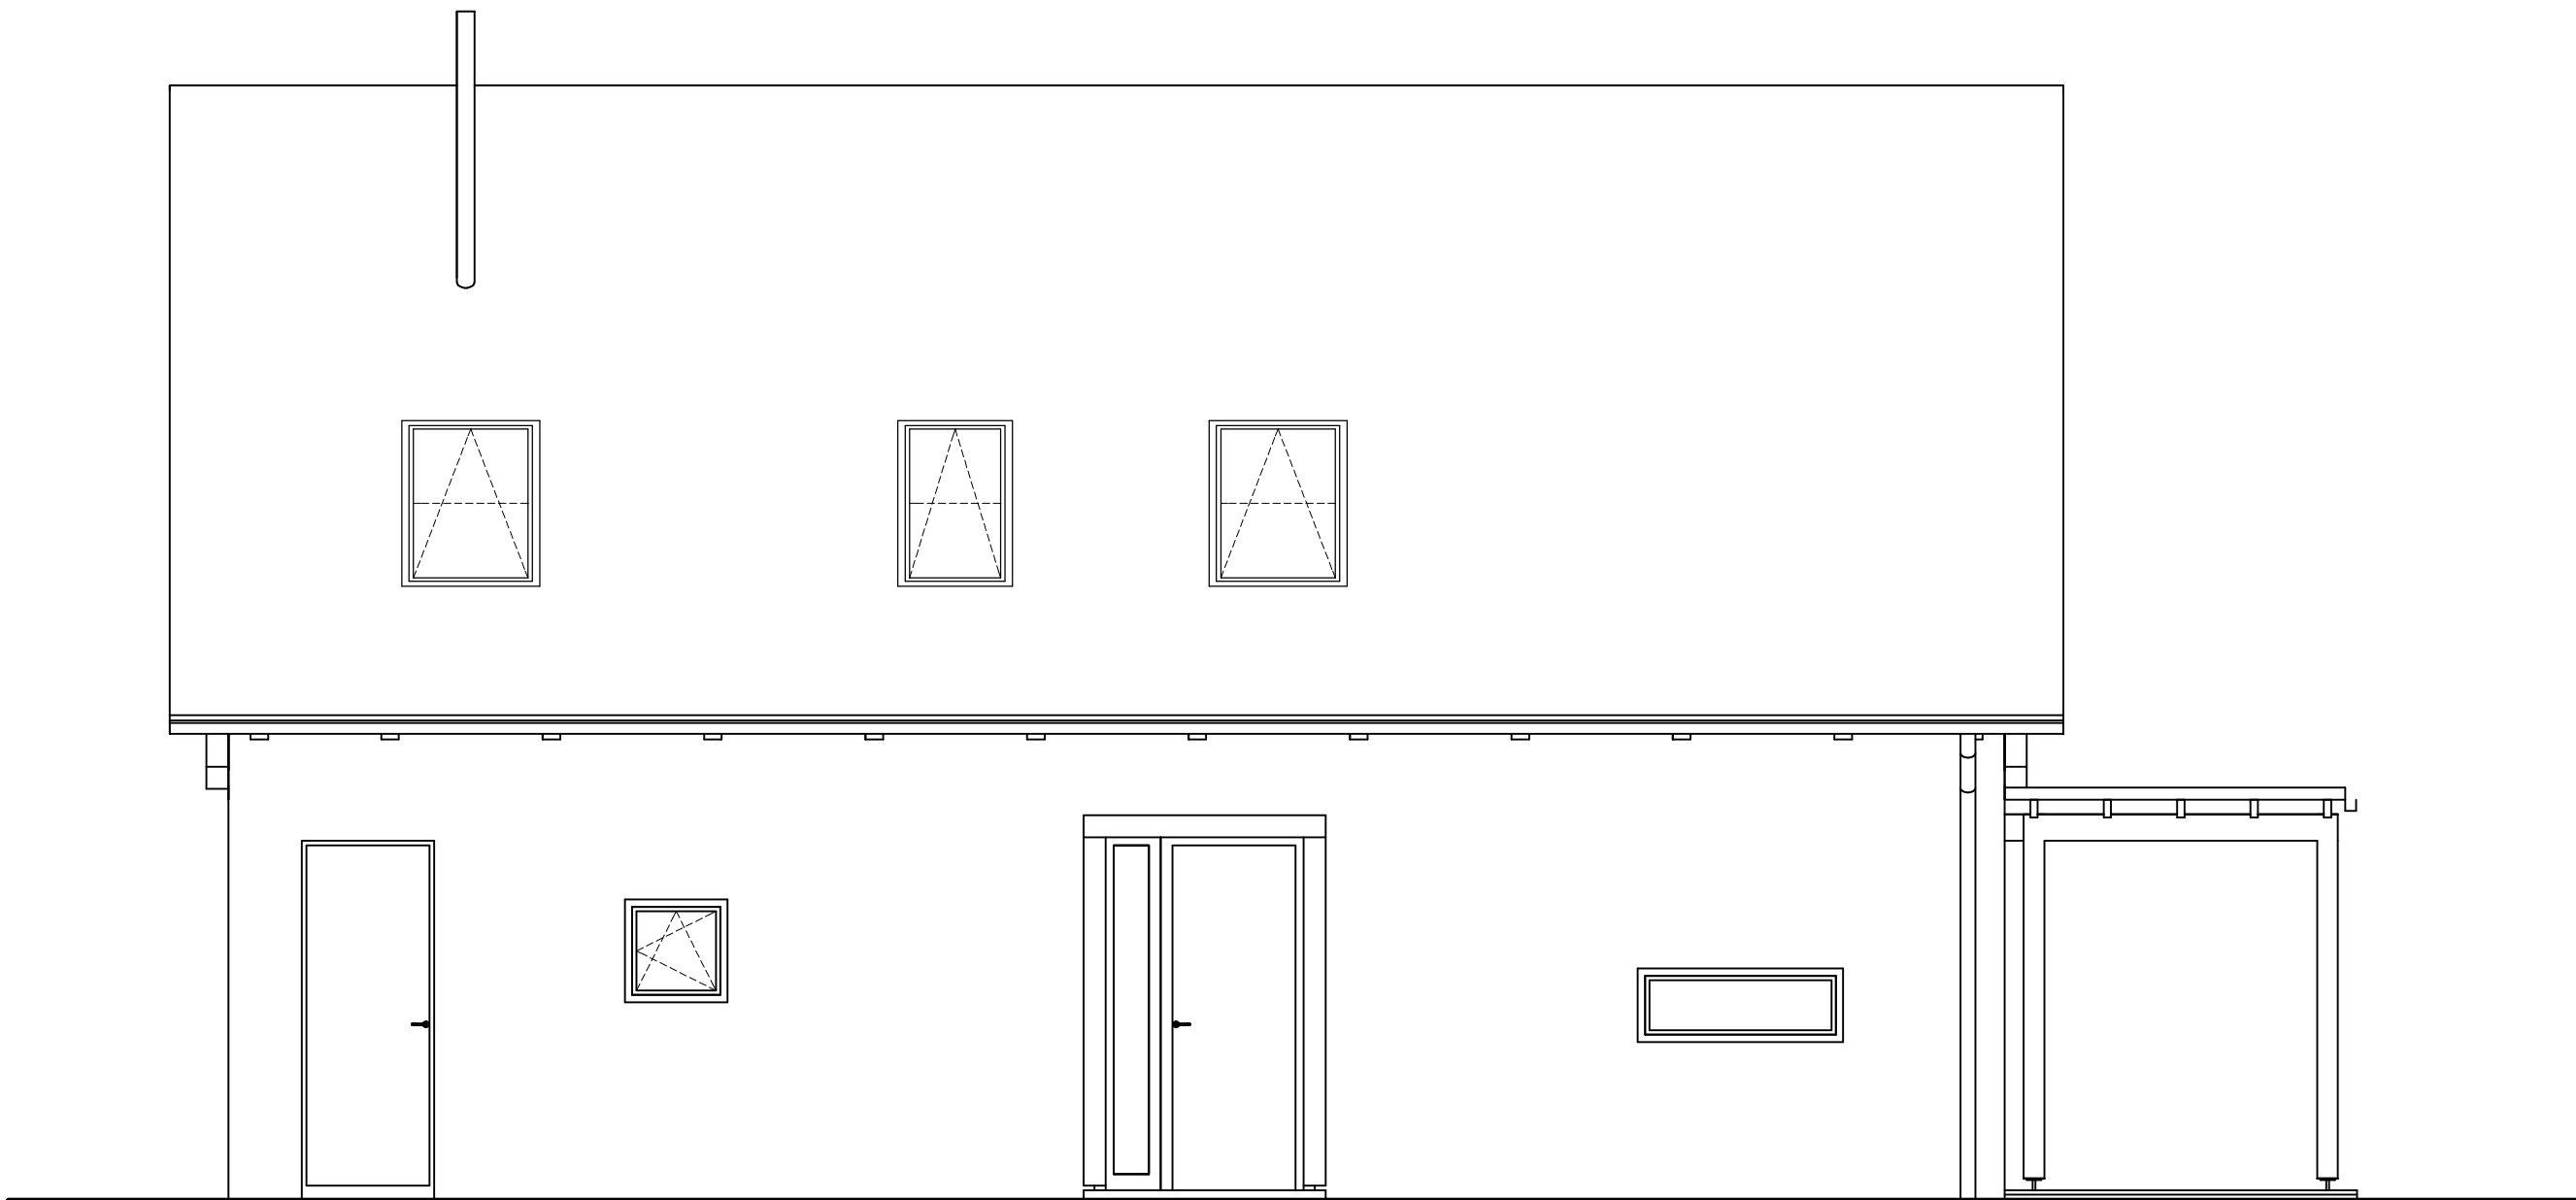

severna fasada

M 1:50

	IZVAJALEC			
	INVESTITOR			
ŠTEVILKA PROJEKTA	GRADNJA			
VRSTA PROJ. DOKUM.	LOKACIJA OBJEKTA			
VRSTA NAČRTA	ODGOVORNI VODJA PROJEKTA			
DATUM	ODGOVORNI PROJEKTANT ARHITEKTURE	PODPIS	DATUM	ID. ŠTEVILKA PRI IZS
ŠT.LISTA	PROJEKTANT ARHITEKTURE			



vzhodna fasada

M 1:50

	IZVAJALEC			
	INVESTITOR			
ŠTEVILKA PROJEKTA	GRADNJA			
VRSTA PROJ. DOKUM.	LOKACIJA OBJEKTA			
VRSTA NAČRTA	ODGOVORNI VODJA PROJEKTA			
DATUM	ODGOVORNI PROJEKTANT ARHITEKTURE	PODPIS	DATUM	ID. ŠTEVILKA PRI IZS
ŠT. LISTA	PROJEKTANT ARHITEKTURE			