


tloris temeljev


1:50

	IZVAJALEC			ID. ŠTEVILKA PRI IZS
	NAROČNIK			
ŠTEVILKA PROJEKTA	OBJEKT			
VRSTA PROJ. DOKUM.	LOKACIJA OBJEKTA			
VRSTA NAČRTA	ODGOVORNI VODJIA PROJEKTA			
DATUM	ODGOVORNI PROJEKTANT ARHITEKTURE	POGPS	DATUM	ID. ŠTEVILKA PRI IZS
ŠT.LISTA	PROJEKTANT ARHITEKTURE			

12,00															
40	1,60	20	1,90	10	90	20	2,00	10	1,30	20	2,70	40			
30	1,60	20	10	80	2,00	20	40	1,60	20	1,20	20	60	1,50	60	30
		2,35	70		2,65		1,60		2,25		1,40		1,05		

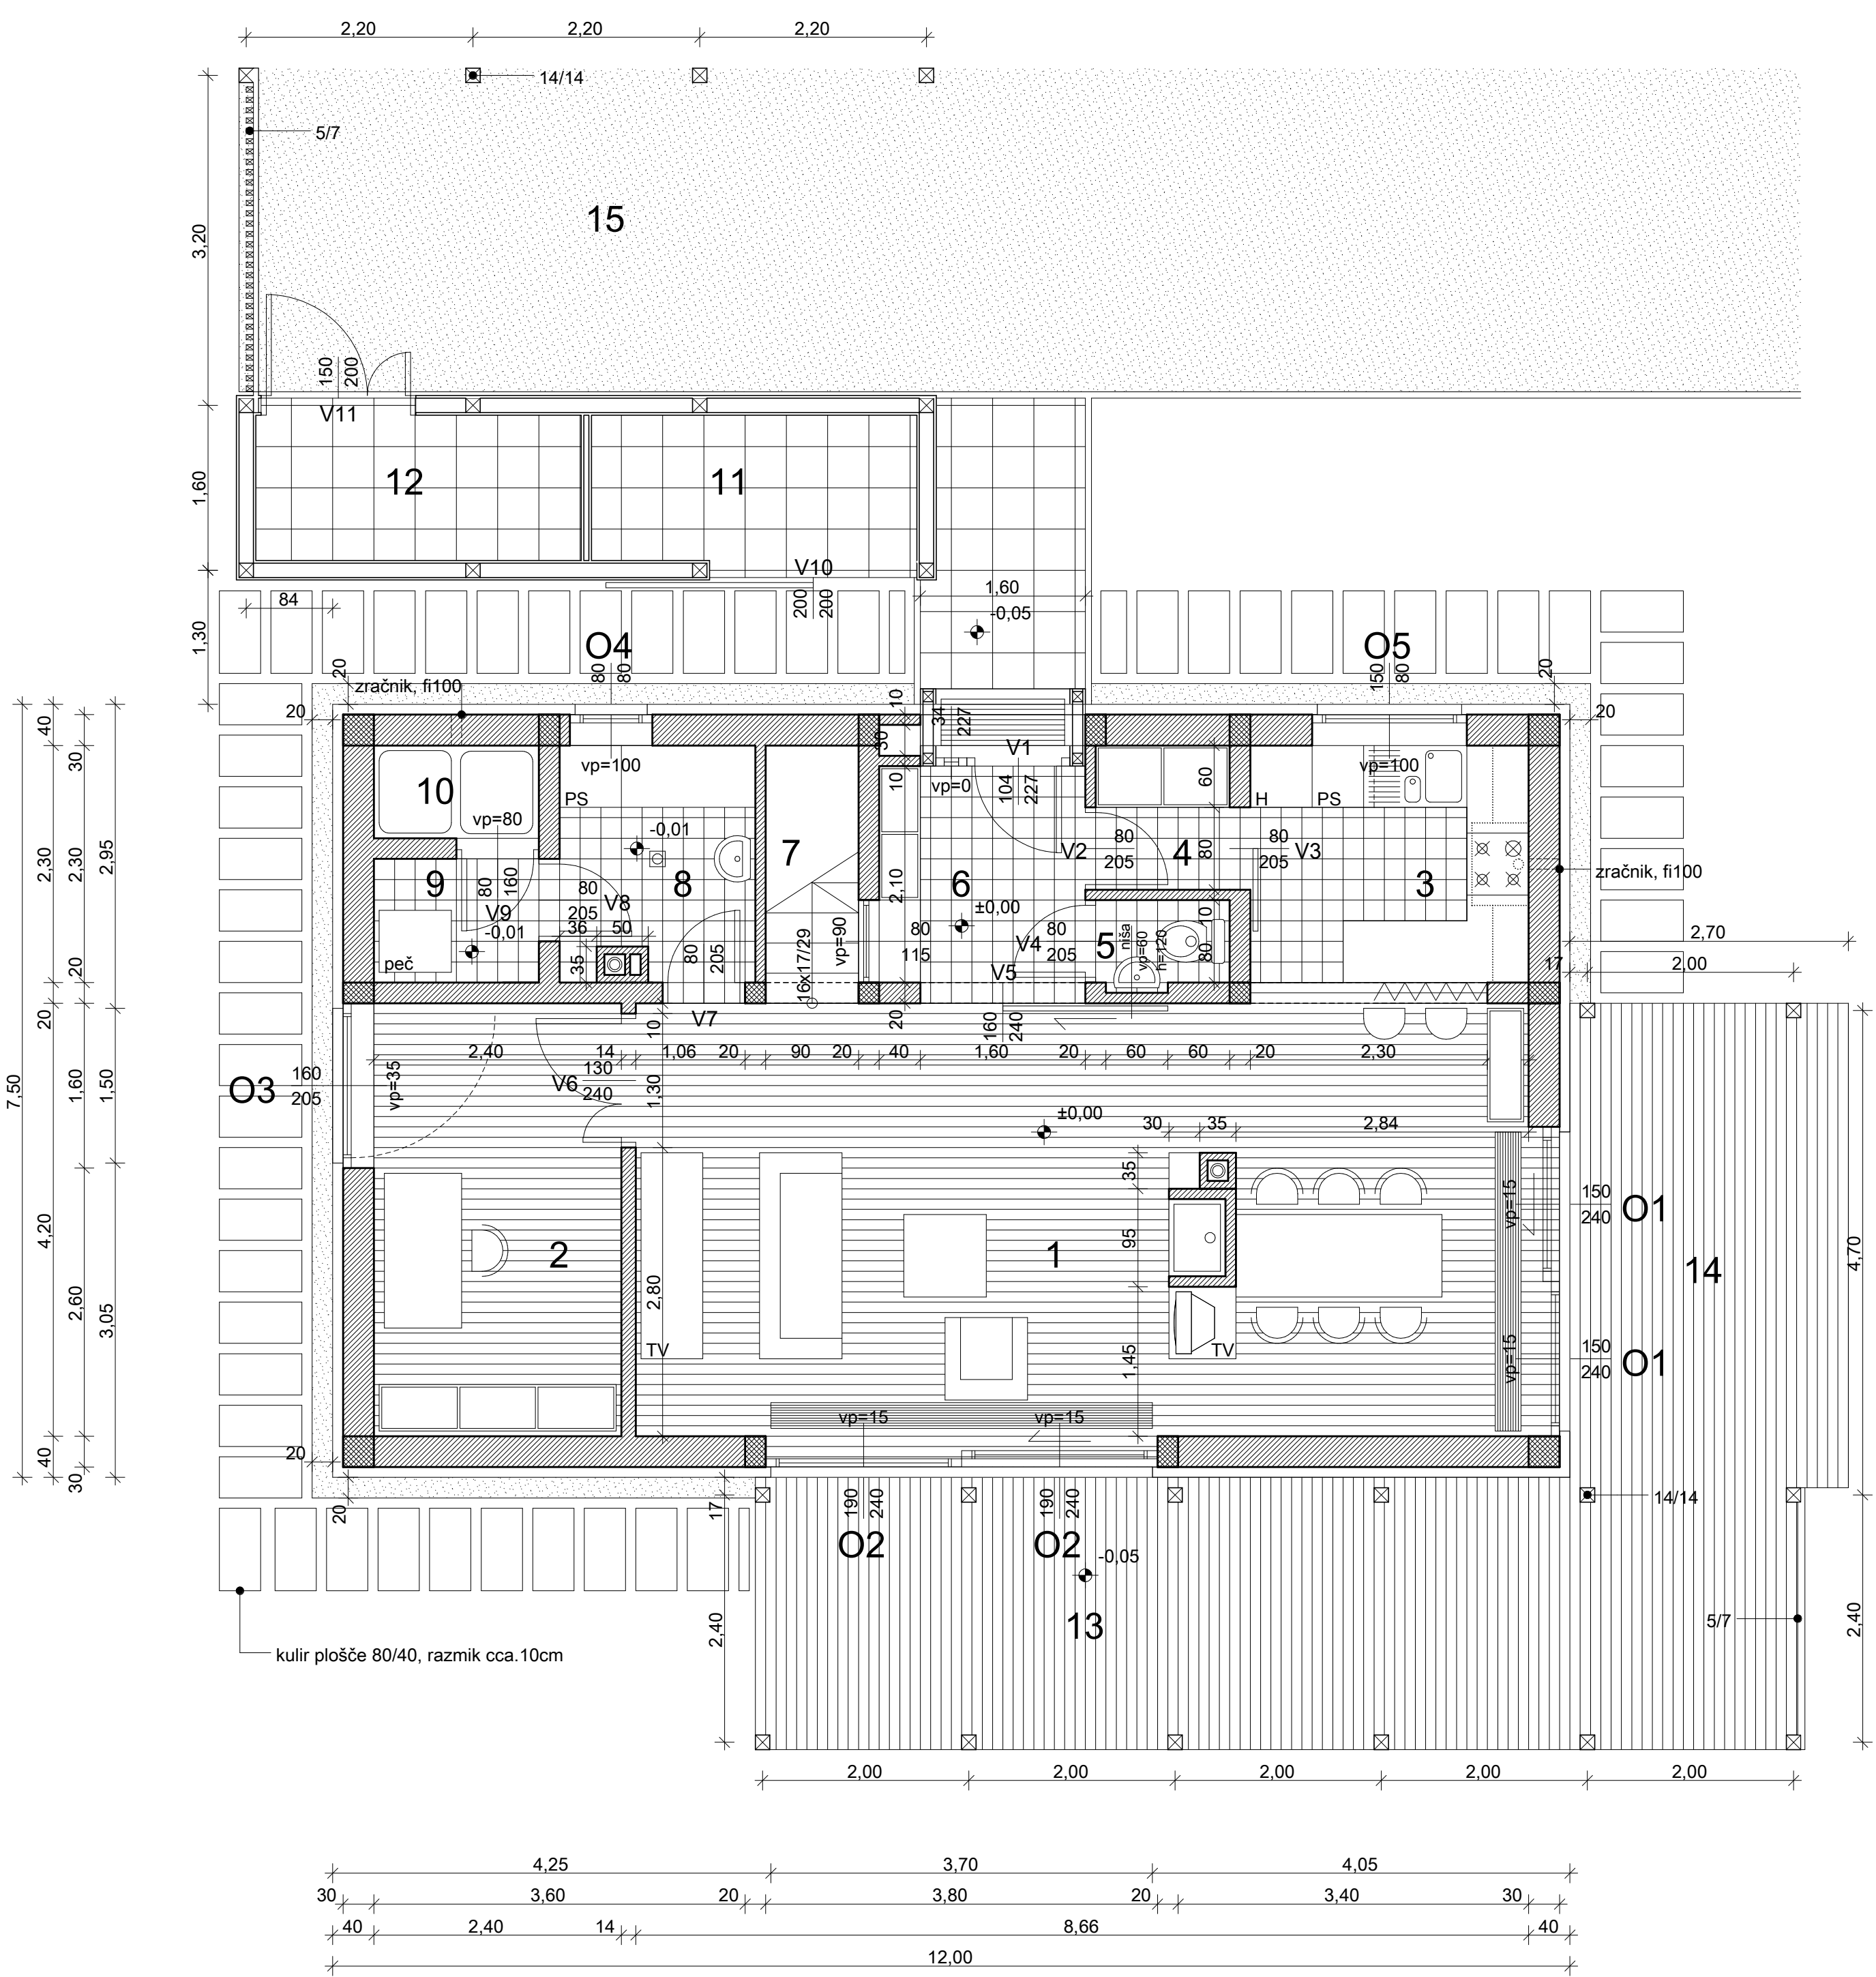

ŠT.	PROSTOR	TLAK	POVRŠINA	KOEFICIENT	POVR. S KOEF.
1	dnevna soba z jedilnico	parket	36,37 m ²	1,00	36,37 m ²
2	kabinet	parket	10,08 m ²	1,00	10,08 m ²
3	kuhinja	keramika	6,75 m ²	1,00	6,75 m ²
4	shramba	keramika	1,82 m ²	1,00	1,82 m ²
5	stranišče	keramika	1,12 m ²	1,00	1,12 m ²
6	predprostor	keramika	4,20 m ²	1,00	4,20 m ²
7	stopnišče	les	2,25 m ²	1,00	2,25 m ²
8	utiliti	keramika	4,37 m ²	1,00	4,37 m ²
9	koflovnica	keramika	1,92 m ²	1,00	1,92 m ²
10	shramba goriva	oljeneprepusten bazen	1,44 m ²	0,50	0,72 m ²
11	kolesarnica	prane plošče	4,45 m ²	0,75	3,38 m ²
12	ropotarnica	prane plošče	4,45 m ²	0,75	3,38 m ²
13	terasa s pergolo	les	26,77 m ²	0,50	13,39 m ²
14	terasa z nadstreškom	les	12,42 m ²	0,50	6,21 m ²
15	parkirno mesto z nadstreškom	valjan pesek	21,57 m ²	0,50	10,79 m ²
SKUPAJ			139,98 m ²		106,75 m ²

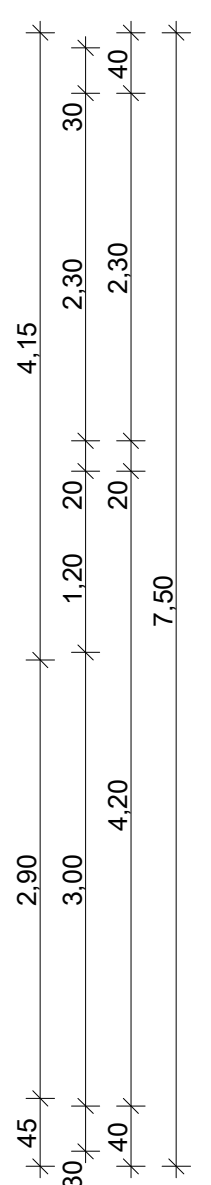


legenda konstrukcije

	opečni zid
	armirani beton
	nearmirani beton

tloris pritličja 1:50

IZVAJALEC	ID. ŠTEVILKA PRI IZS	
NAROČNIK		
ŠTEVILKA PROJEKTA	OBJEKT	
VRSTA PROJ. DOKUM.	LOKACIJA OBJEKTA	
VRSTA NAČRTA	ODGOVORNI VODJA PROJEKTA	
DATUM	ODGOVORNI PROJEKTANT ARHITEKTURE	PODPIS DATUM ID. ŠTEVILKA PRI IZS
ŠT. LISTA	PROJEKTANT ARHITEKTURE	

ŠT.	PROSTOR	TLAK	POVRŠINA	KOEFICIENT	POVR. S KOEF.
16	hodnik	parket	6,12 m ²	1,00	6,12 m ²
17	soba 1	parket	18,09 m ²	1,00	18,09 m ²
18	soba 2	parket	13,50 m ²	1,00	13,50 m ²
19	spalnica	parket	20,78 m ²	1,00	20,78 m ²
20	stopnišče	les	4,94 m ²	1,00	4,94 m ²
21	kopalnica	keramika	7,82 m ²	1,00	7,82 m ²
22	balkon	les	1,04 m ²	0,50	0,52 m ²
SKUPAJ			72,29 m ²		71,77 m ²

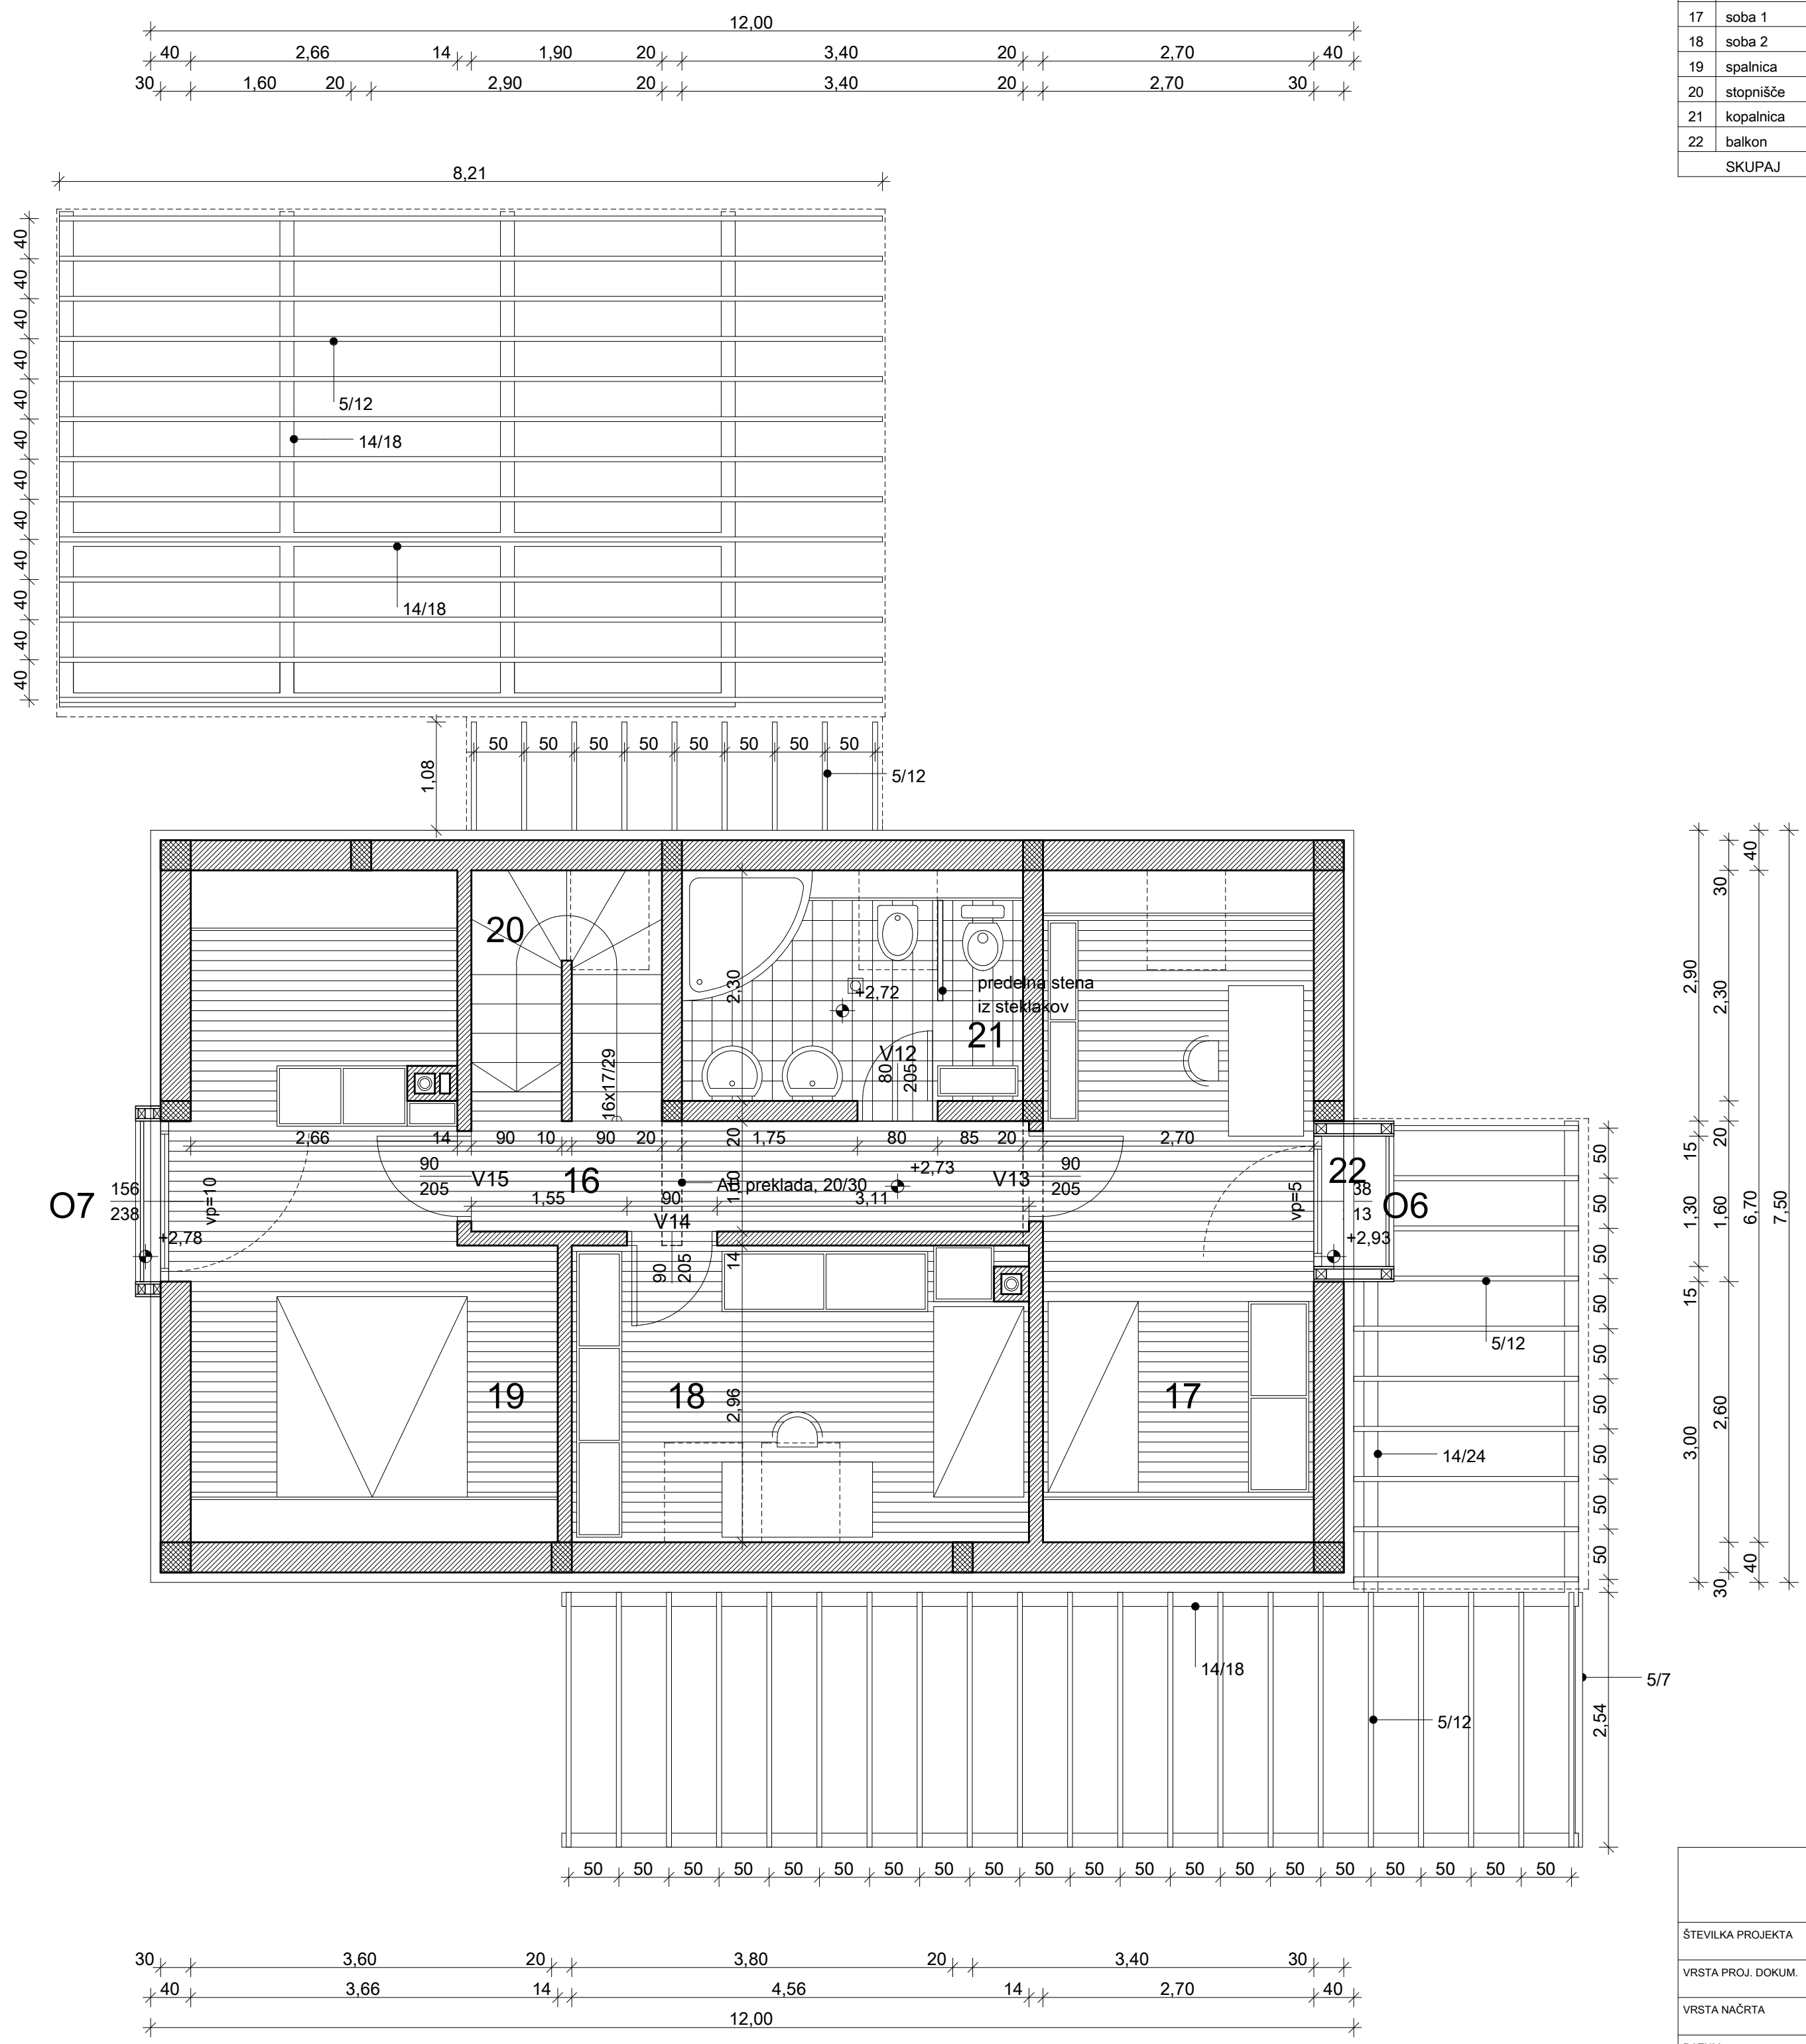


legenda konstrukcije

	opečni zid
	armirani beton
	nearmirani beton


tloris nadstropja 1:50

IZVAJALEC	ID. ŠTEVILKA PRI IZS		
NAROČNIK			
ŠTEVILKA PROJEKTA	OBJEKT		
VRSTA PROJ. DOKUM.	LOKACIJA OBJEKTA		
VRSTA NAČRTA	ODGOVORNI VODIJA PROJEKTA		
DATUM	ODGOVORNI PROJEKTANT ARHITEKTURE	PODPIS	DATUM
ŠT. LISTA	PROJEKTANT ARHITEKTURE		

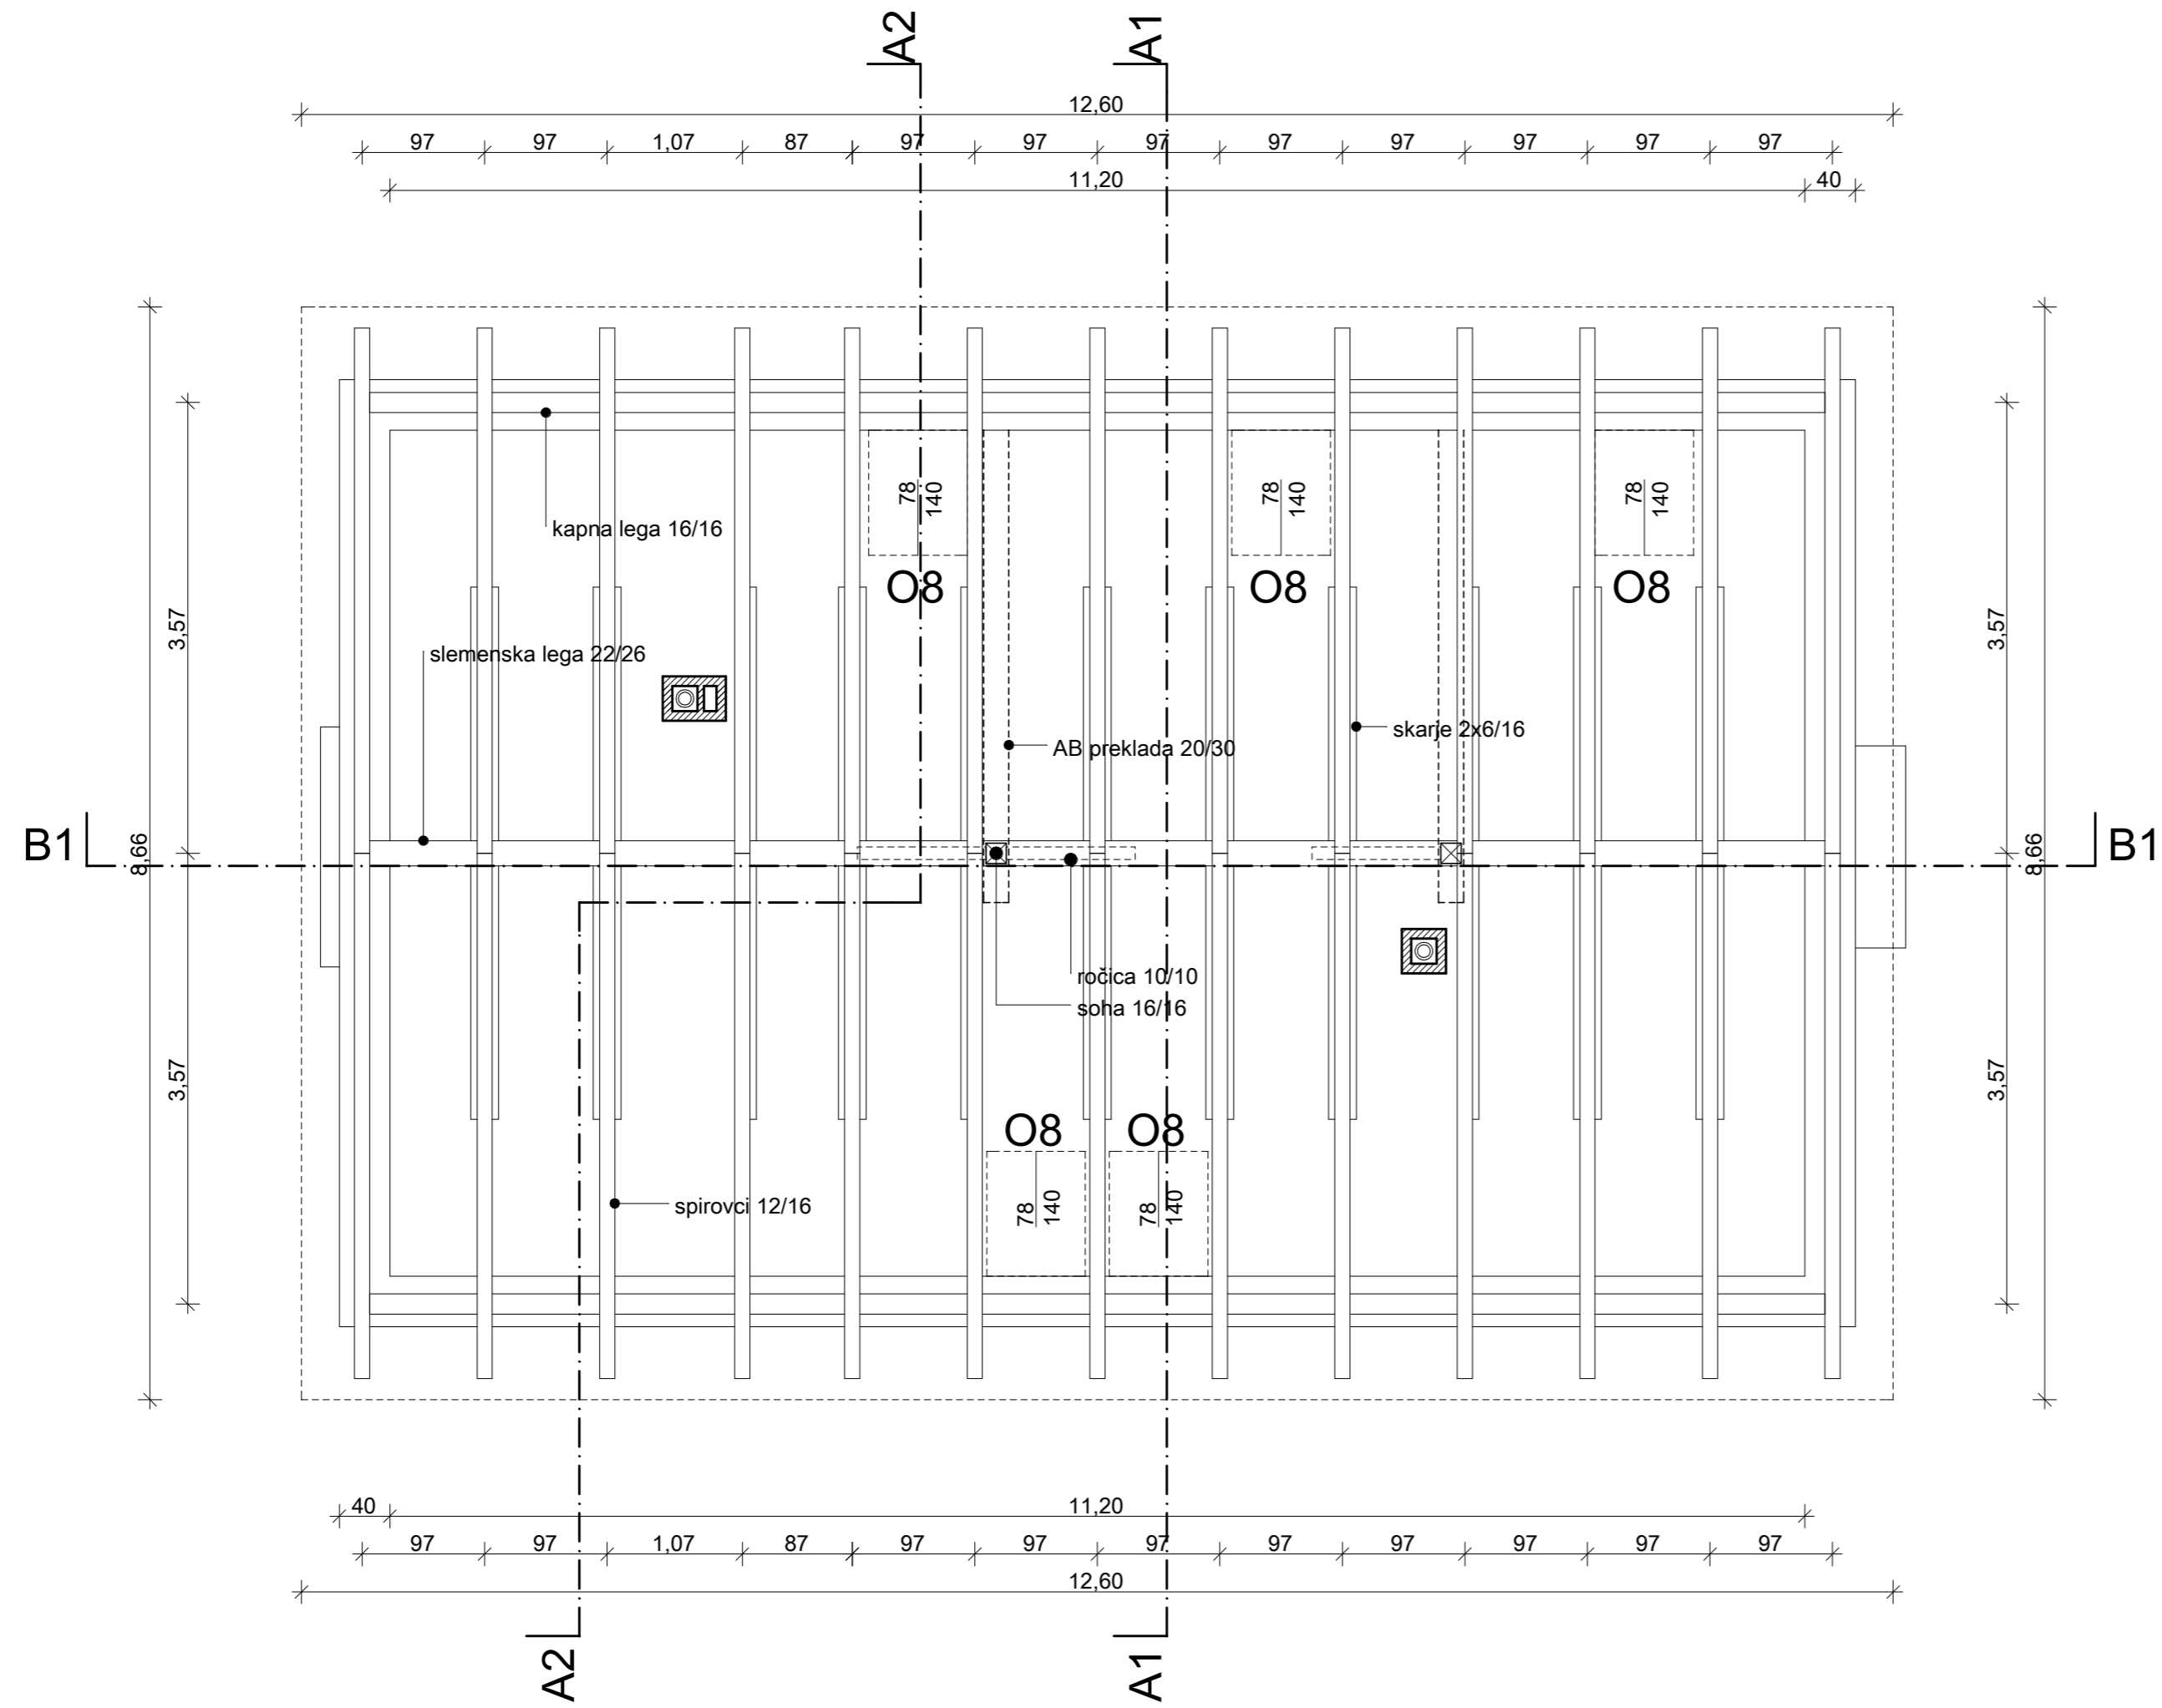

tloris ostrešja 1:50


	IZVAJALEC	ID. ŠTEVILKA PRI IZS
	NAROČNIK	
ŠTEVILKA PROJEKTA	OBJEKT	
VRSTA PROJ. DOKUM.	LOKACIJA OBJEKTA	
VRSTA NAČRTA	ODGOVORNI VODJA PROJEKTA	
DATUM	ODGOVORNI PROJEKTANT ARHITEKTURE	PODPIS
		DATUM
ŠT.LISTA	PROJEKTANT ARHITEKTURE	
		ID. ŠTEVILKA PRI IZS

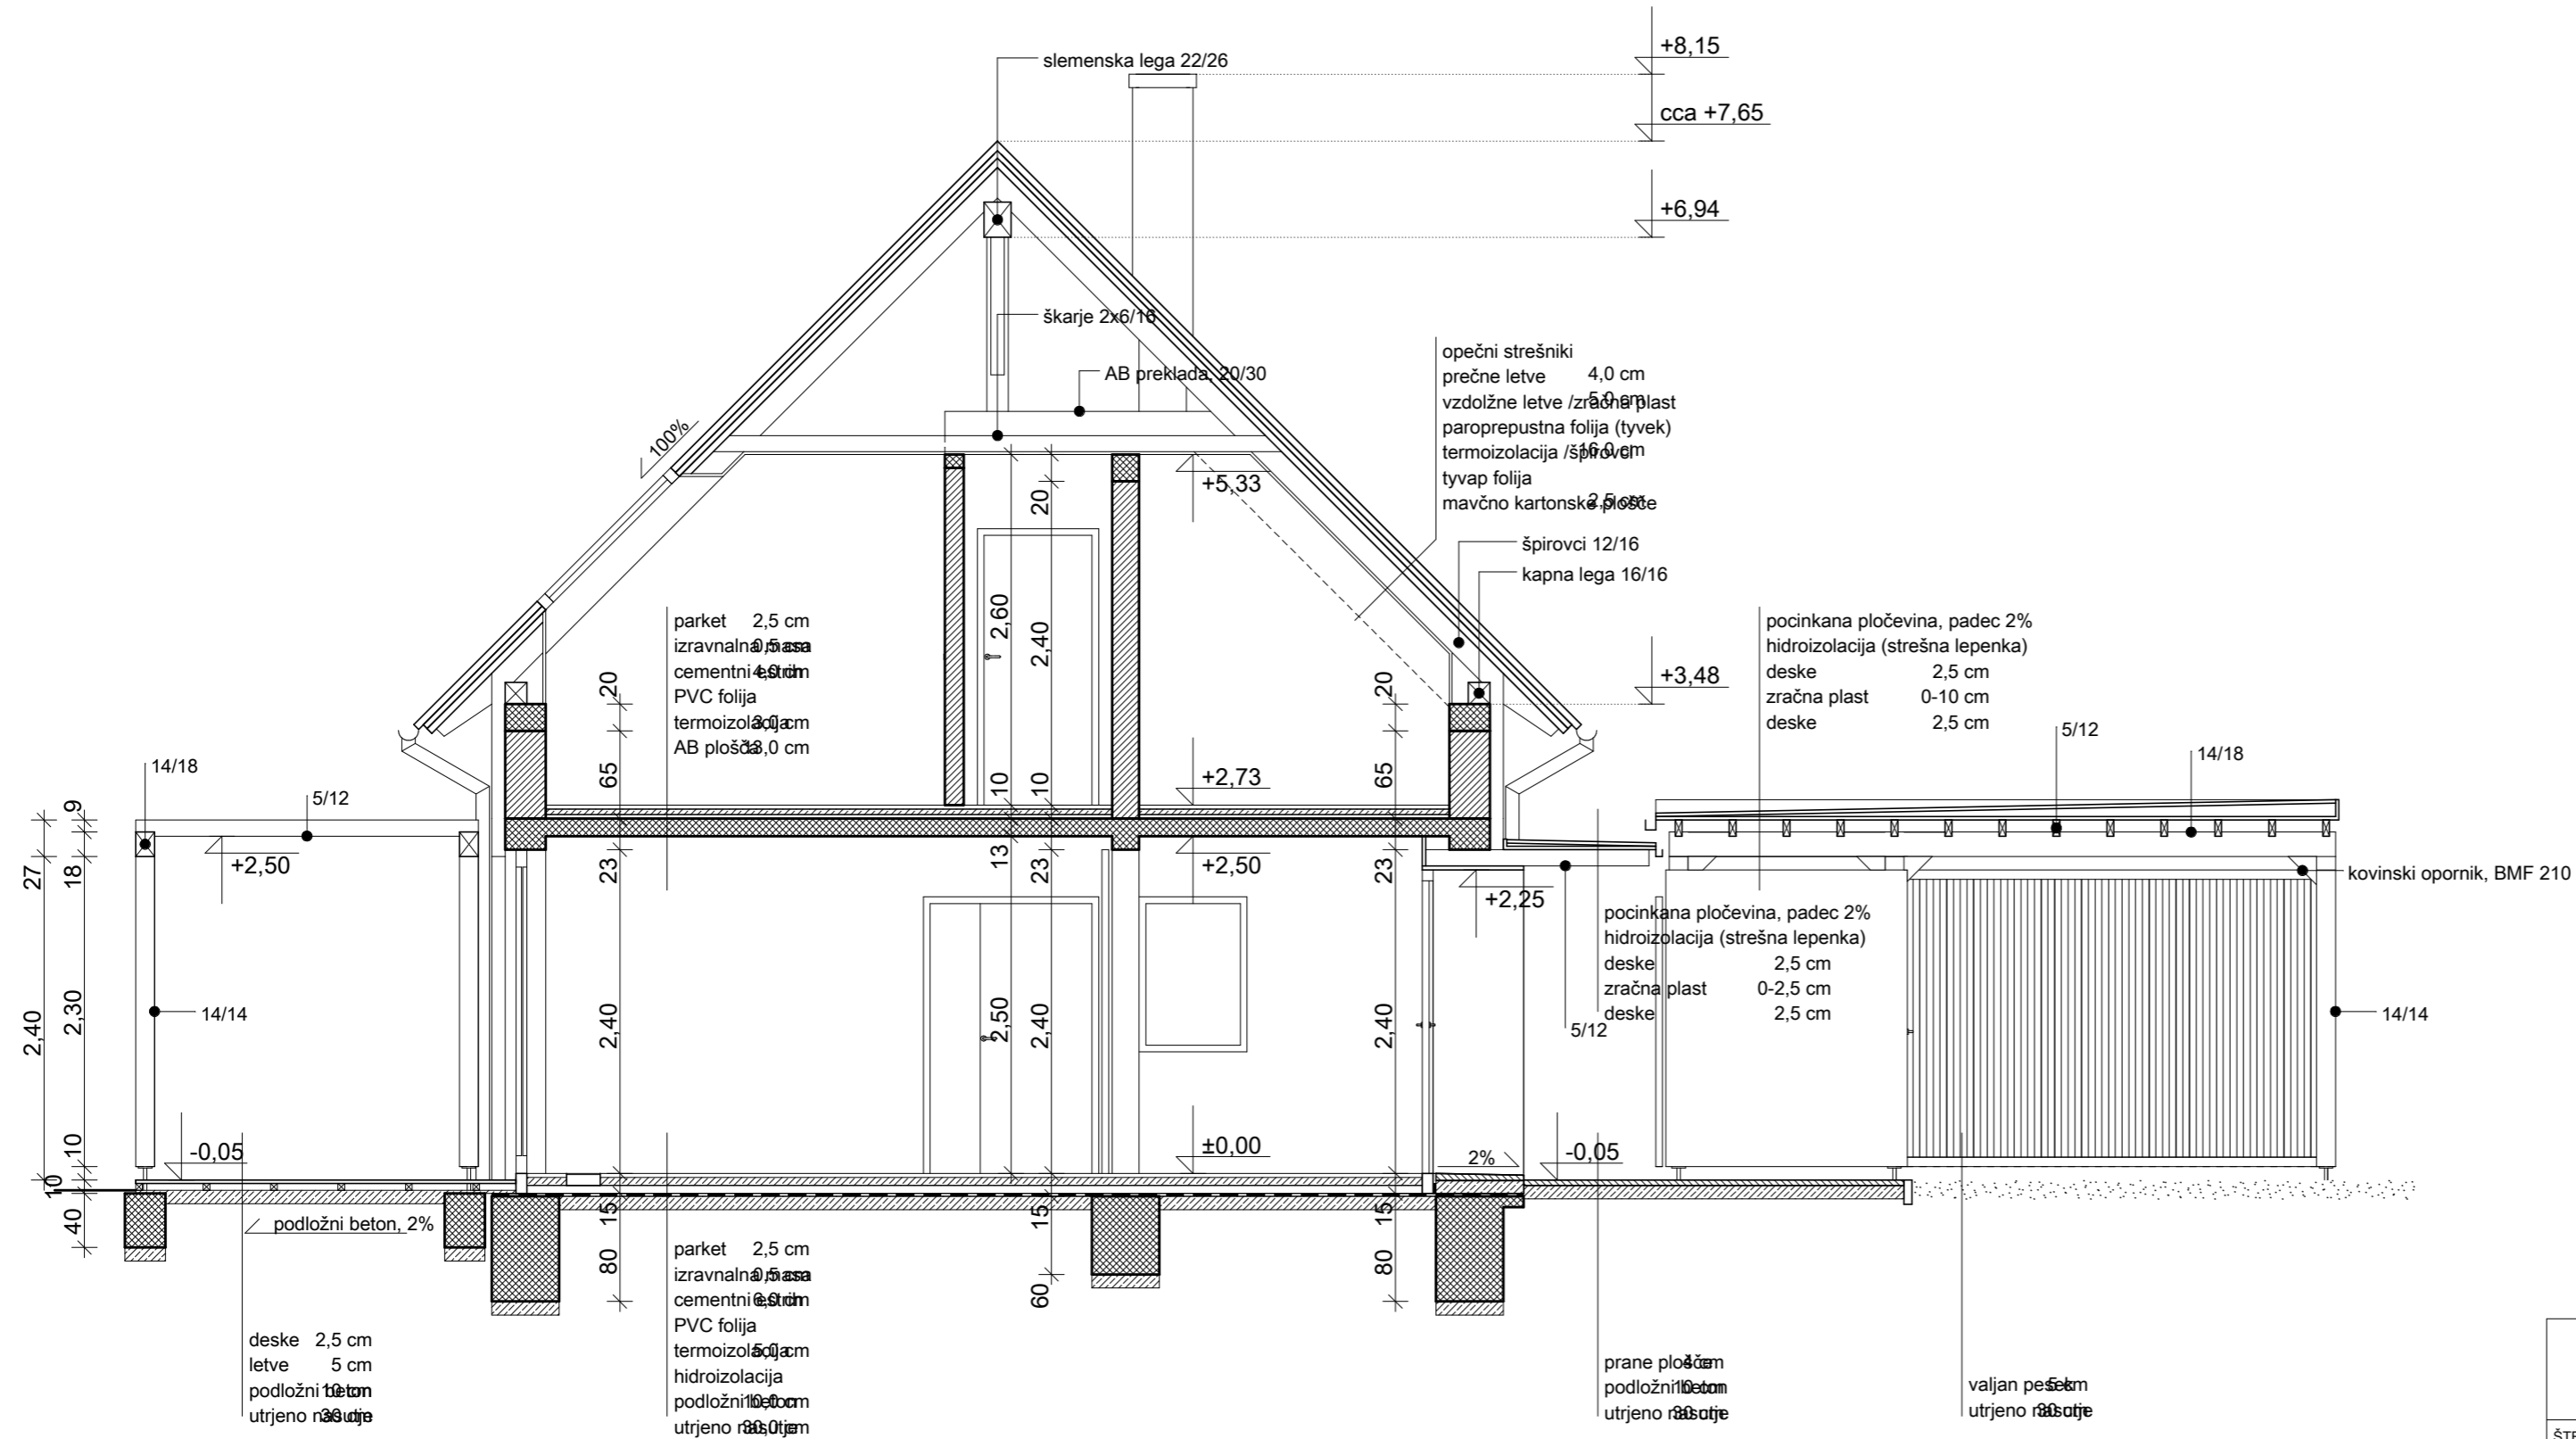

prerez A1-A1

1:50


	IZVAJALEC	ID. ŠTEVILKA PRI IZS
	NAROČNIK	
ŠTEVILKA PROJEKTA	OBJEKT	
VRSTA PROJ. DOKUM.	LOKACIJA OBJEKTA	
VRSTA NAČRTA	ODGOVORNI VODJA PROJEKTA	
DATUM	ODGOVORNI PROJEKTANT ARHITEKTURE	PODPIS
ŠT.LISTA	PROJEKTANT ARHITEKTURE	DATUM
		ID. ŠTEVILKA PRI IZS

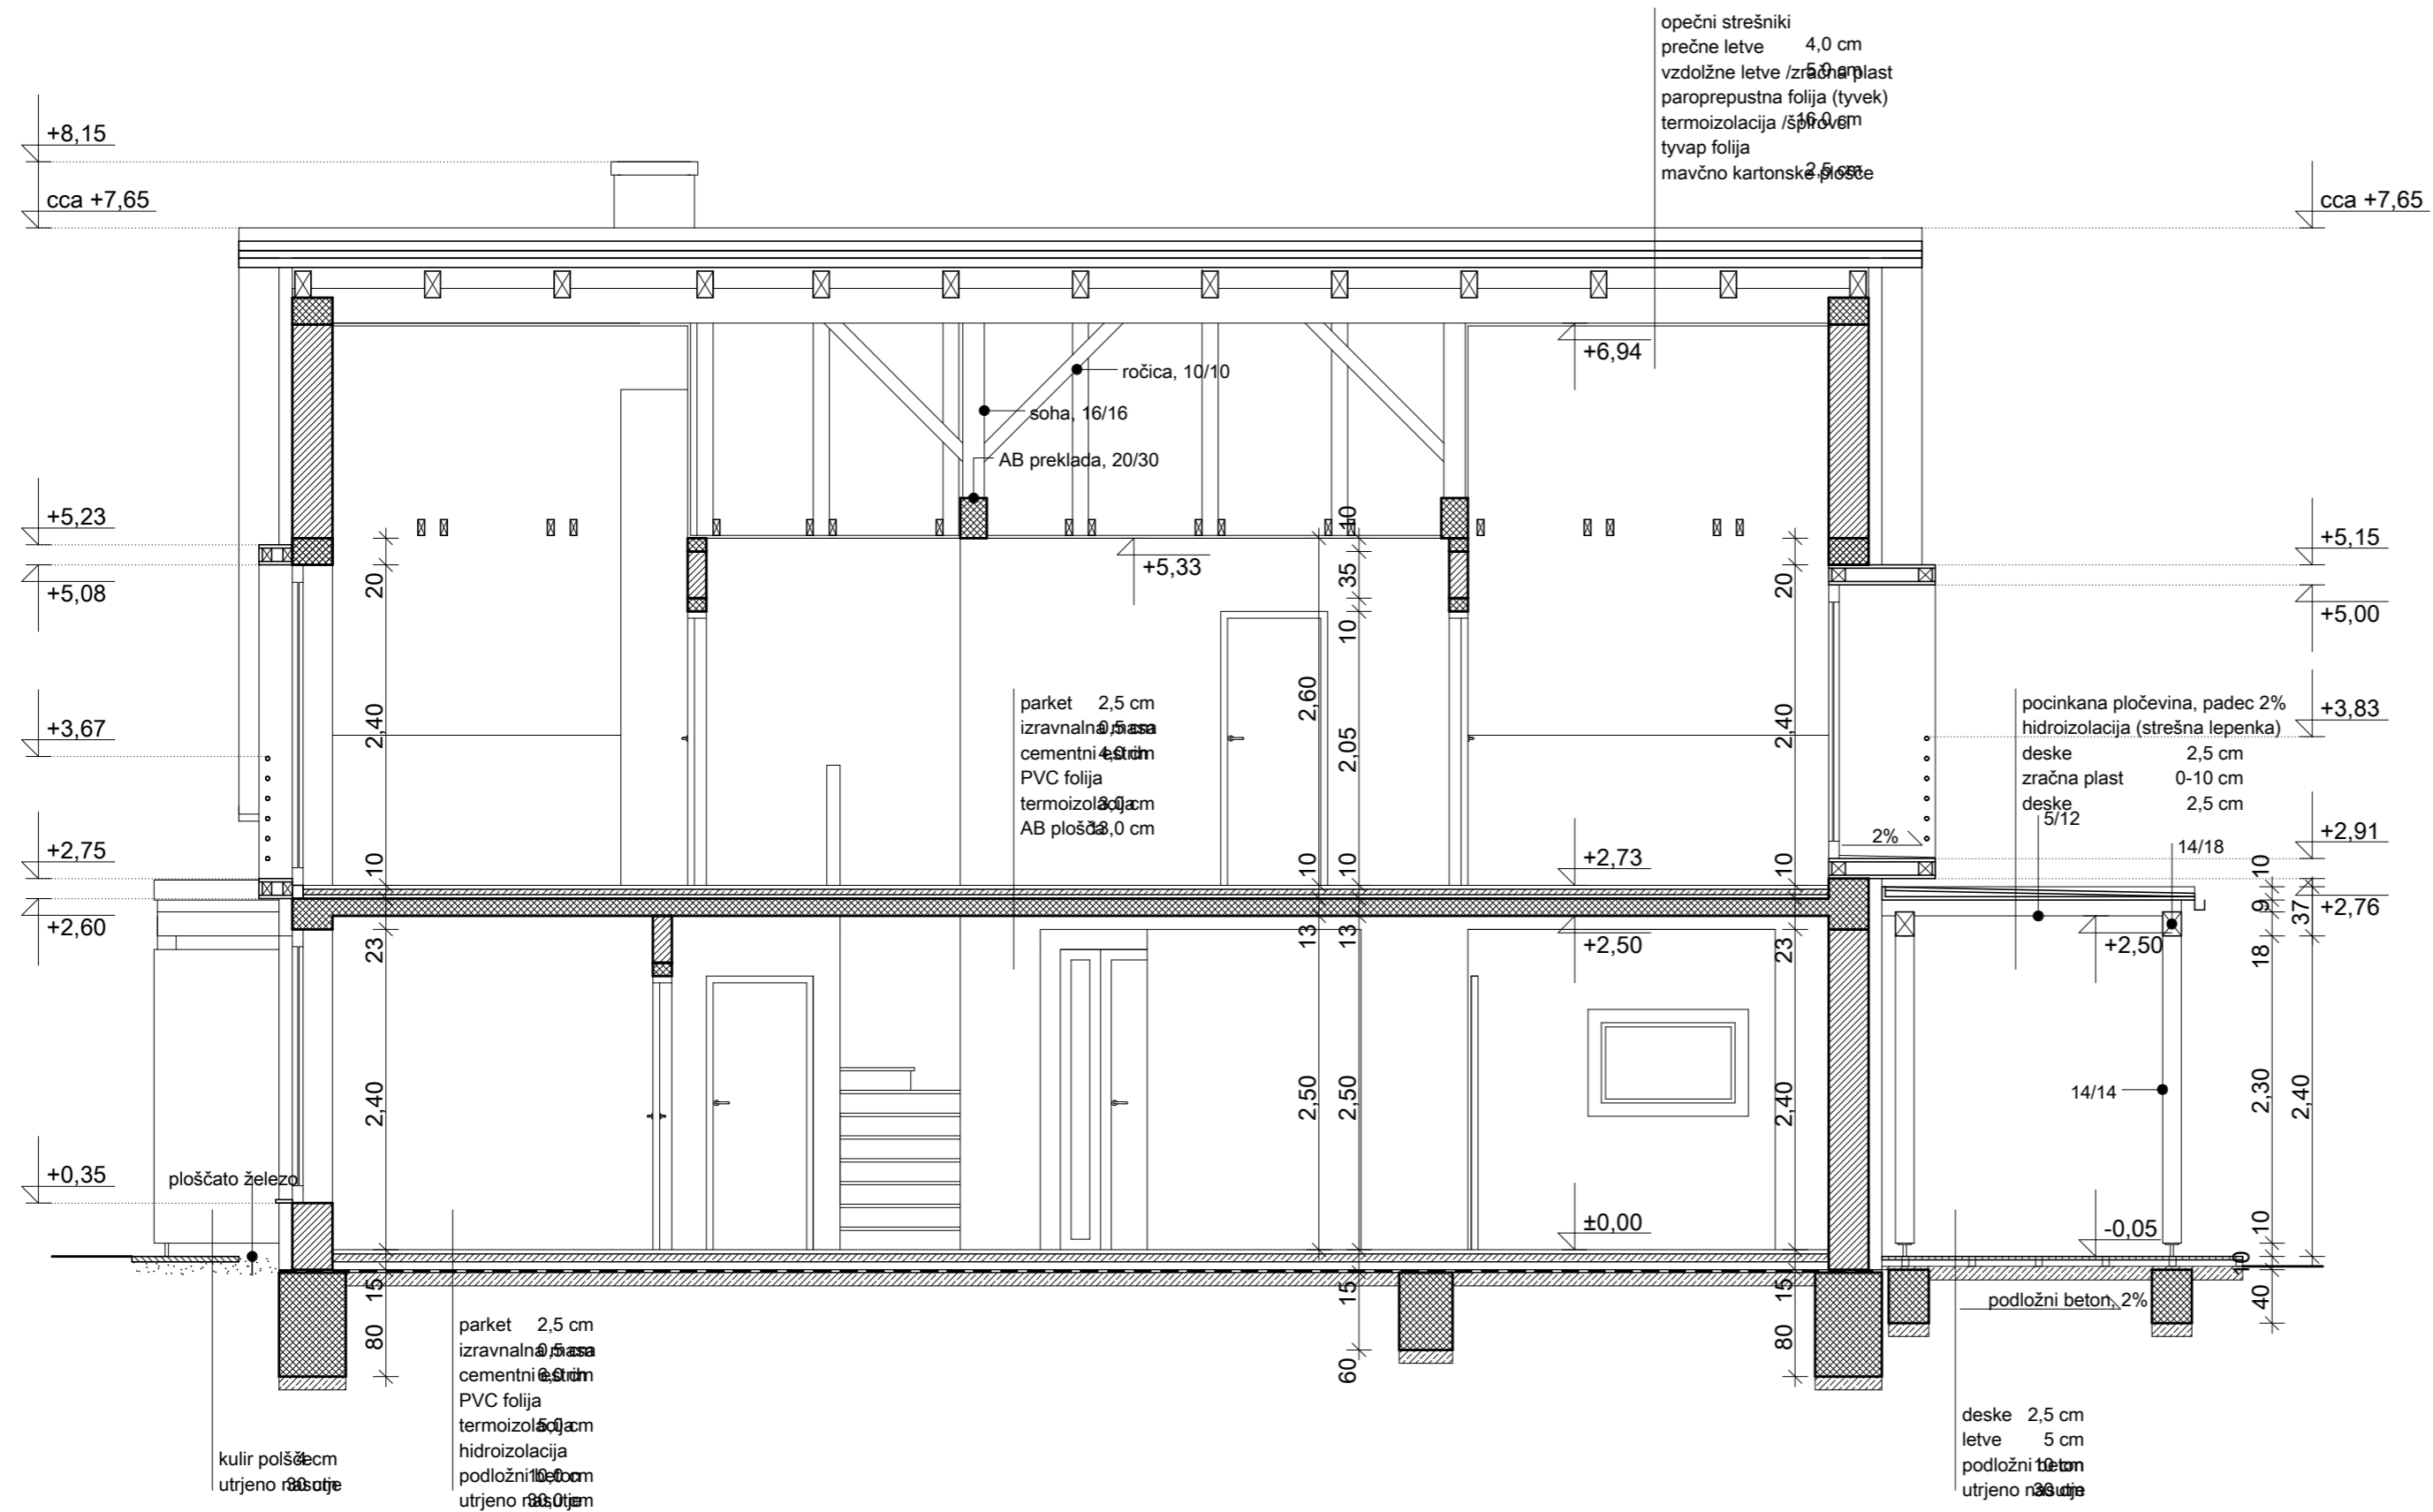

prerez B1-B1

1:50

	IZVAJALEC	ID. ŠTEVILKA PRI IZS
	NAROČNIK	
ŠTEVILKA PROJEKTA	OBJEKT	
VRSTA PROJ. DOKUM.	LOKACIJA OBJEKTA	
VRSTA NAČRTA	ODGOVORNI VODJA PROJEKTA	
DATUM	ODGOVORNI PROJEKTANT ARHITEKTURE	PODPIS
		DATUM
ŠT.LISTA	PROJEKTANT ARHITEKTURE	ID. ŠTEVILKA PRI IZS

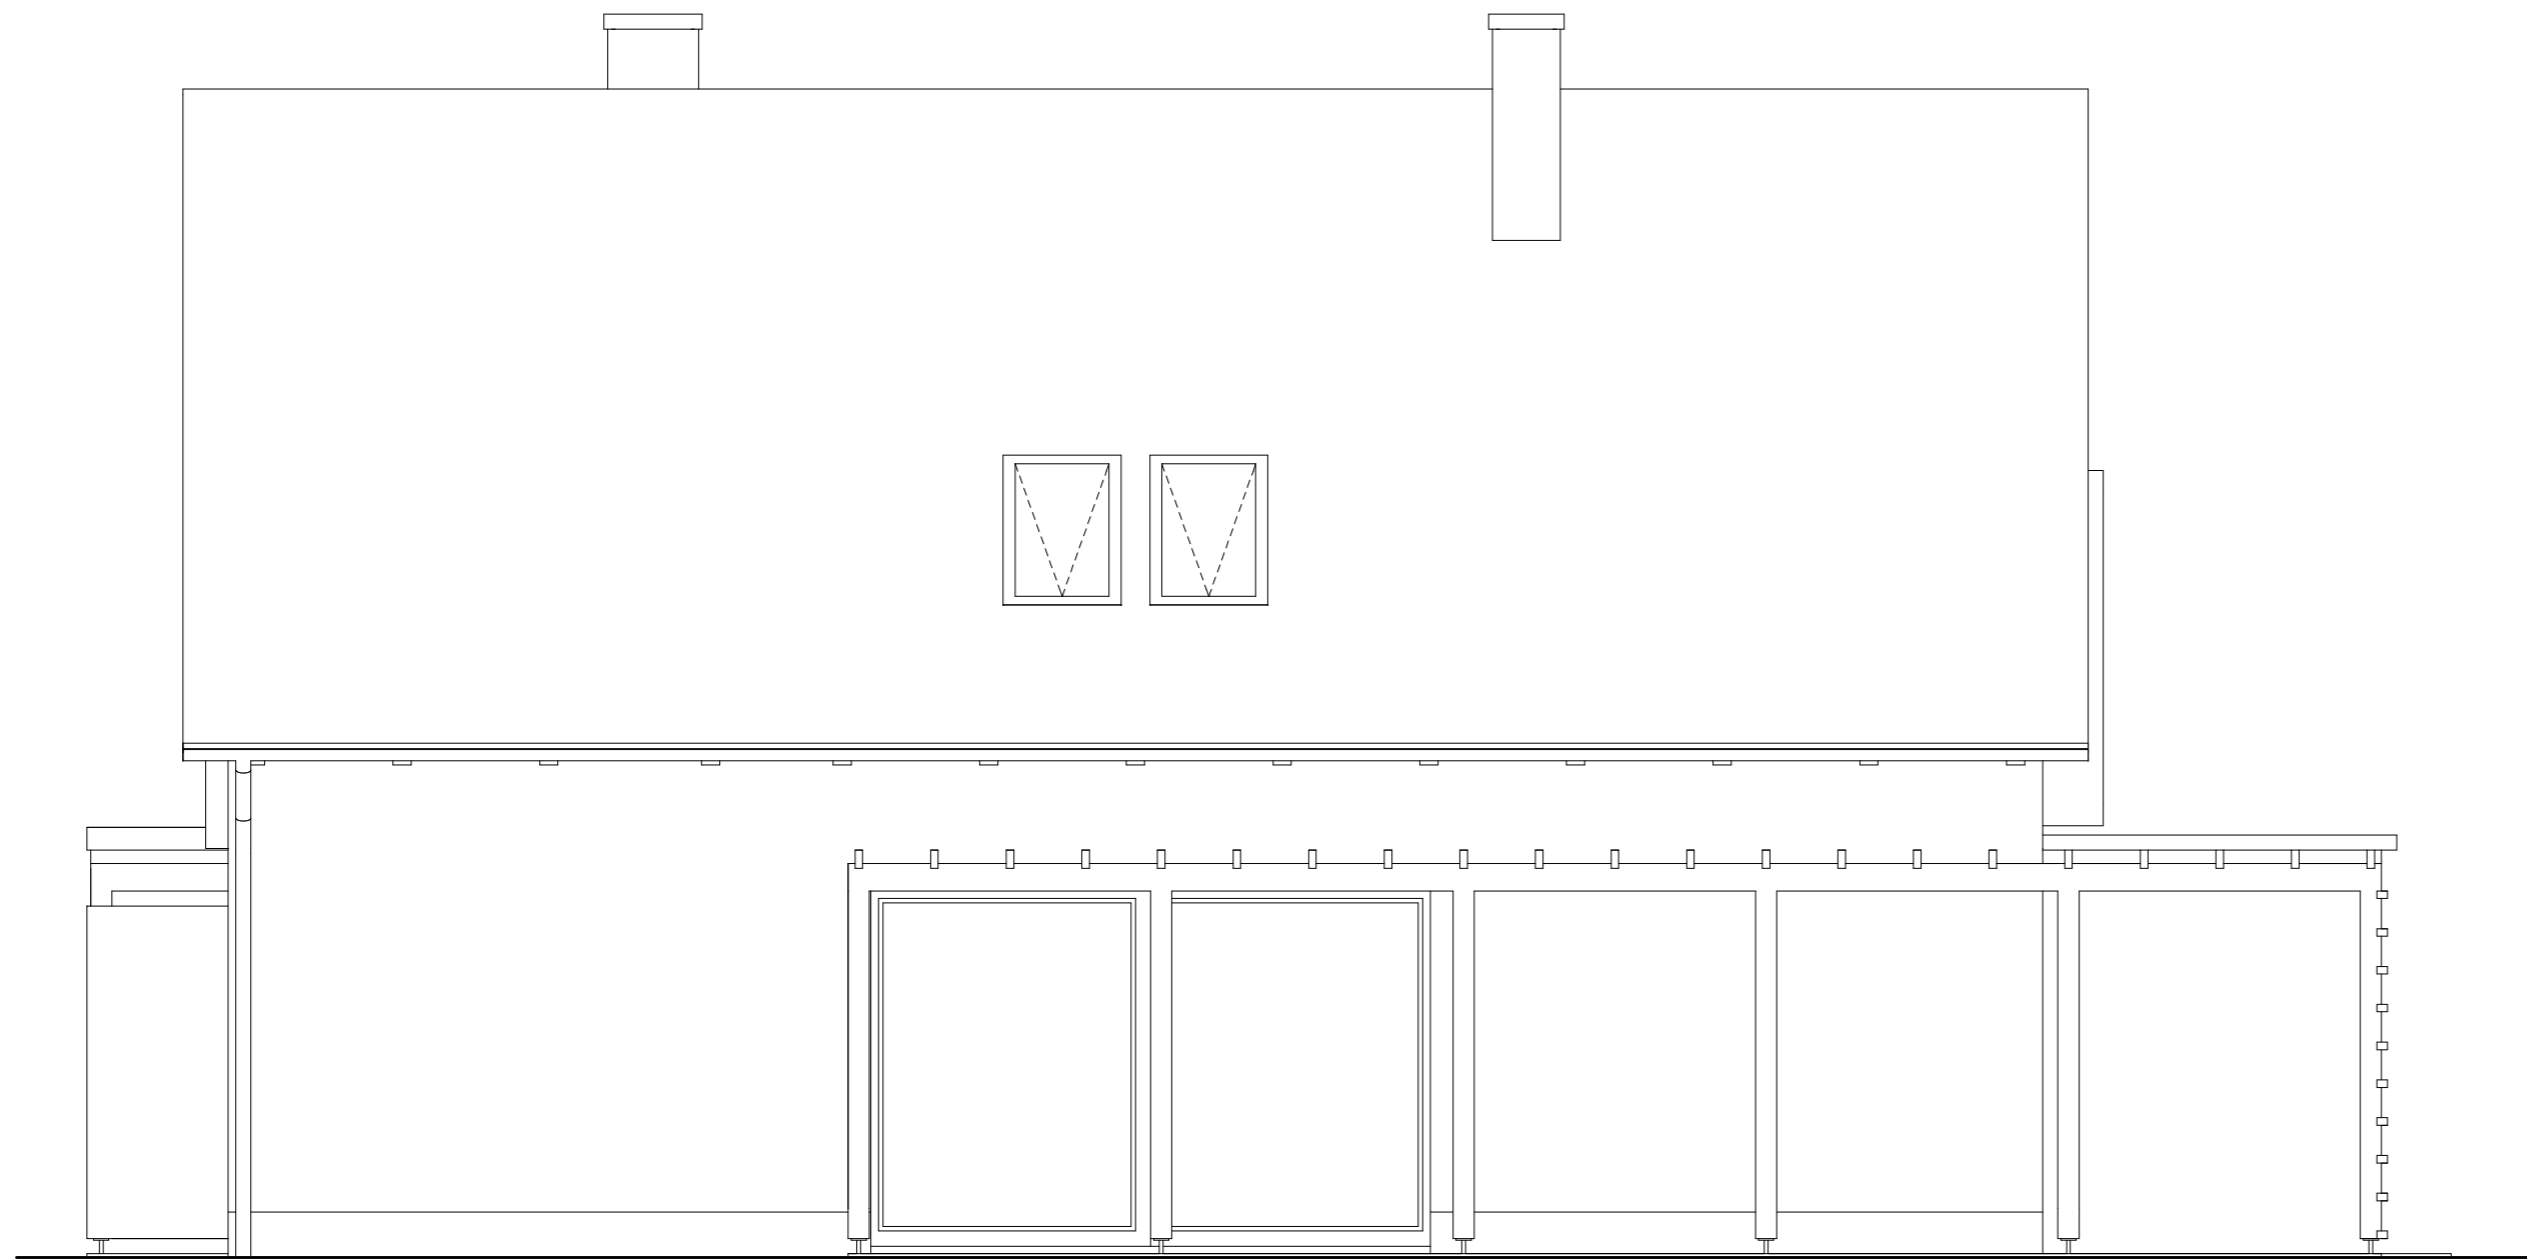

severozahodna fasada

1:50

	IZVAJALEC	ID. ŠTEVILKA PRI IZS		
	NAROČNIK			
ŠTEVILKA PROJEKTA	OBJEKT			
VRSTA PROJ. DOKUM.	LOKACIJA OBJEKTA			
VRSTA NAČRTA	ODGOVORNI VODJA PROJEKTA			
DATUM	ODGOVORNI PROJEKTANT ARHITEKTURE	PODPIS	DATUM	ID. ŠTEVILKA PRI IZS
ŠT.LISTA	PROJEKTANT ARHITEKTURE			



severovzhodna fasada

1:50

	IZVAJALEC	ID. ŠTEVILKA PRI IZS		
	NAROČNIK			
ŠTEVILKA PROJEKTA	OBJEKT			
VRSTA PROJ. DOKUM.	LOKACIJA OBJEKTA			
VRSTA NAČRTA	ODGOVORNI VODJA PROJEKTA			
DATUM	ODGOVORNI PROJEKTANT ARHITEKTURE	PODPIS	DATUM	ID. ŠTEVILKA PRI IZS
ŠT.LISTA	PROJEKTANT ARHITEKTURE			



jugovzhodna fasada

1:50

	IZVAJALEC	ID. ŠTEVILKA PRI IZS		
	NAROČNIK			
ŠTEVILKA PROJEKTA	OBJEKT			
VRSTA PROJ. DOKUM.	LOKACIJA OBJEKTA			
VRSTA NAČRTA	ODGOVORNI VODJA PROJEKTA			
DATUM	ODGOVORNI PROJEKTANT ARHITEKTURE	PODPIS	DATUM	ID. ŠTEVILKA PRI IZS
ŠT.LISTA	PROJEKTANT ARHITEKTURE			



jugozahodna fasada

1:50

	IZVAJALEC	ID. ŠTEVILKA PRI IZS
	NAROČNIK	
ŠTEVILKA PROJEKTA	OBJEKT	
VRSTA PROJ. DOKUM.	LOKACIJA OBJEKTA	
VRSTA NAČRTA	ODGOVORNI VODJA PROJEKTA	
DATUM	ODGOVORNI PROJEKTANT ARHITEKTURE	PODPIS
ŠT. LISTA	PROJEKTANT ARHITEKTURE	DATUM
		ID. ŠTEVILKA PRI IZS