


tloris temeljev in kanalizacije

M 1:50

	IZVAJALEC			
	INVESTITOR			
ŠTEVILKA PROJEKTA	GRADNJA			
VRSTA PROJ. DOKUM.	LOKACIJA OBJEKTA			
VRSTA NACRTA	ODGOVORNI VOĐJA PROJEKTA			
DATUM	ODGOVORNI PROJEKTANT ARHITEKTURE	PODPIS	DATUM	ID. ŠTEVILKA PRI IZS
ŠTLISTA	PROJEKTANT ARHITEKTURE			

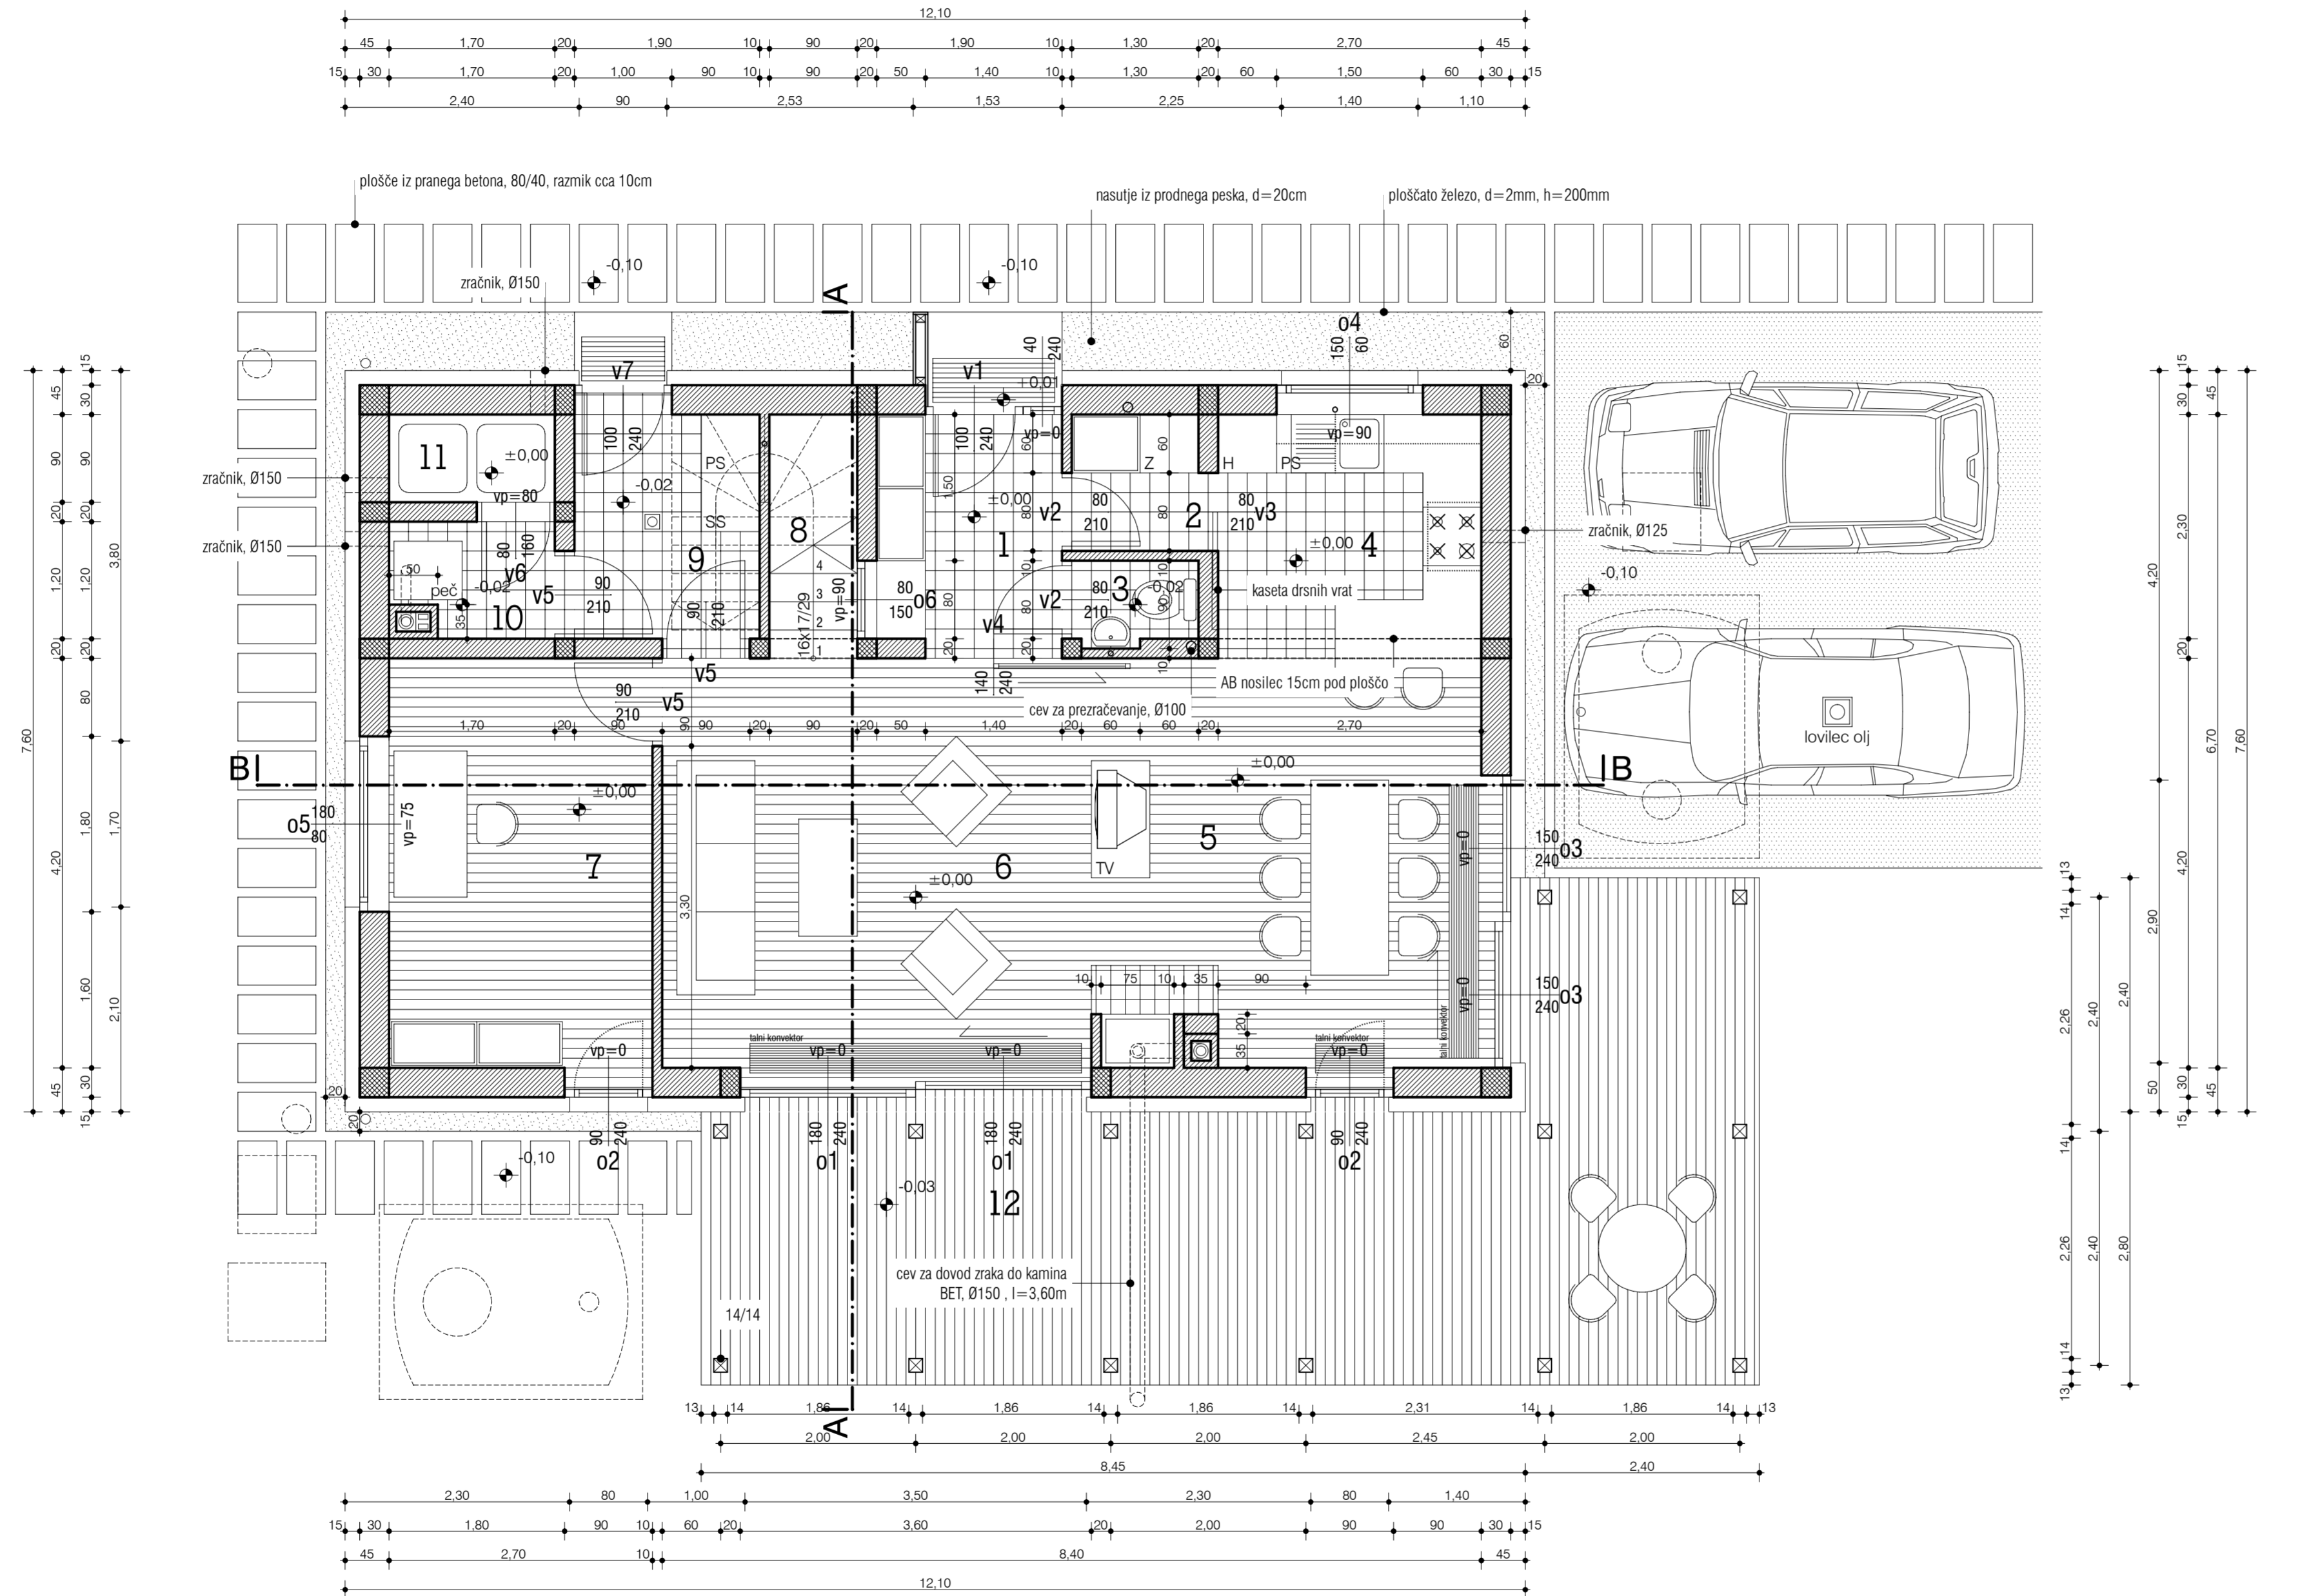

tlaki ter koristne (neto) površine

ŠT.	PROSTOR	TLAK	POVRŠINA
1	predsoba	keramika	4,37 m ²
2	shramba	keramika	1,82 m ²
3	stranišče	keramika	1,10 m ²
4	kuhinja	keramika	6,75 m ²
5	jedilnica	parket	11,63 m ²
6	dnevna soba	parket	23,22 m ²
7	kabinet	parket	11,34 m ²
8	stopnišče	masivni les	2,25 m ²
9	utiliti	keramika	4,37 m ²
10	kotlovnica	keramika	1,86 m ²
11	shramba za gorivo	oljeneprepusten bazen	1,53 m ²
12	terasa	masivni les	37,33 m ²
SKUPAJ (brez zunanjih površin)			70,24 m ²


legenda konstrukcije

	opečni zidaki
	armirani beton
	nearmirani beton

tloris pritličja

M 1:50

IZVAJALEC				
INVESTITOR				
ŠTEVILKA PROJEKTA	GRADNJA			
VRSTA PROJ. DOKUM.	LOKACIJA OBJEKTA			
VRSTA NAČRTA	ODGOVORNI VODJA PROJEKTA			
DATUM	ODGOVORNI PROJEKTANT ARHITEKTURE	PODPIS	DATUM	ID. ŠTEVILKA PRI IZS
ŠTLISTA	PROJEKTANT ARHITEKTURE			

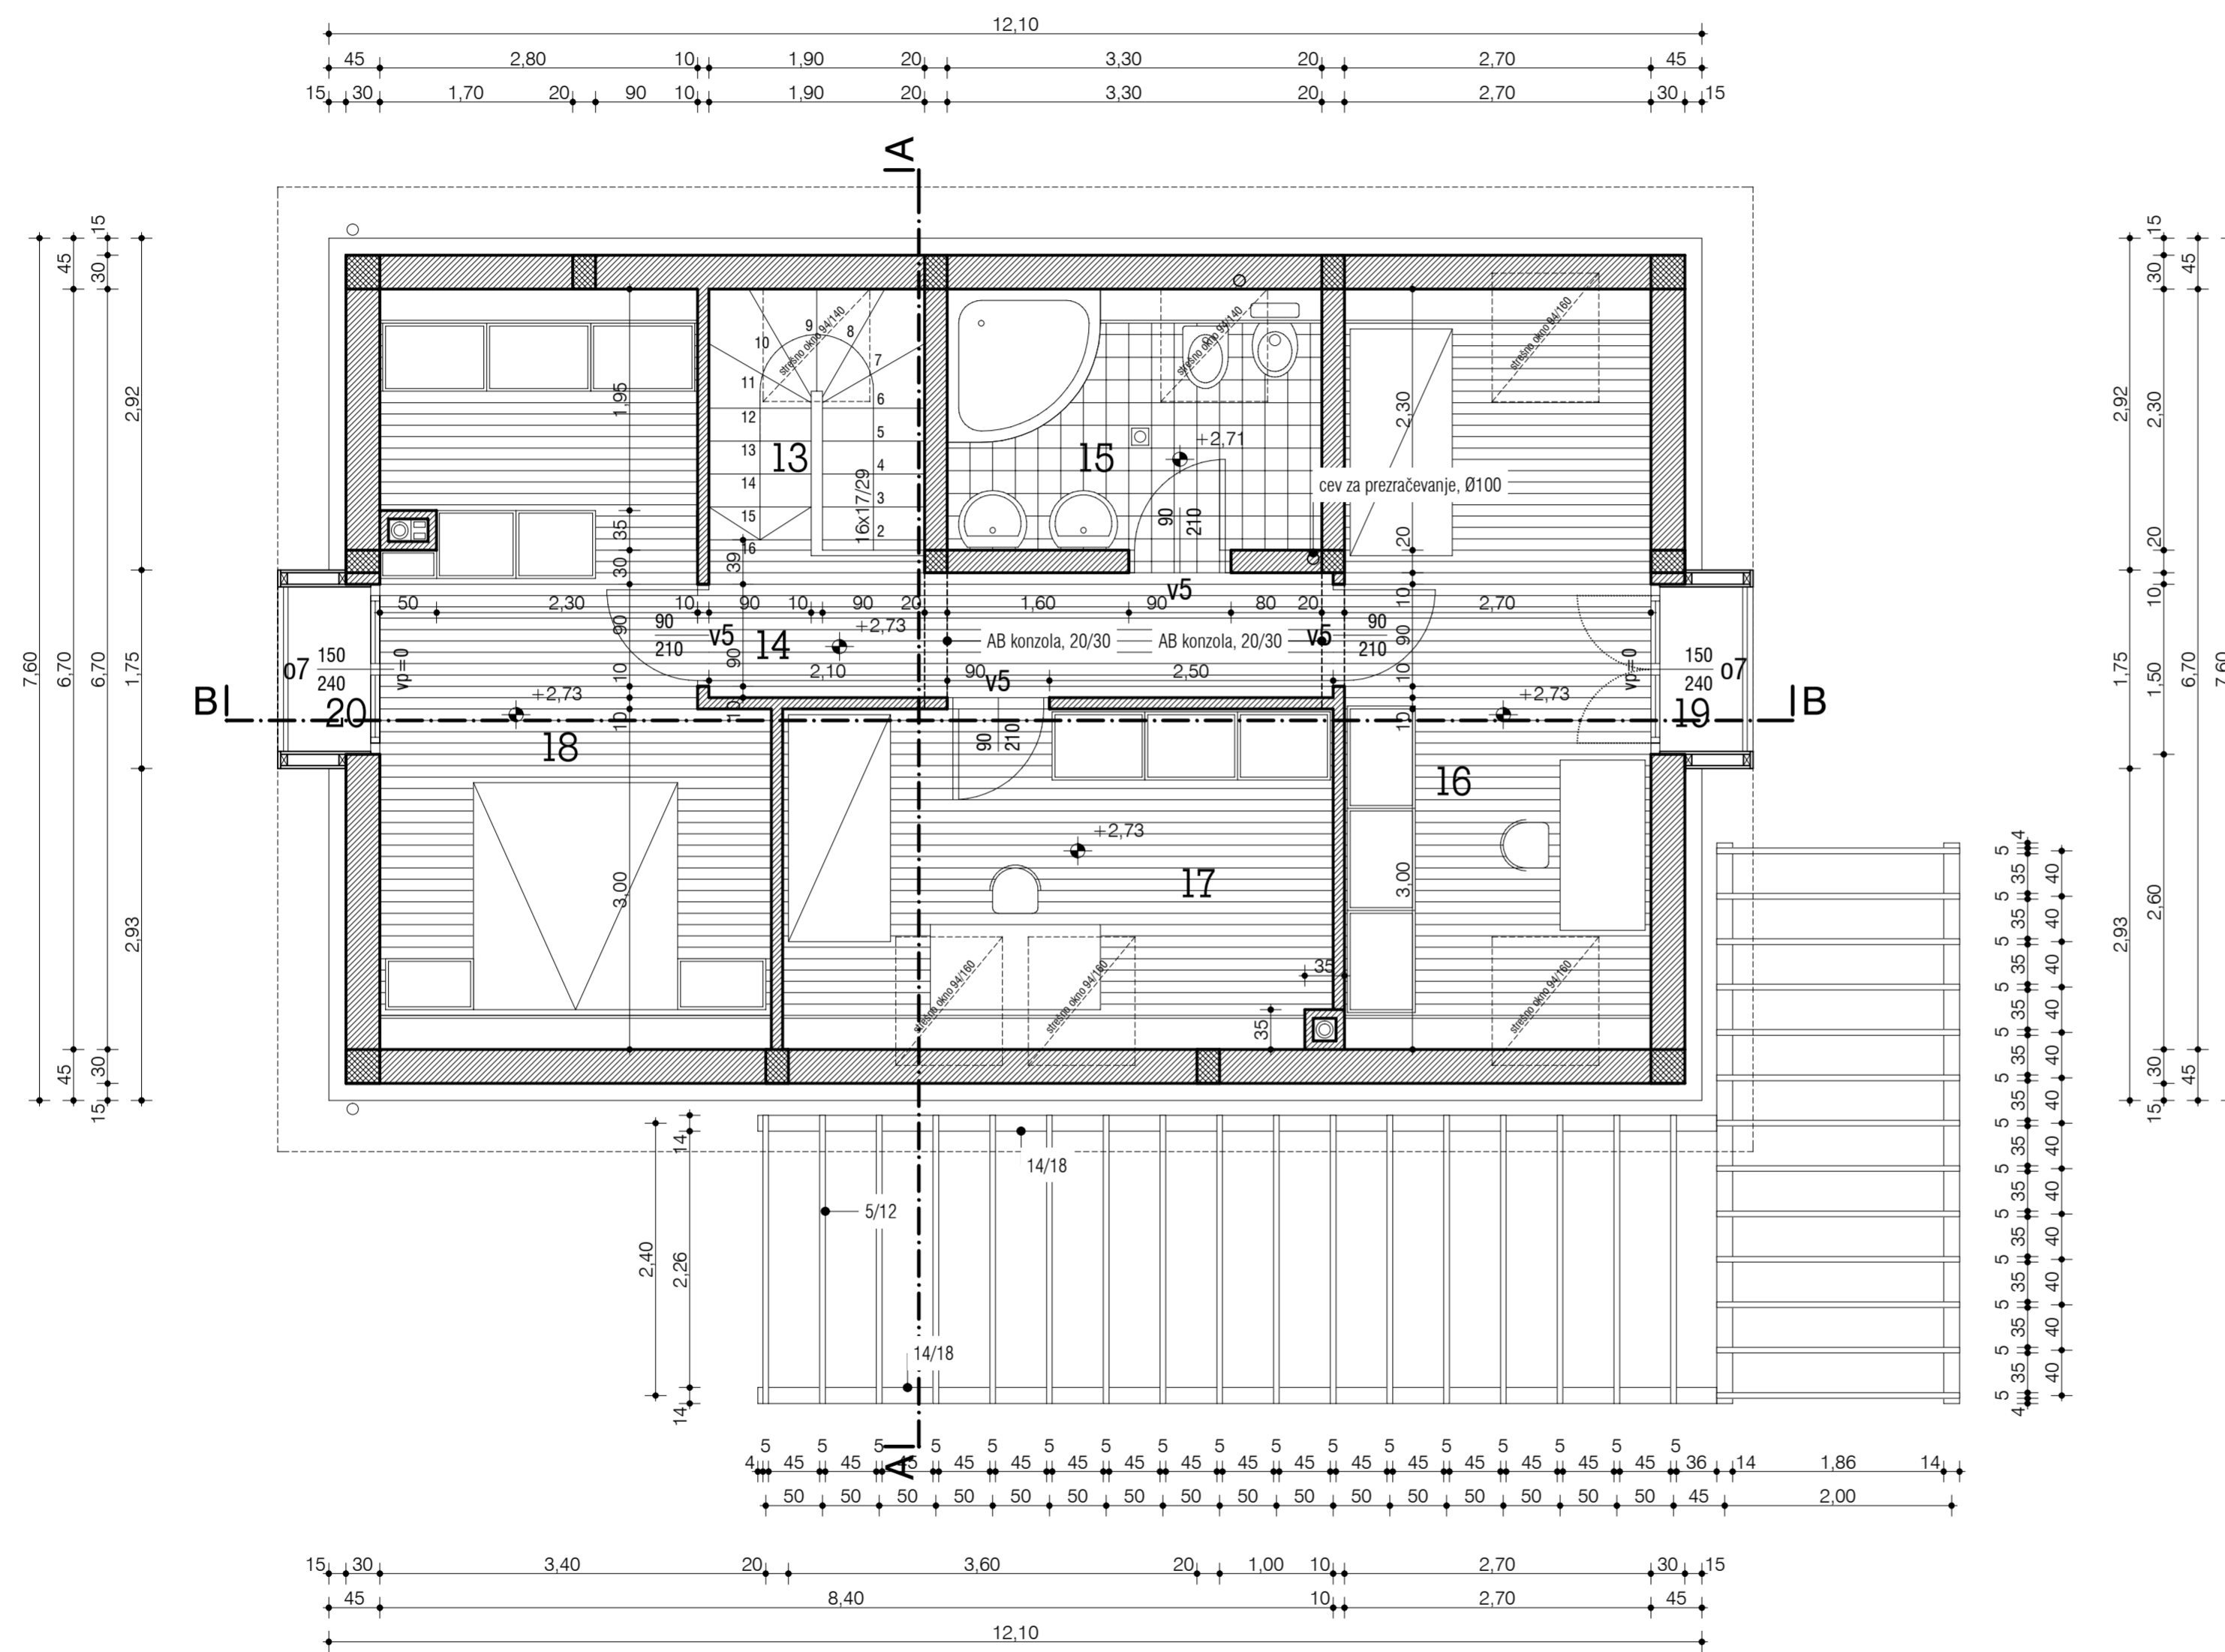

tlaki ter koristne (neto) površine

ŠT.	PROSTOR	TLAK	POVRŠINA
13	stopnišče	masivni les	4,34 m ²
14	hodnik	parket	6,46 m ²
15	kopalnica	keramika	7,59 m ²
16	soba	parket	18,09 m ²
17	soba	parket	14,46 m ²
18	spalnica z garderobo	parket	20,53 m ²
19	balkon	pločevina	1,19 m ²
20	balkon	pločevina	1,19 m ²
SKUPAJ (brez zunanjih površin)			71,42 m ²



legenda konstrukcije

	opečni zidaki
	armirani beton
	nearmirani beton

tloris mansarde

M 1:50


	IZVAJALEC			
	INVESTITOR			
ŠTEVILKA PROJEKTA	GRADNJA			
VRSTA PROJ. DOKUM.	LOKACIJA OBJEKTA			
VRSTA NACRTA	ODGOVORNI VOĐJA PROJEKTA			
DATUM	ODGOVORNI PROJEKTANT ARHITEKTURE	PODPIS	DATUM	ID. ŠTEVILKA PRI IZS
ŠTLISTA	PROJEKTANT ARHITEKTURE			

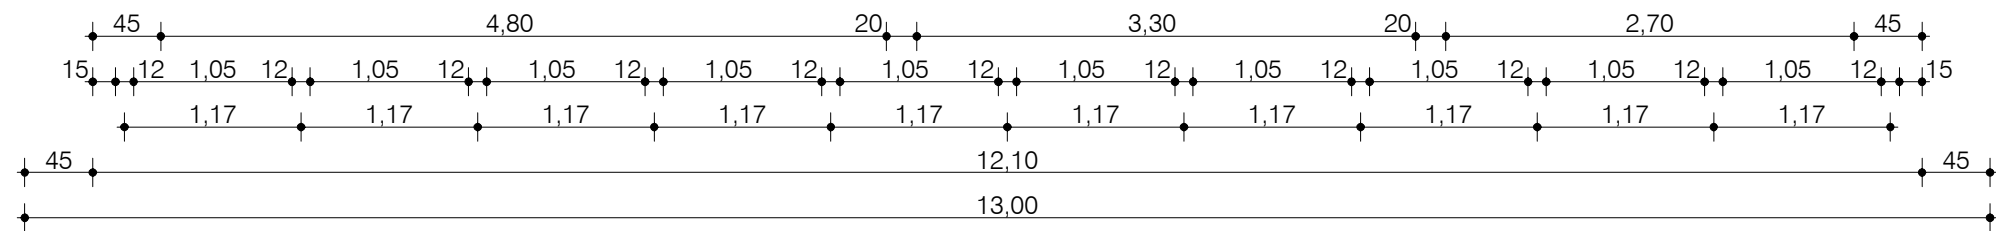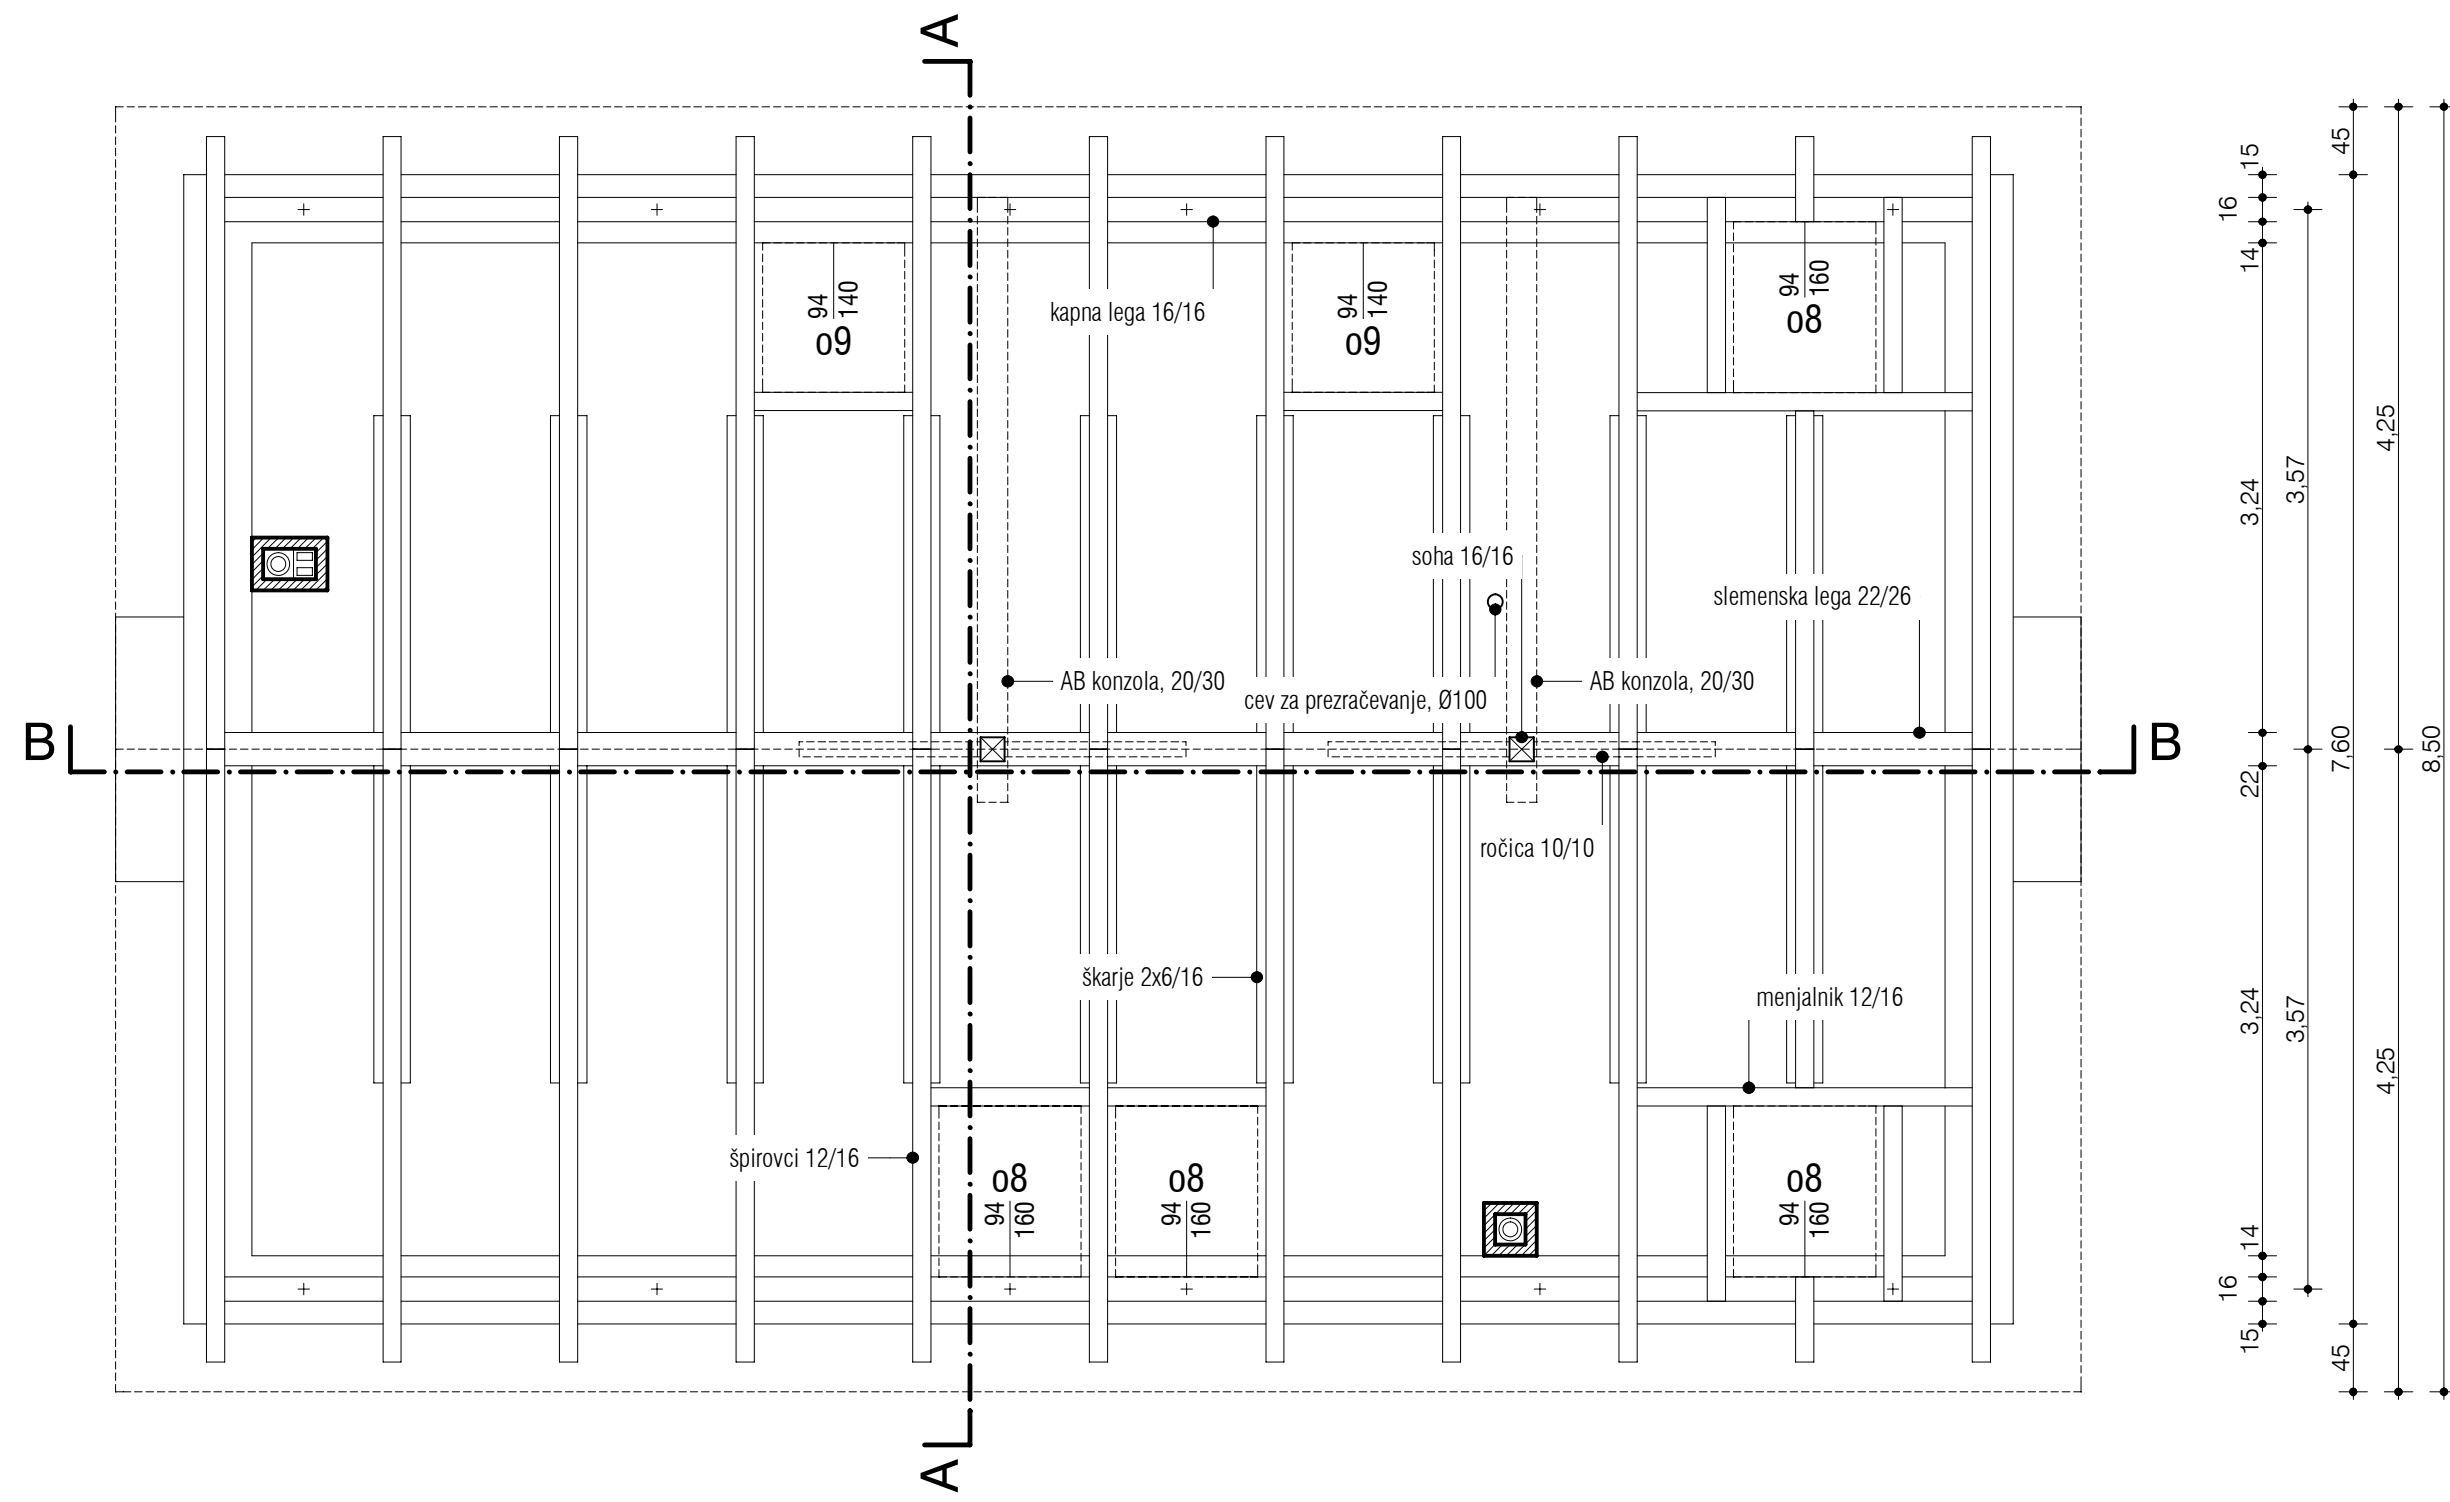

tloris ostrešja

M 1:50


	IZVAJALEC			
	INVESTITOR			
ŠTEVILKA PROJEKTA	GRADNJA			
VRSTA PROJ. DOKUM.	LOKACIJA OBJEKTA			
VRSTA NAČRTA	ODGOVORNI VODJA PROJEKTA			
DATUM	ODGOVORNI PROJEKTANT ARHITEKTURE	PODPIS	DATUM	ID. ŠTEVILKA PRI IZS
ŠTLISTA	PROJEKTANT ARHITEKTURE			

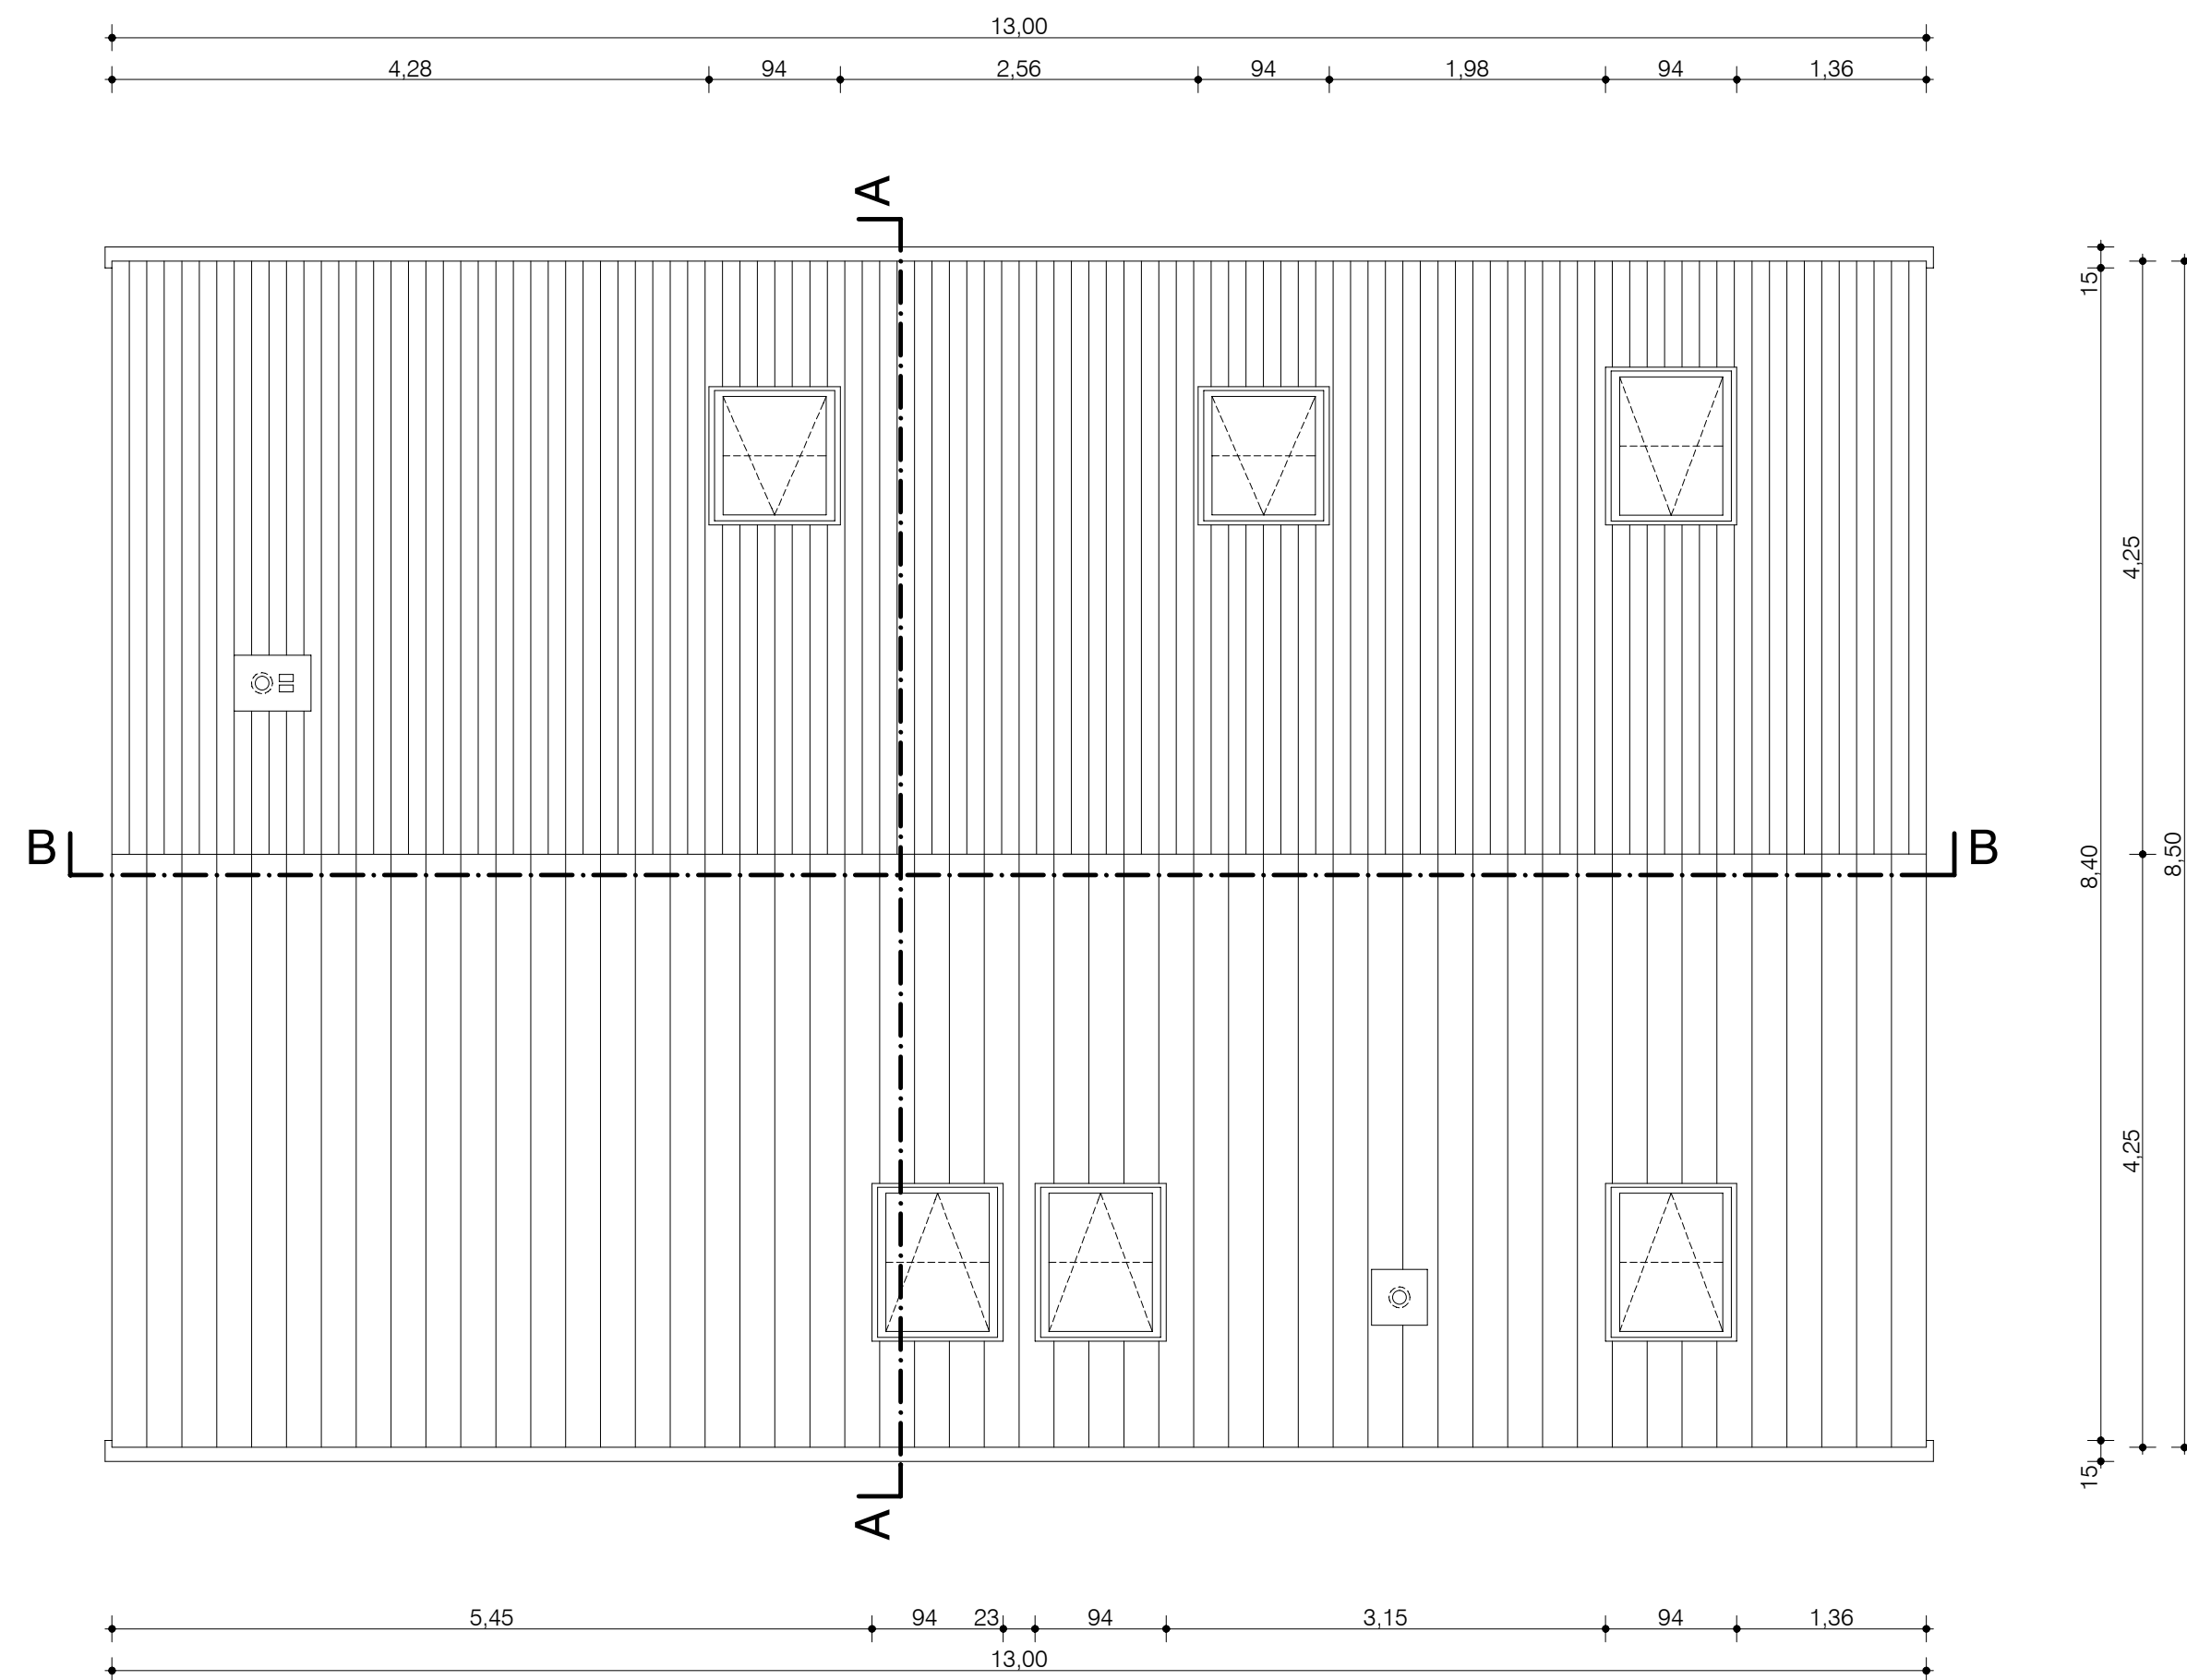

tloris strehe

M 1:50

	IZVAJALEC			
	INVESTITOR			
ŠTEVILKA PROJEKTA	GRADNJA			
VRSTA PROJ. DOKUM.	LOKACIJA OBJEKTA			
VRSTA NAČRTA	ODGOVORNI VODJA PROJEKTA			
DATUM	ODGOVORNI PROJEKTANT ARHITEKTURE	PODPIS	DATUM	ID. ŠTEVILKA PRI IZS
ŠTLISTA	PROJEKTANT ARHITEKTURE			

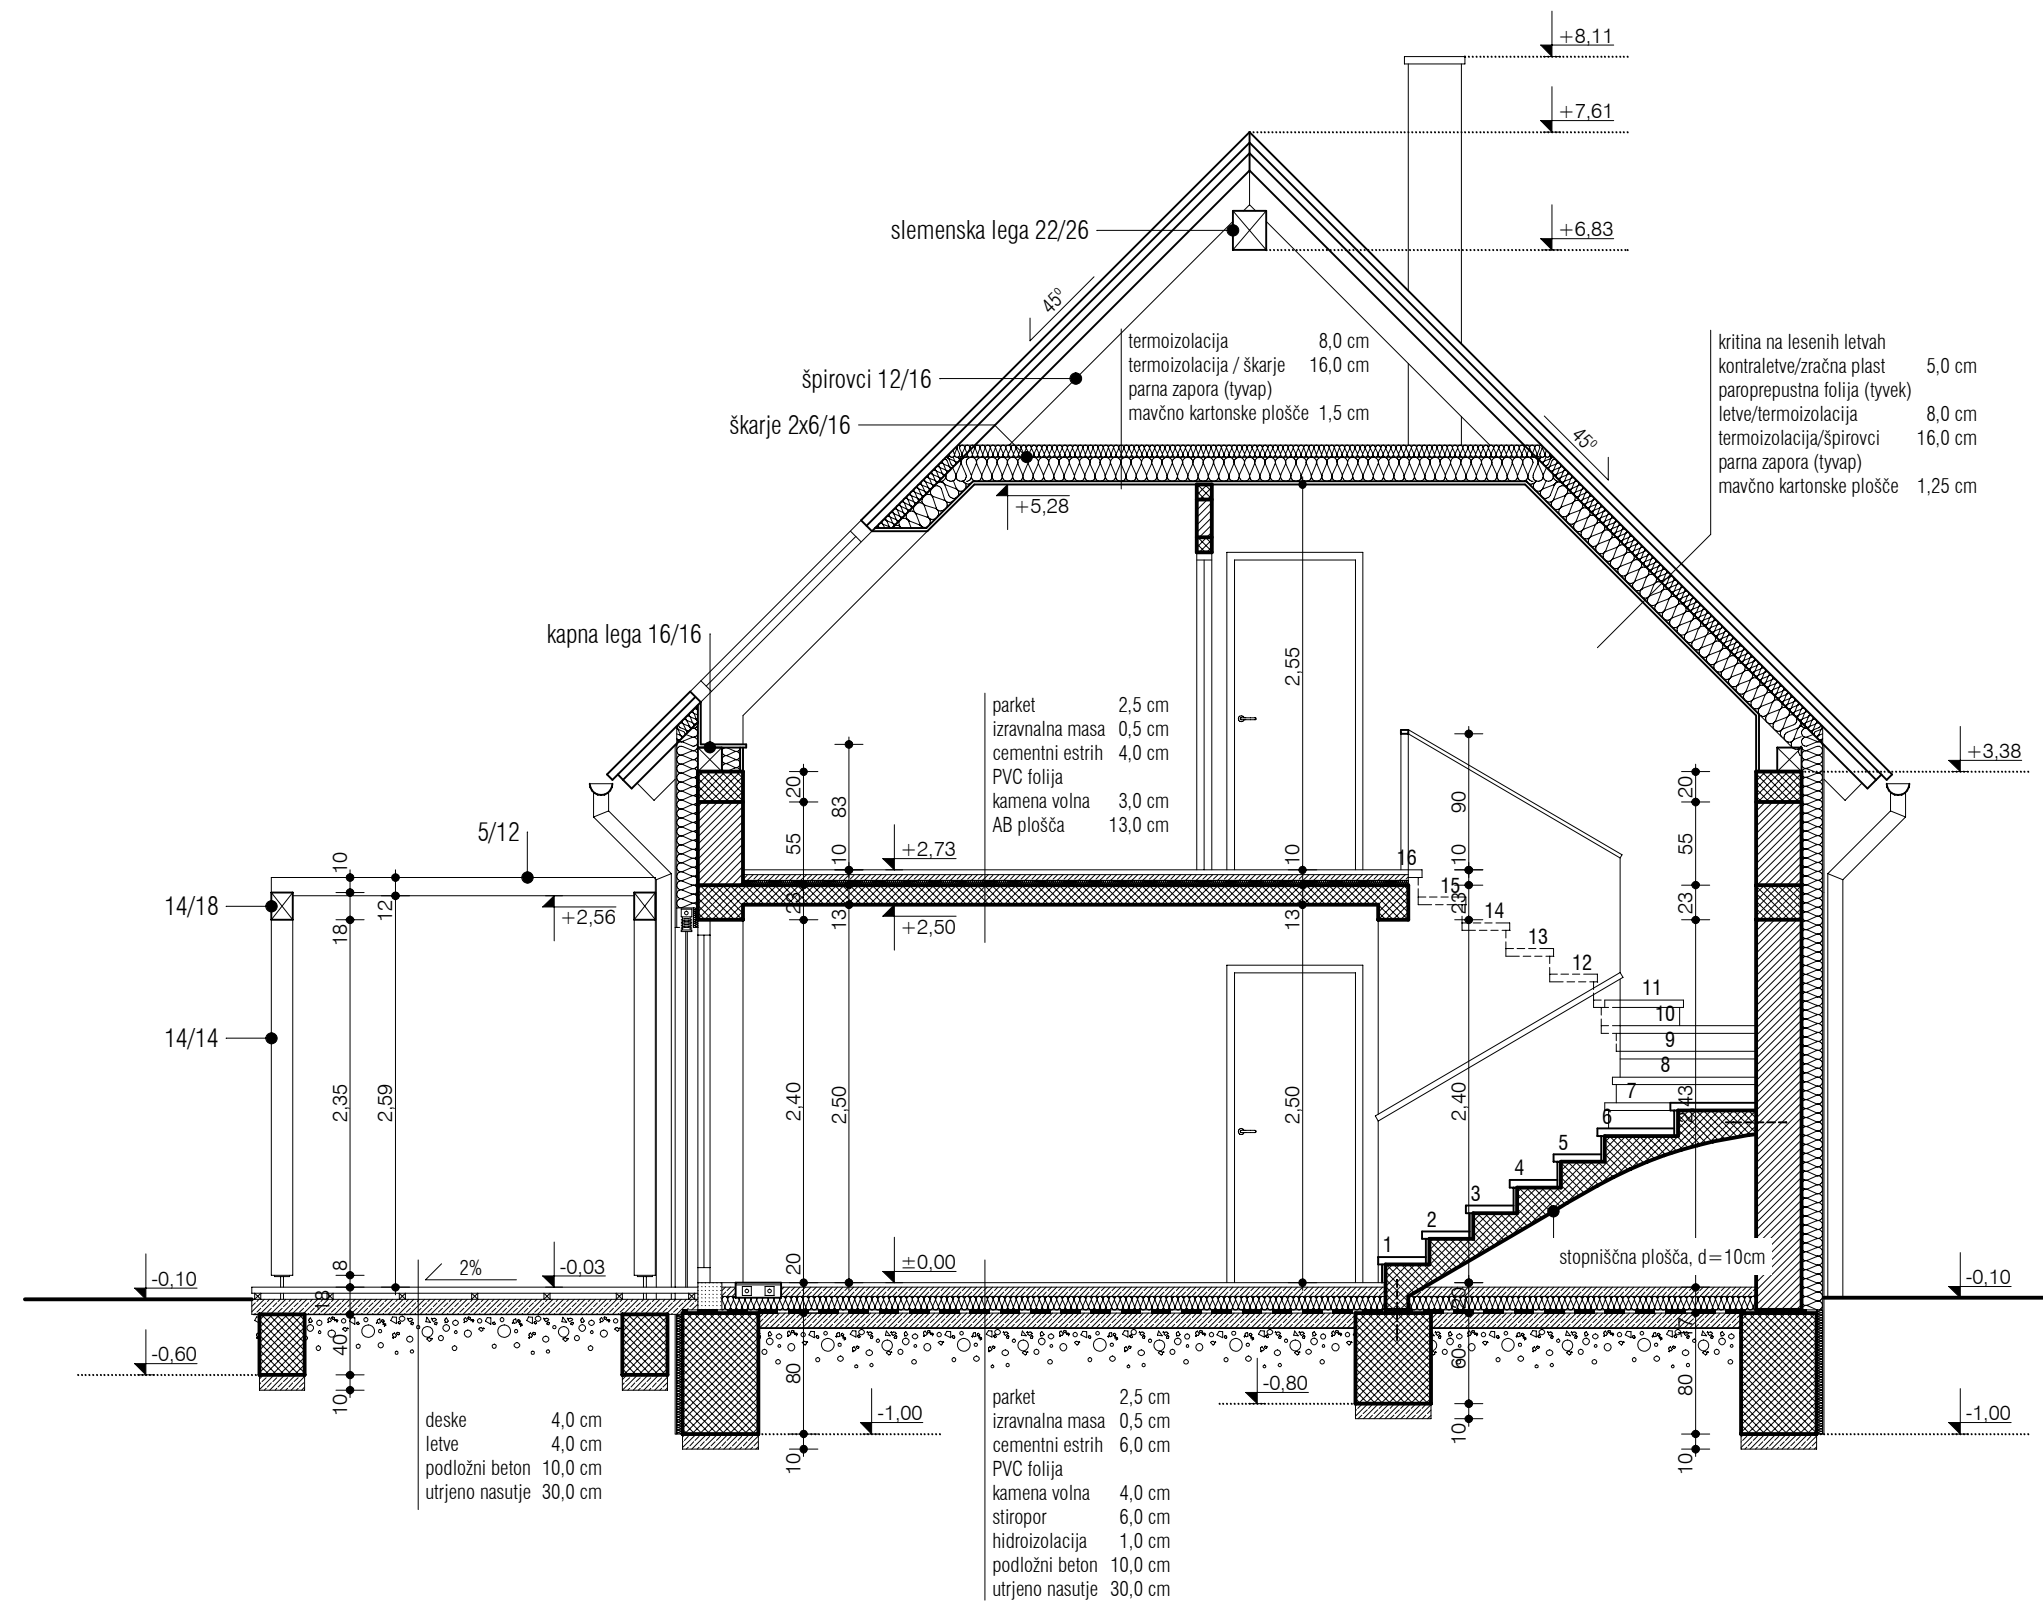


legenda konstrukcije

	opečni zidaki
	armirani beton
	nearmirani beton

prerez A-A

M 1:50

	IZVAJALEC			
	INVESTITOR			
ŠTEVILKA PROJEKTA	GRADNJA			
VRSTA PROJ. DOKUM.	LOKACIJA OBJEKTA			
VRSTA NAČRTA	ODGOVORNI VODJA PROJEKTA			
DATUM	ODGOVORNI PROJEKTANT ARHITEKTURE	PODPIS	DATUM	ID. ŠTEVILKA PRI IZS
ŠTLISTA	PROJEKTANT ARHITEKTURE			

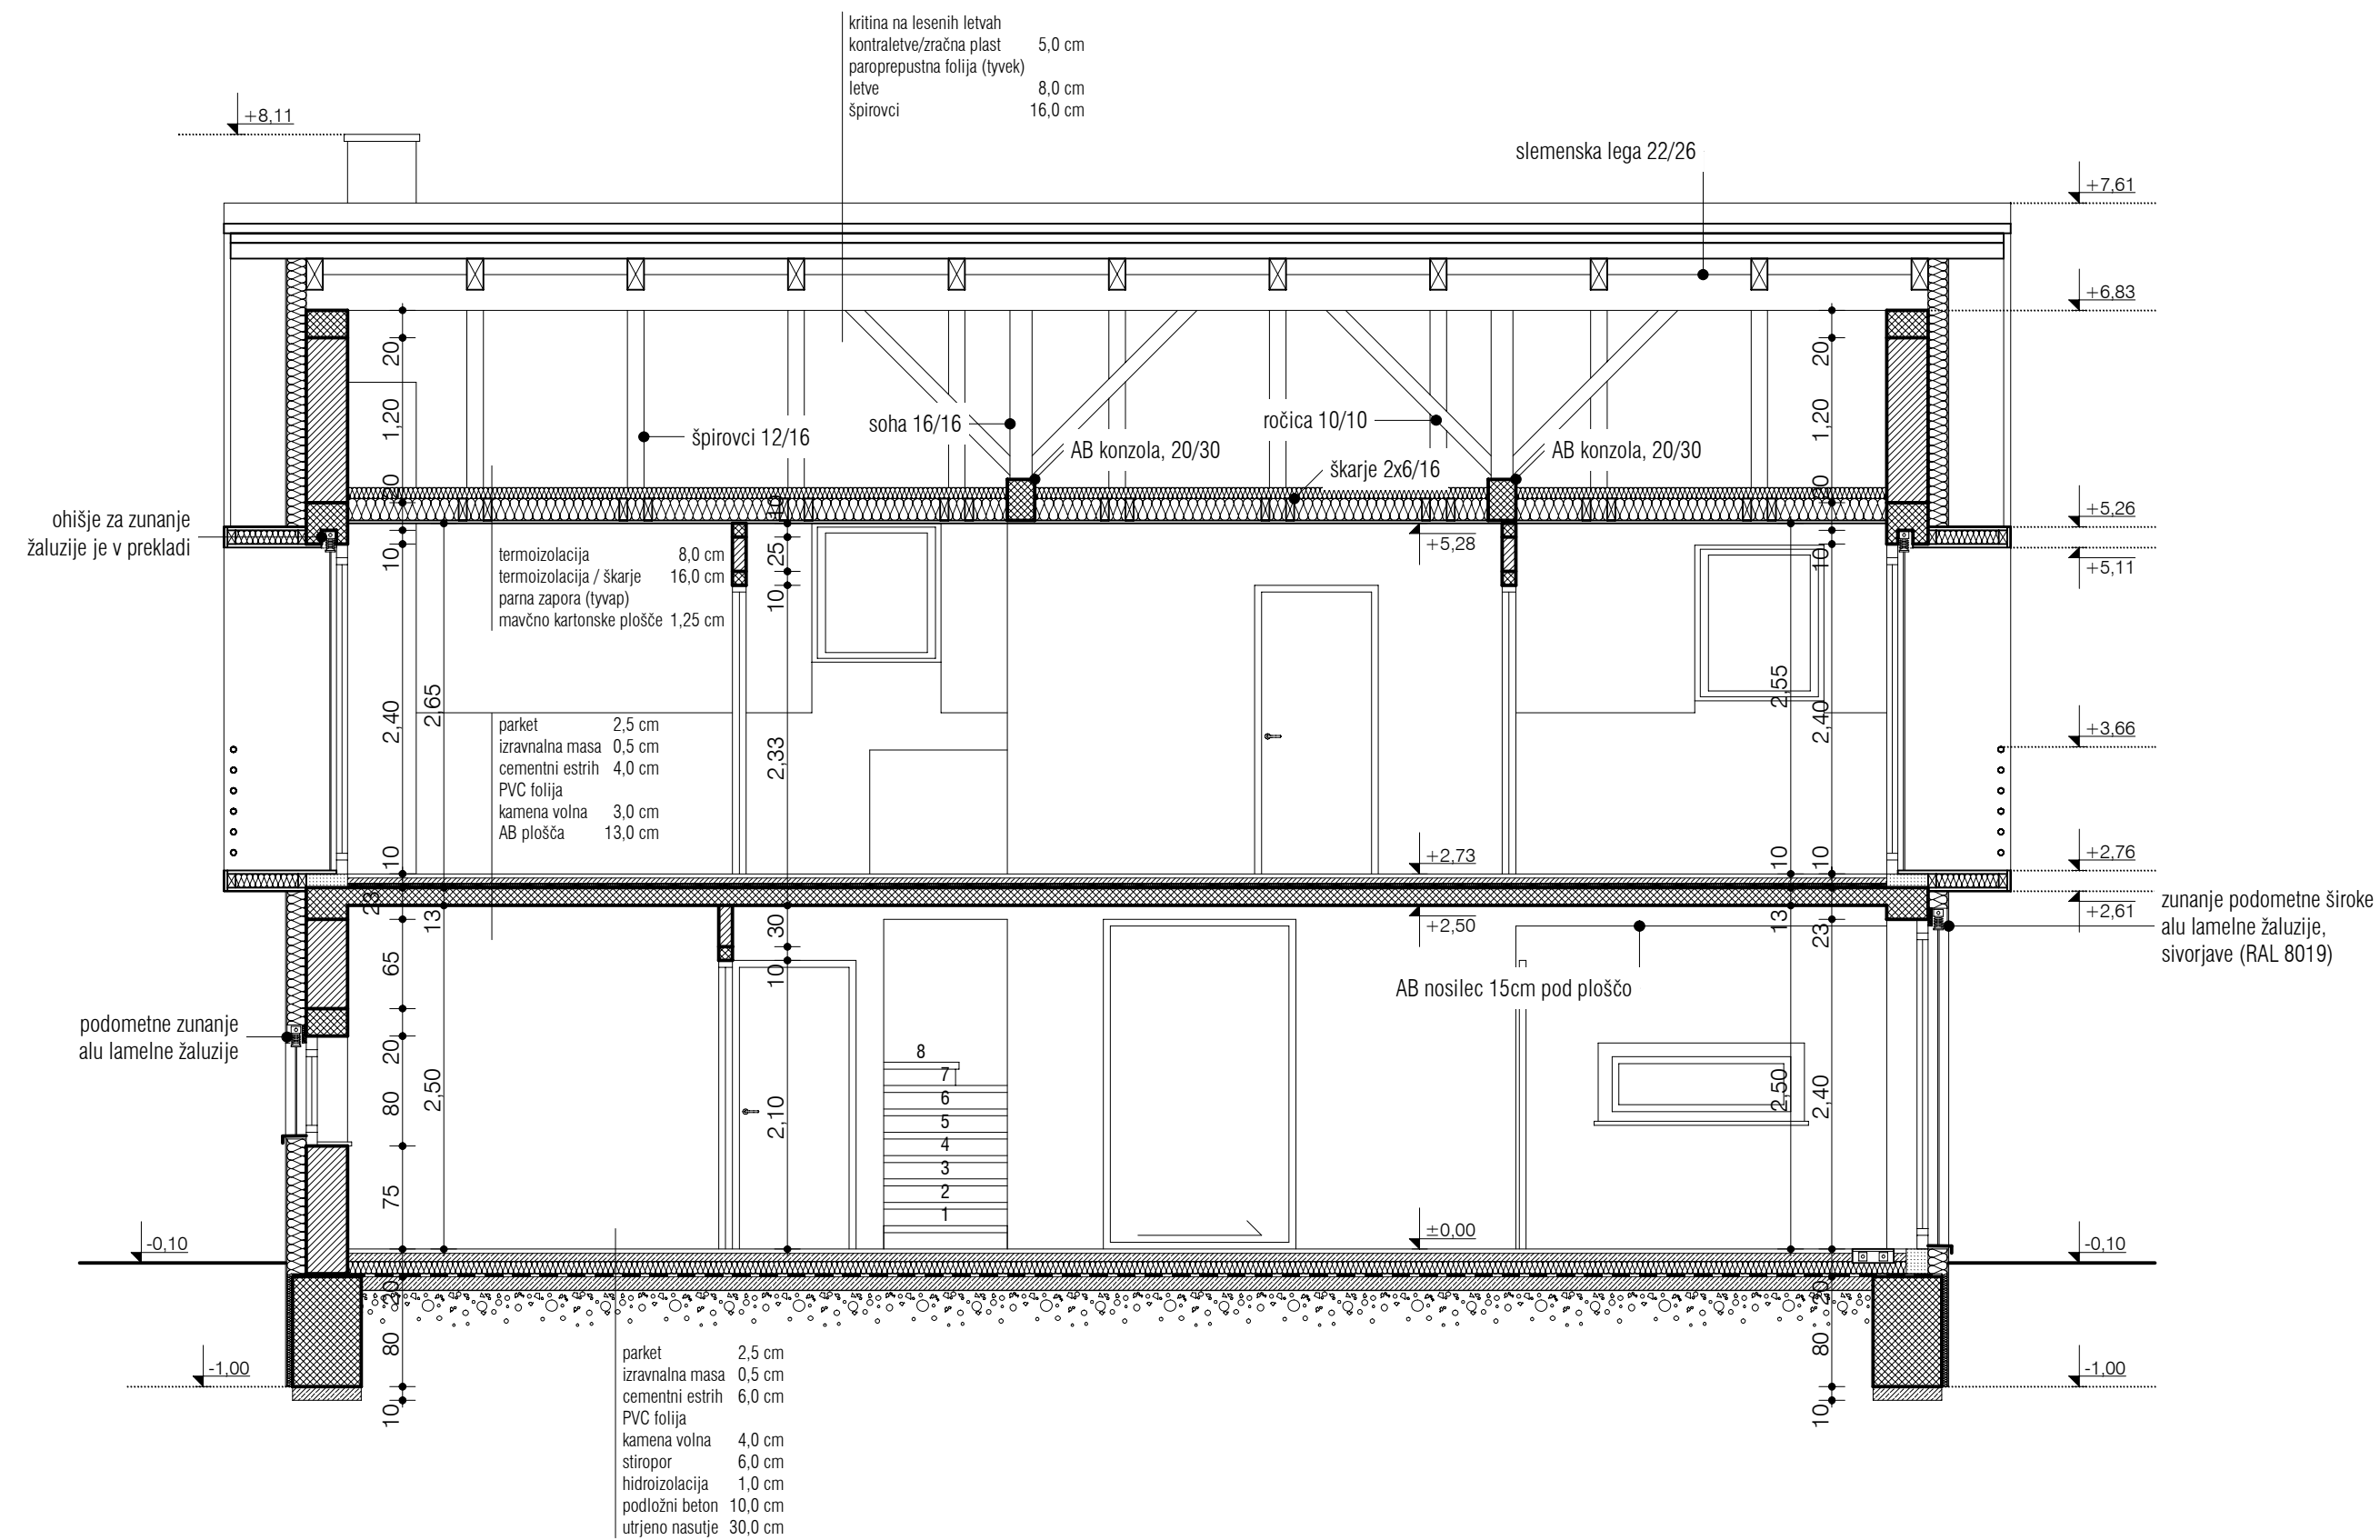


legenda konstrukcije

	opečni zidaki
	armirani beton
	nearmirani beton

prerez B-B

M 1:50


	IZVAJALEC			
	INVESTITOR			
ŠTEVILKA PROJEKTA	GRADNJA			
VRSTA PROJ. DOKUM.	LOKACIJA OBJEKTA			
VRSTA NAČRTA	ODGOVORNI VODJA PROJEKTA			
DATUM	ODGOVORNI PROJEKTANT ARHITEKTURE	PODPIS	DATUM	ID. ŠTEVILKA PRI IZS
ŠTLISTA	PROJEKTANT ARHITEKTURE			

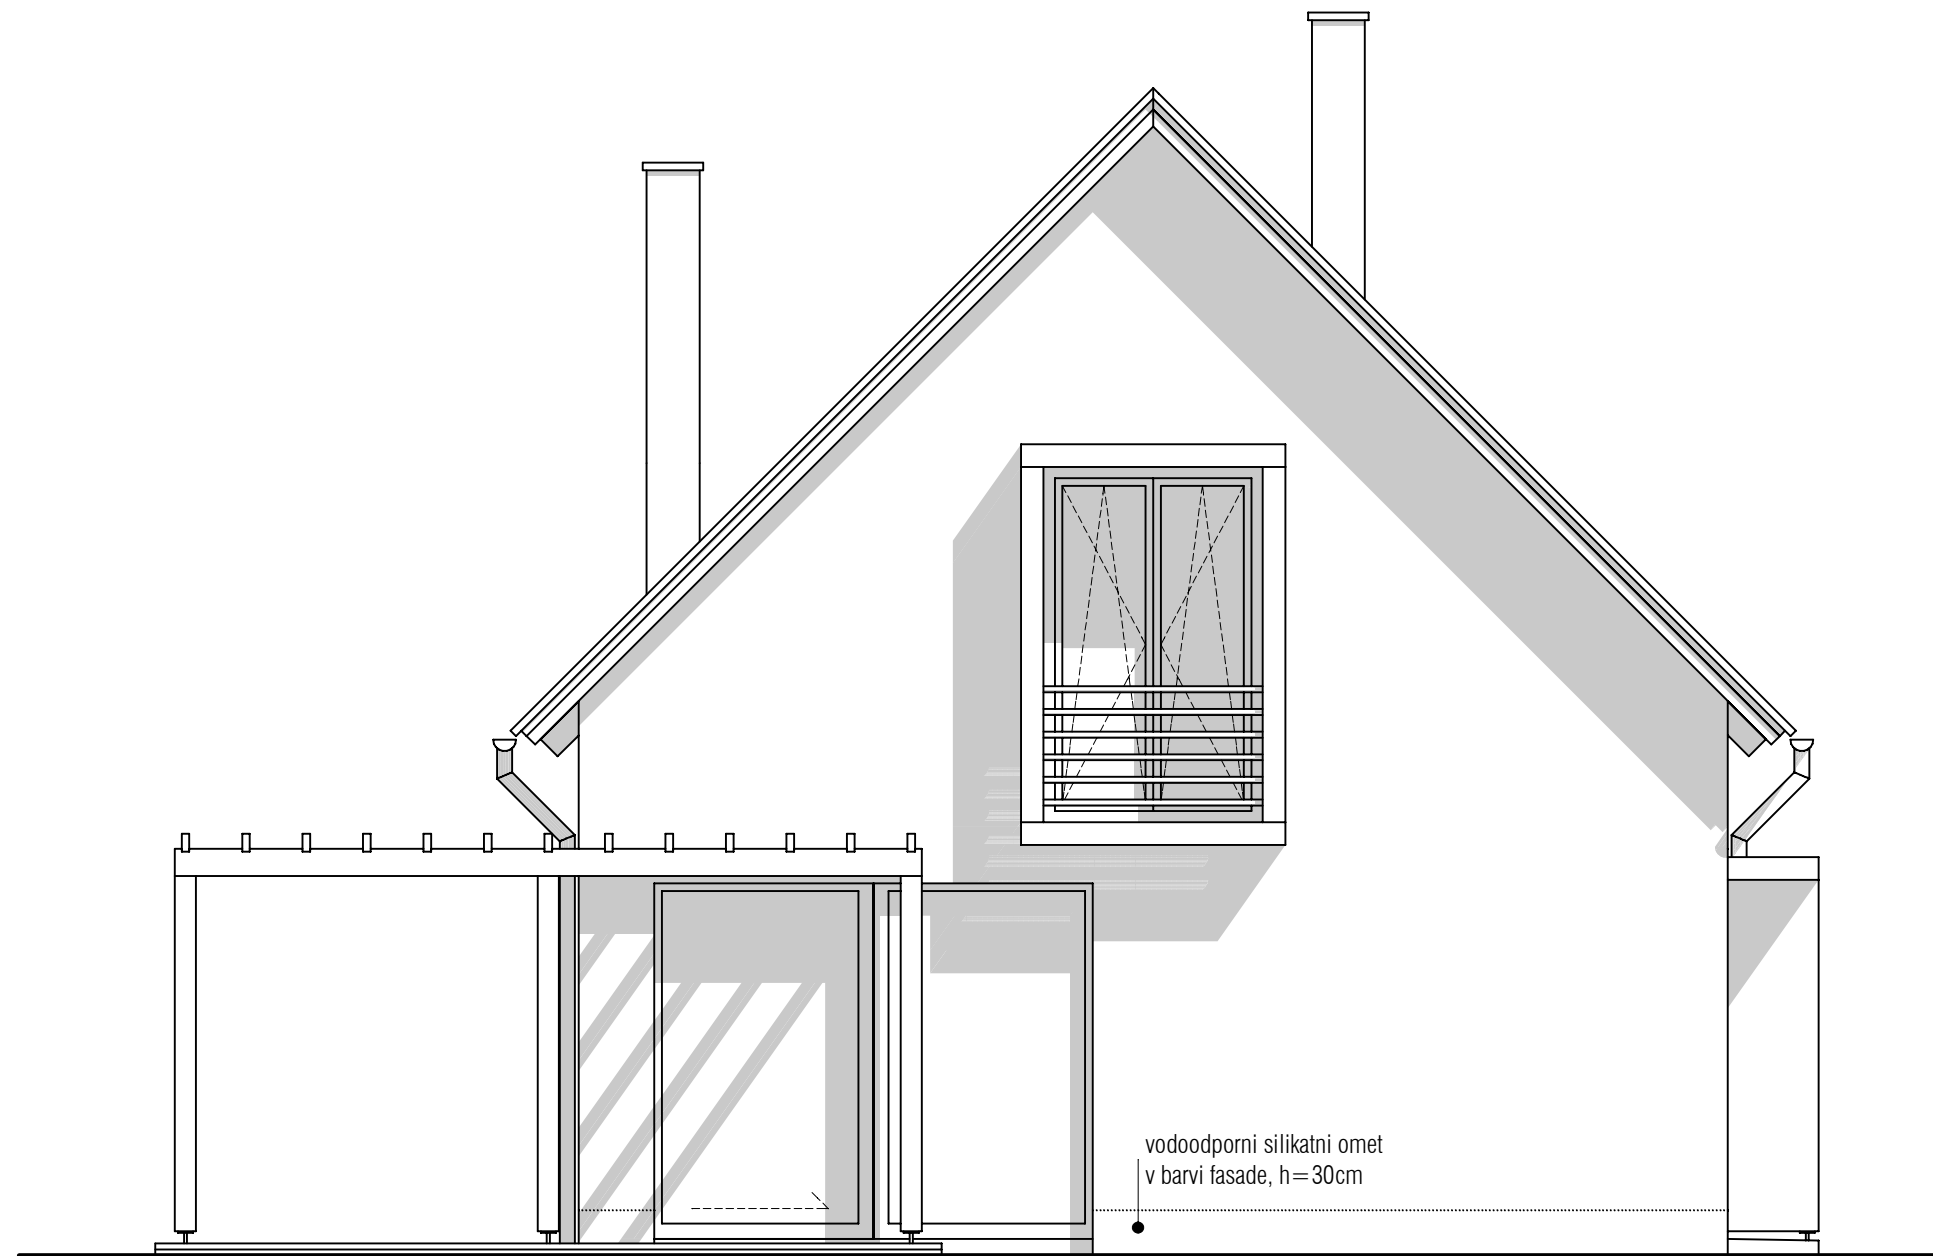

južna fasada

M 1:50

	IZVAJALEC			
	INVESTITOR			
ŠTEVILKA PROJEKTA	GRADNJA			
VRSTA PROJ. DOKUM.	LOKACIJA OBJEKTA			
VRSTA NAČRTA	ODGOVORNI VODJA PROJEKTA			
DATUM	ODGOVORNI PROJEKTANT ARHITEKTURE	PODPIS	DATUM	ID. ŠTEVILKA PRI IZS
ŠT.LISTA	PROJEKTANT ARHITEKTURE			

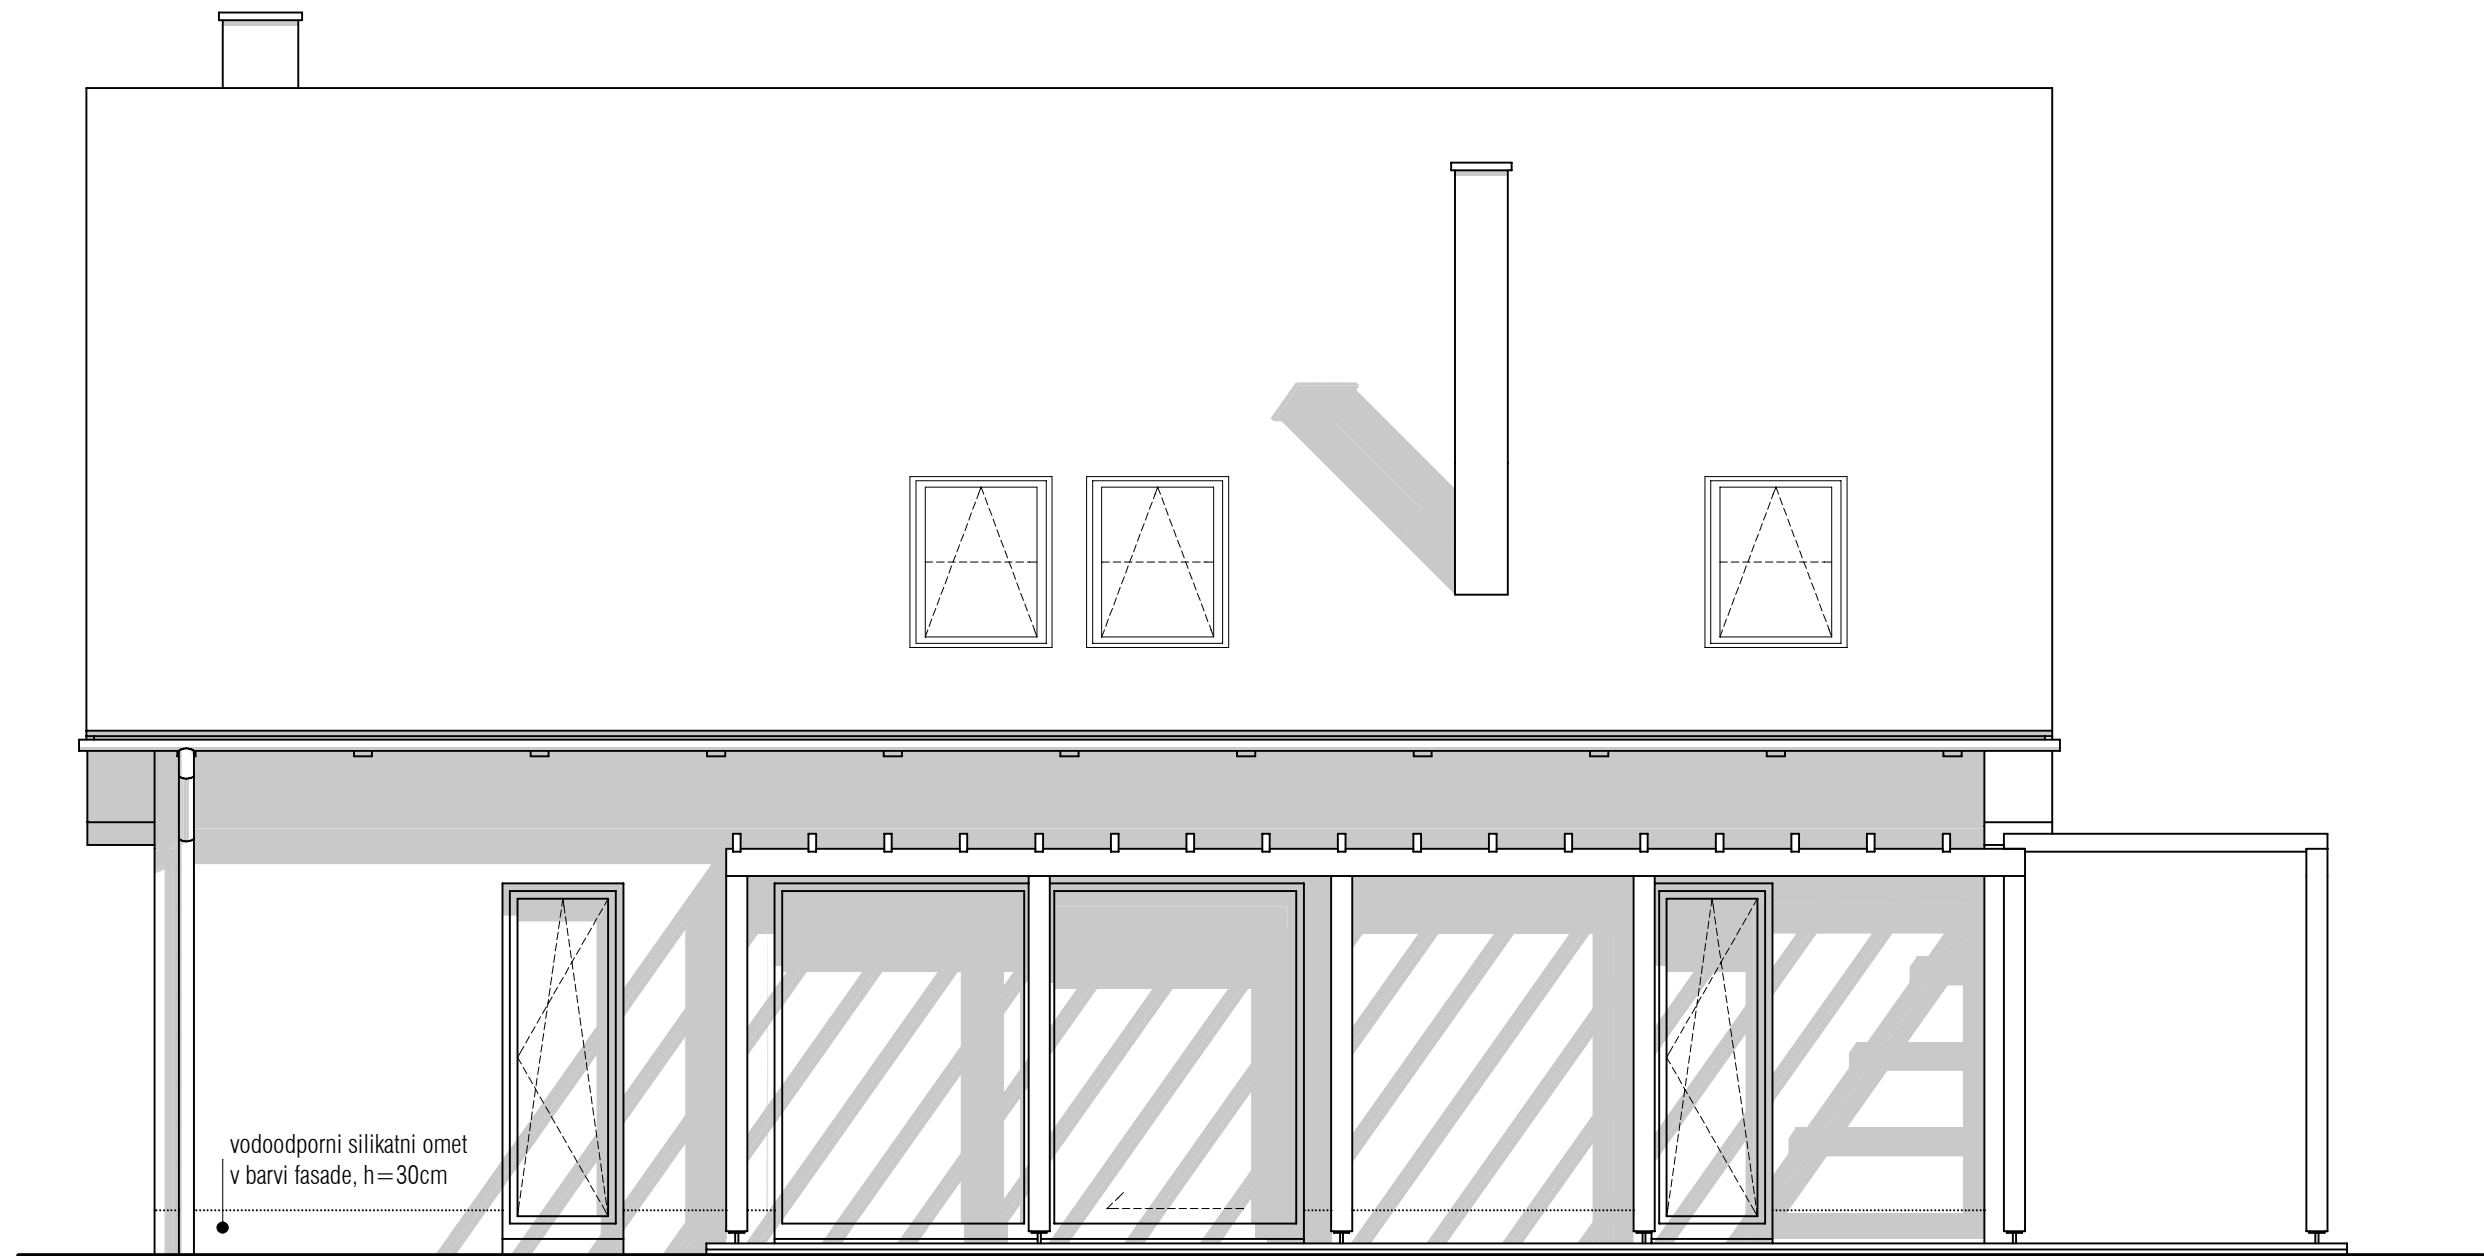


vodoodporni silikatni omet
v barvi fasade, h=30cm

zahodna fasada

M 1:50


	IZVAJALEC			
	INVESTITOR			
ŠTEVILKA PROJEKTA	GRADNJA			
VRSTA PROJ. DOKUM.	LOKACIJA OBJEKTA			
VRSTA NAČRTA	ODGOVORNI VODJA PROJEKTA			
DATUM	ODGOVORNI PROJEKTANT ARHITEKTURE	PODPIS	DATUM	ID. ŠTEVILKA PRI IZS
ŠT.LISTA	PROJEKTANT ARHITEKTURE			

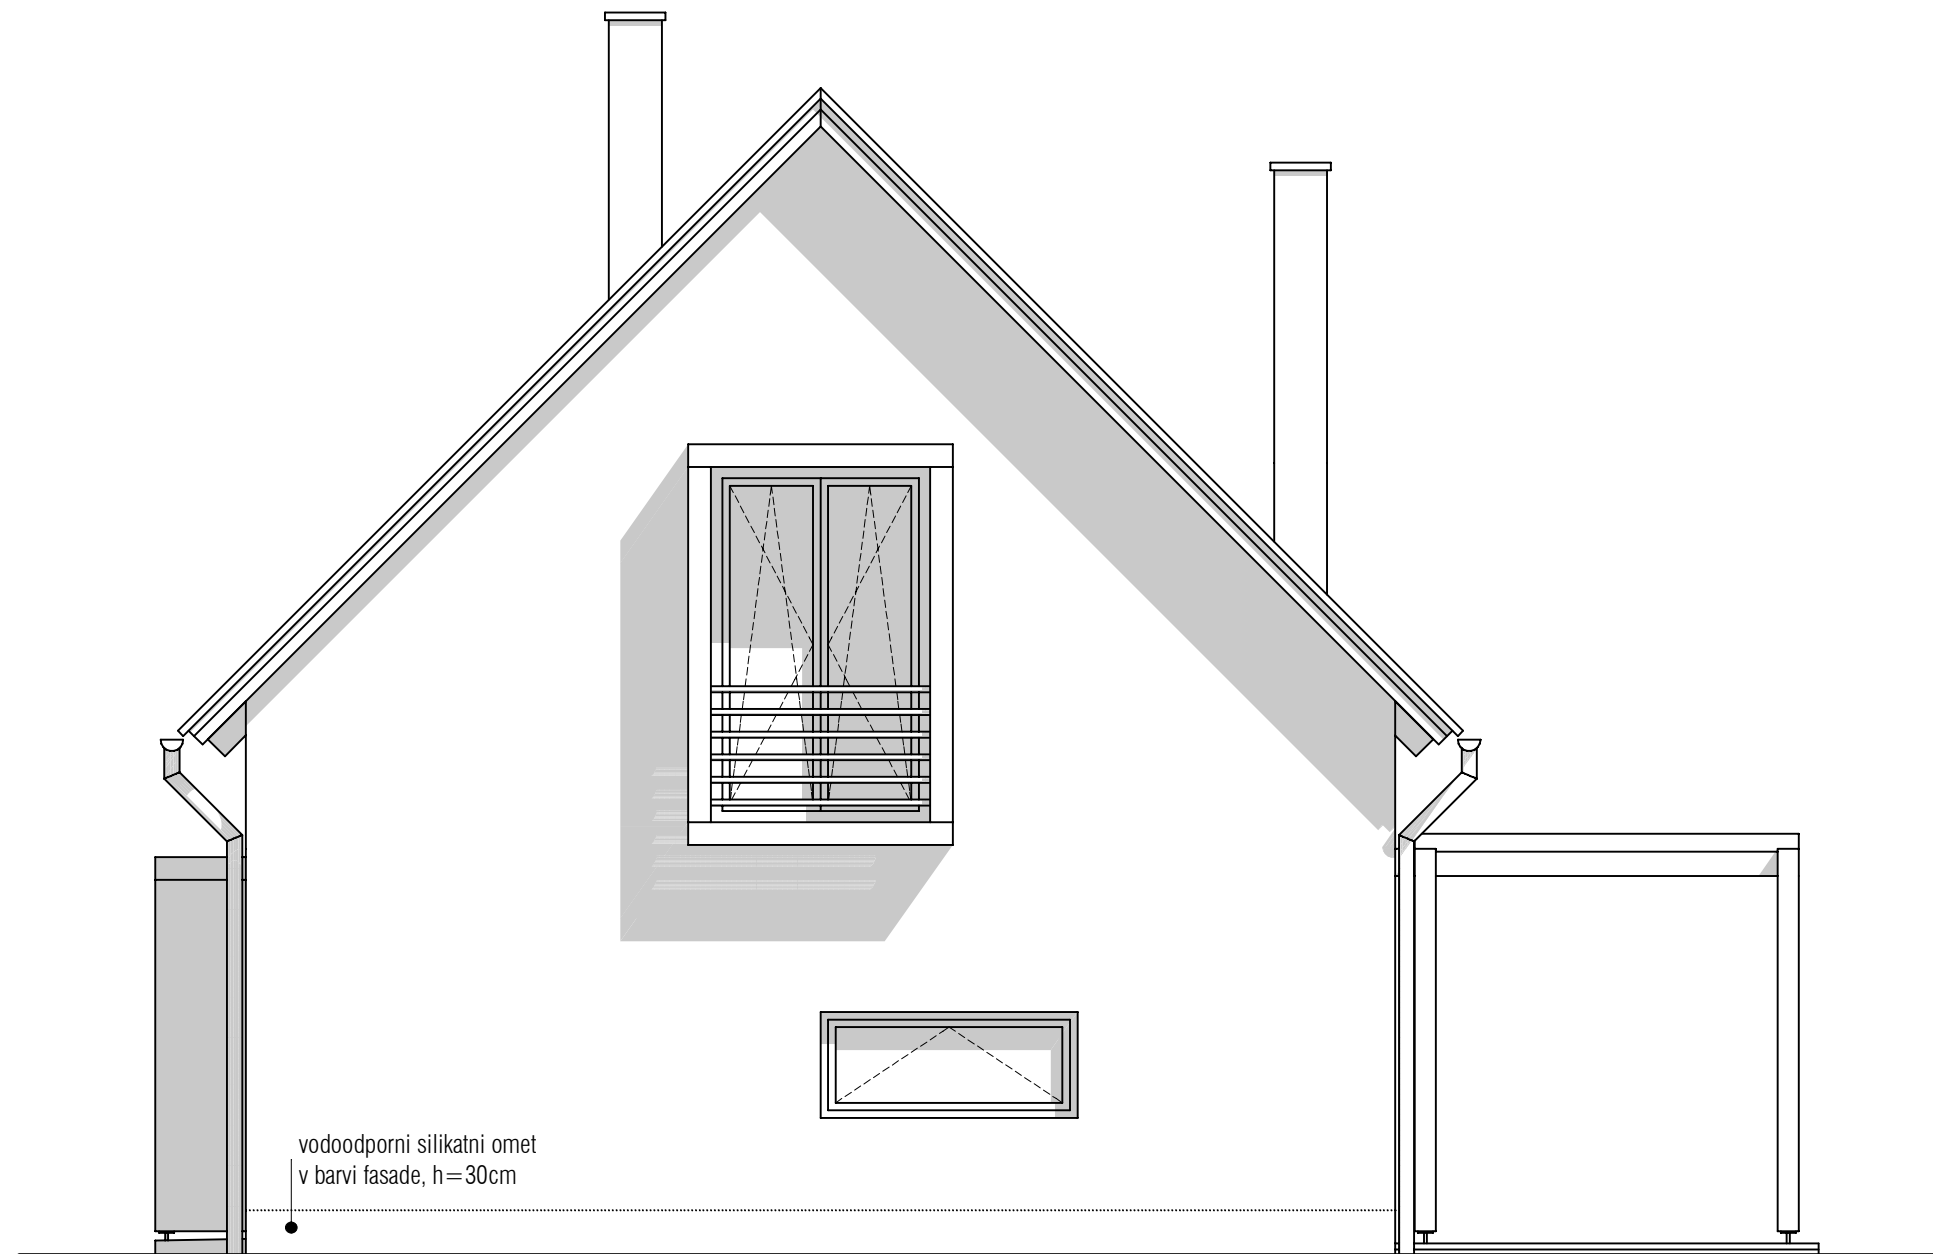

severna fasada

M 1:50

	IZVAJALEC			
	INVESTITOR			
ŠTEVILKA PROJEKTA	GRADNJA			
VRSTA PROJ. DOKUM.	LOKACIJA OBJEKTA			
VRSTA NAČRTA	ODGOVORNI VODJA PROJEKTA			
DATUM	ODGOVORNI PROJEKTANT ARHITEKTURE	PODPIS	DATUM	ID. ŠTEVILKA PRI IZS
ŠT.LISTA	PROJEKTANT ARHITEKTURE			

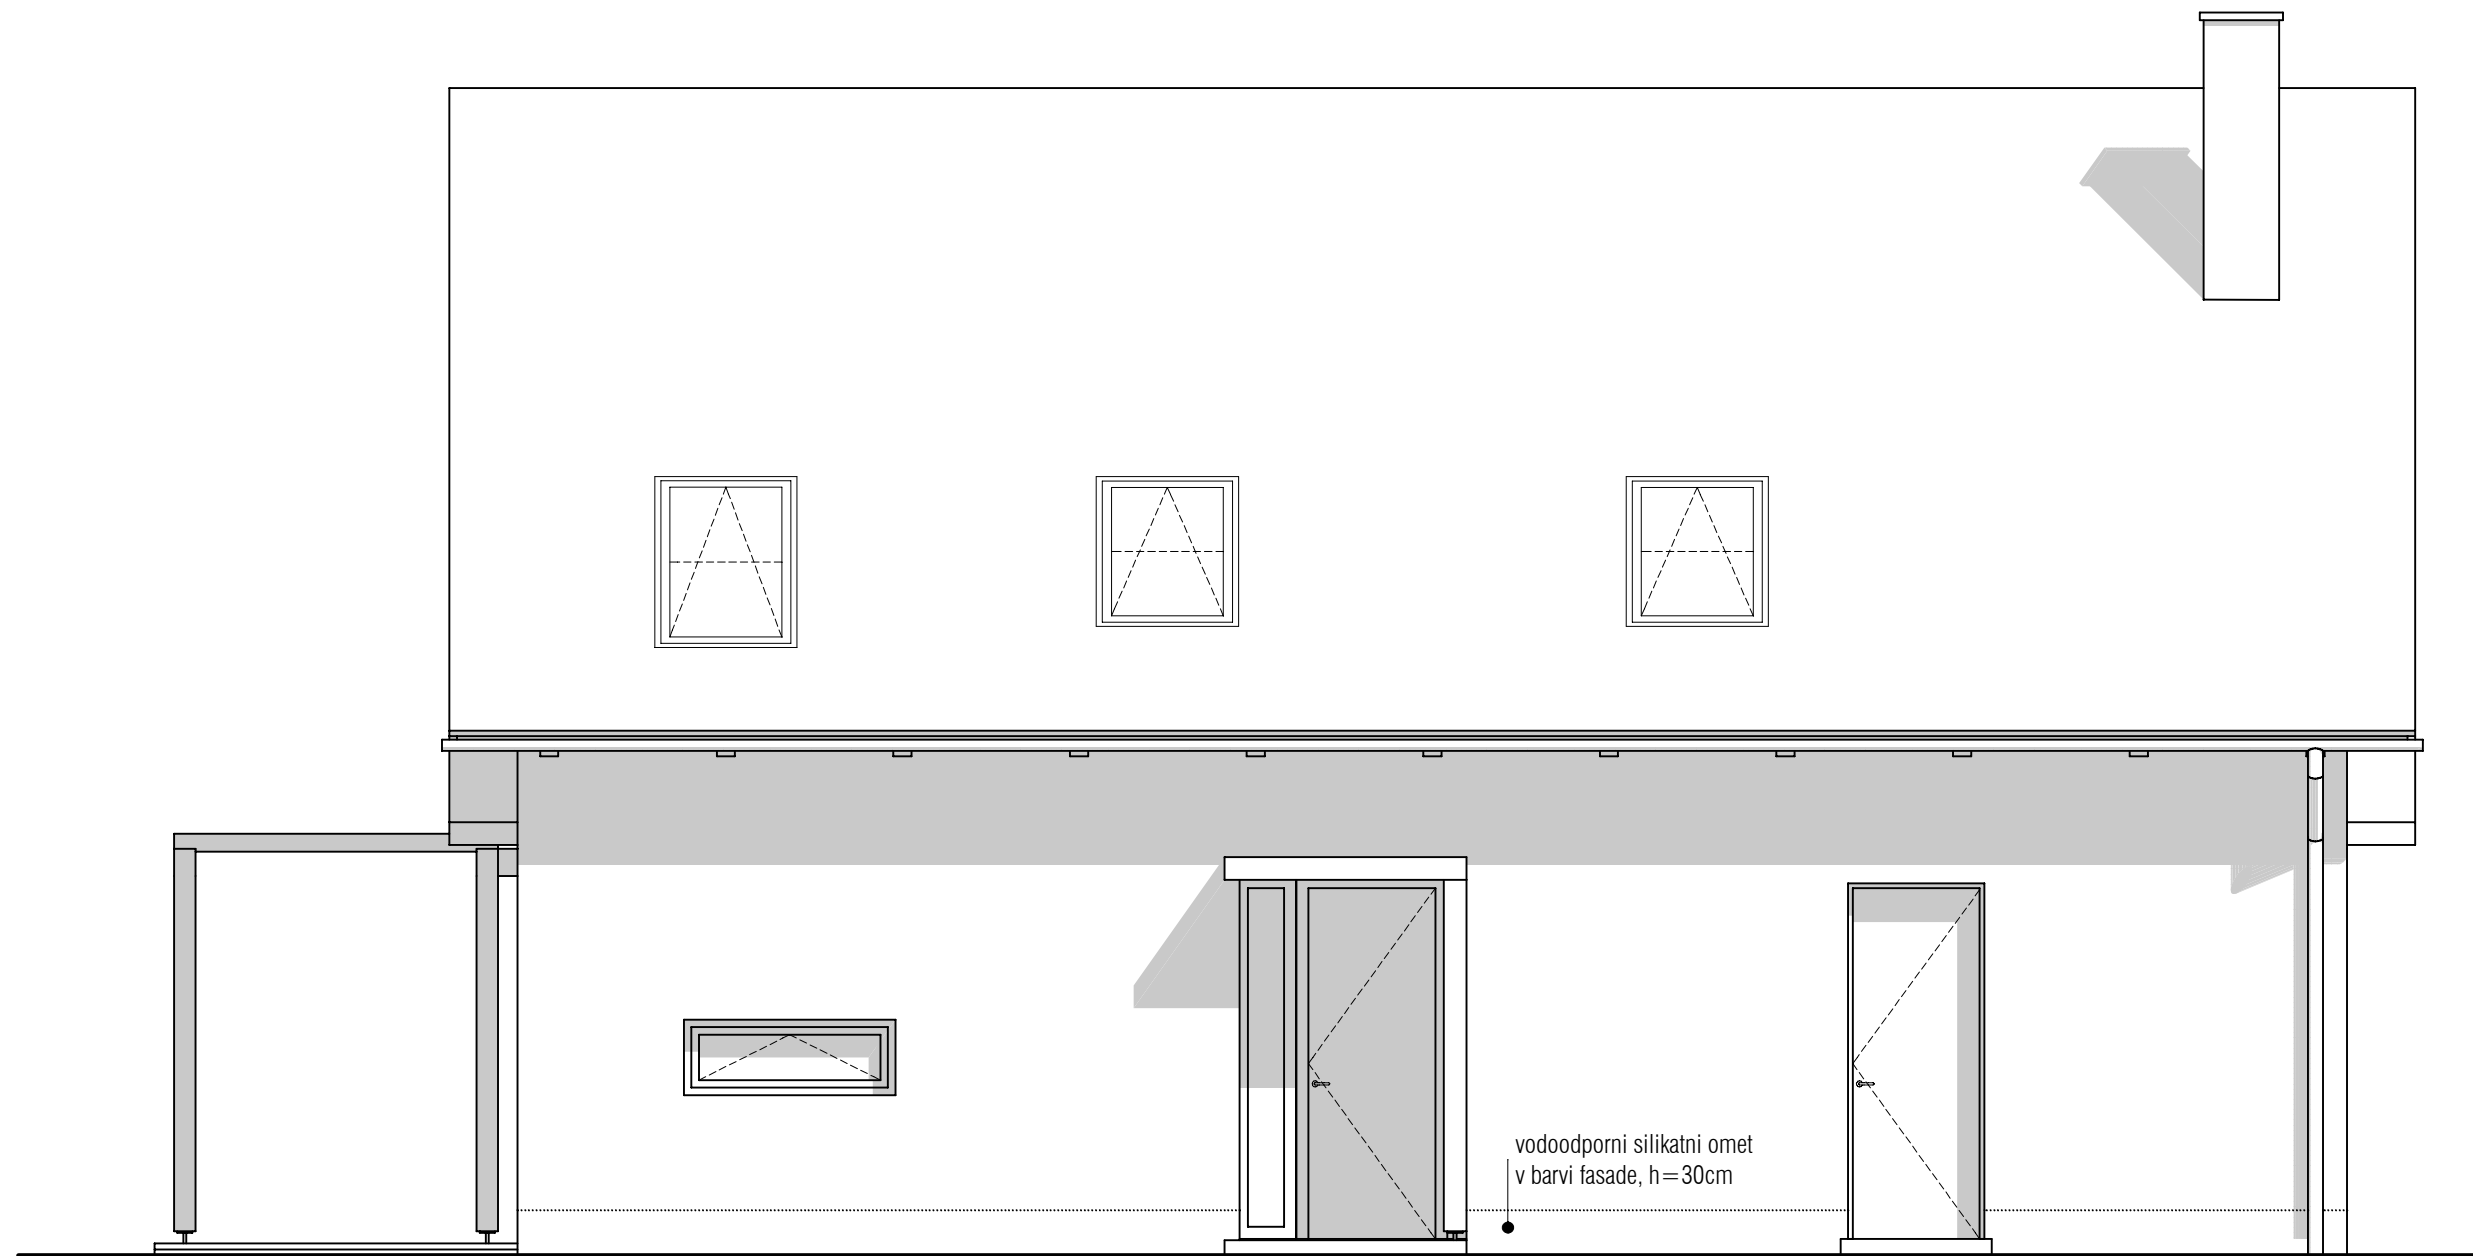

vzhodna fasada

M 1:50

	IZVAJALEC			
	INVESTITOR			
ŠTEVILKA PROJEKTA	GRADNJA			
VRSTA PROJ. DOKUM.	LOKACIJA OBJEKTA			
VRSTA NAČRTA	ODGOVORNI VODJA PROJEKTA			
DATUM	ODGOVORNI PROJEKTANT ARHITEKTURE	PODPIS	DATUM	ID. ŠTEVILKA PRI IZS
ŠT.LISTA	PROJEKTANT ARHITEKTURE			