

*tloris temeljev*

M 1:50


|                    |                                  |        |       |
|--------------------|----------------------------------|--------|-------|
|                    | IZVAJALEC                        |        |       |
|                    | INVESTITOR                       |        |       |
| ŠTEVILKA PROJEKTA  | GRADNJA                          |        |       |
| VRSTA PROJ. DOKUM. | LOKACIJA OBJEKTA                 |        |       |
| VRSTA NAČRTA       | ODGOVORNI VODJA PROJEKTA         |        |       |
| DATUM              | ODGOVORNI PROJEKTANT ARHITEKTURE | PODPIS | DATUM |
| ŠT.LISTA           | PROJEKTANT ARHITEKTURE           |        |       |
|                    | ID. ŠTEVILKA PRI IZS             |        |       |



tloris pritličja

M 1:50


|                    |                                  |        |       |                      |
|--------------------|----------------------------------|--------|-------|----------------------|
|                    | IZVAJALEC                        |        |       |                      |
|                    | INVESTITOR                       |        |       |                      |
| ŠTEVILKA PROJEKTA  | GRADNJA                          |        |       |                      |
| VRSTA PROJ. DOKUM. | LOKACIJA OBJEKTA                 |        |       |                      |
| VRSTA NAČRTA       | ODGOVORNI VODJA PROJEKTA         |        |       |                      |
| DATUM              | ODGOVORNI PROJEKTANT ARHITEKTURE | PODPIS | DATUM | ID. ŠTEVILKA PRI IZS |
| ŠT.LISTA           | PROJEKTANT ARHITEKTURE           |        |       |                      |

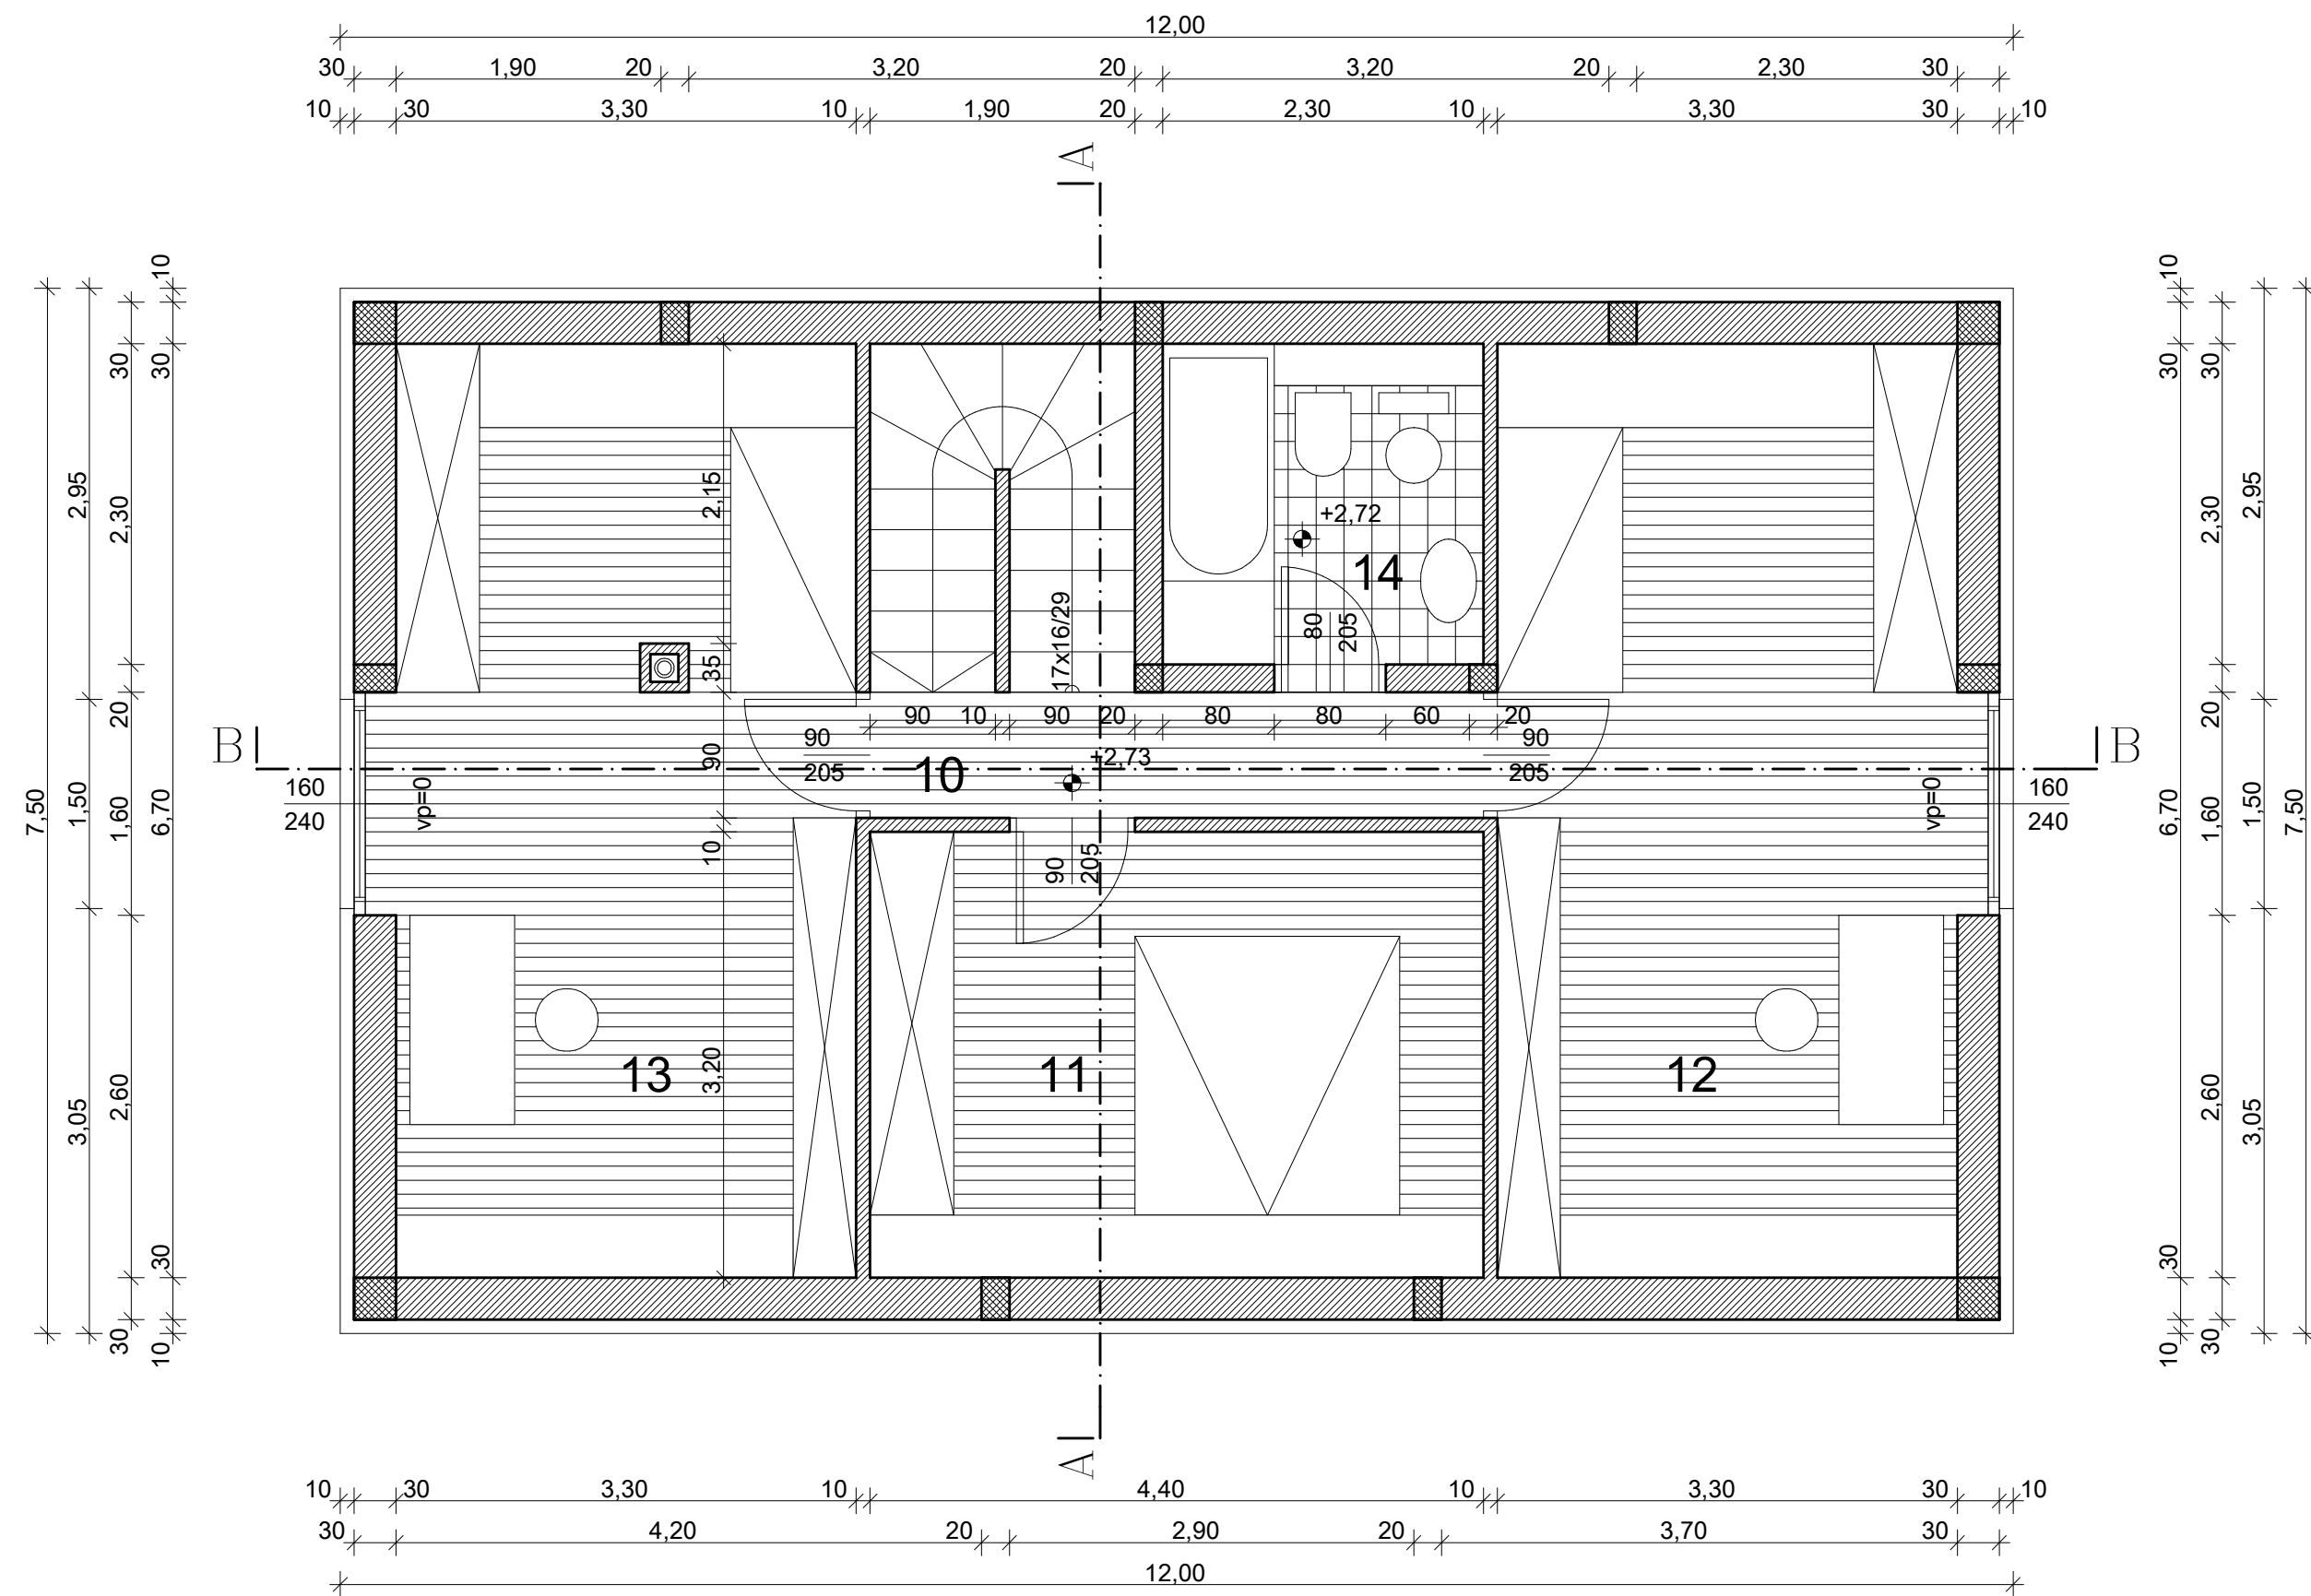

*tloris mansarde*

M 1:50


|                    |                                  |        |       |
|--------------------|----------------------------------|--------|-------|
|                    | IZVAJALEC                        |        |       |
|                    | INVESTITOR                       |        |       |
| ŠTEVILKA PROJEKTA  | GRADNJA                          |        |       |
| VRSTA PROJ. DOKUM. | LOKACIJA OBJEKTA                 |        |       |
| VRSTA NAČRTA       | ODGOVORNI VODJA PROJEKTA         |        |       |
| DATUM              | ODGOVORNI PROJEKTANT ARHITEKTURE | PODPIS | DATUM |
| ŠT.LISTA           | PROJEKTANT ARHITEKTURE           |        |       |
|                    | ID. ŠTEVILKA PRI IZS             |        |       |

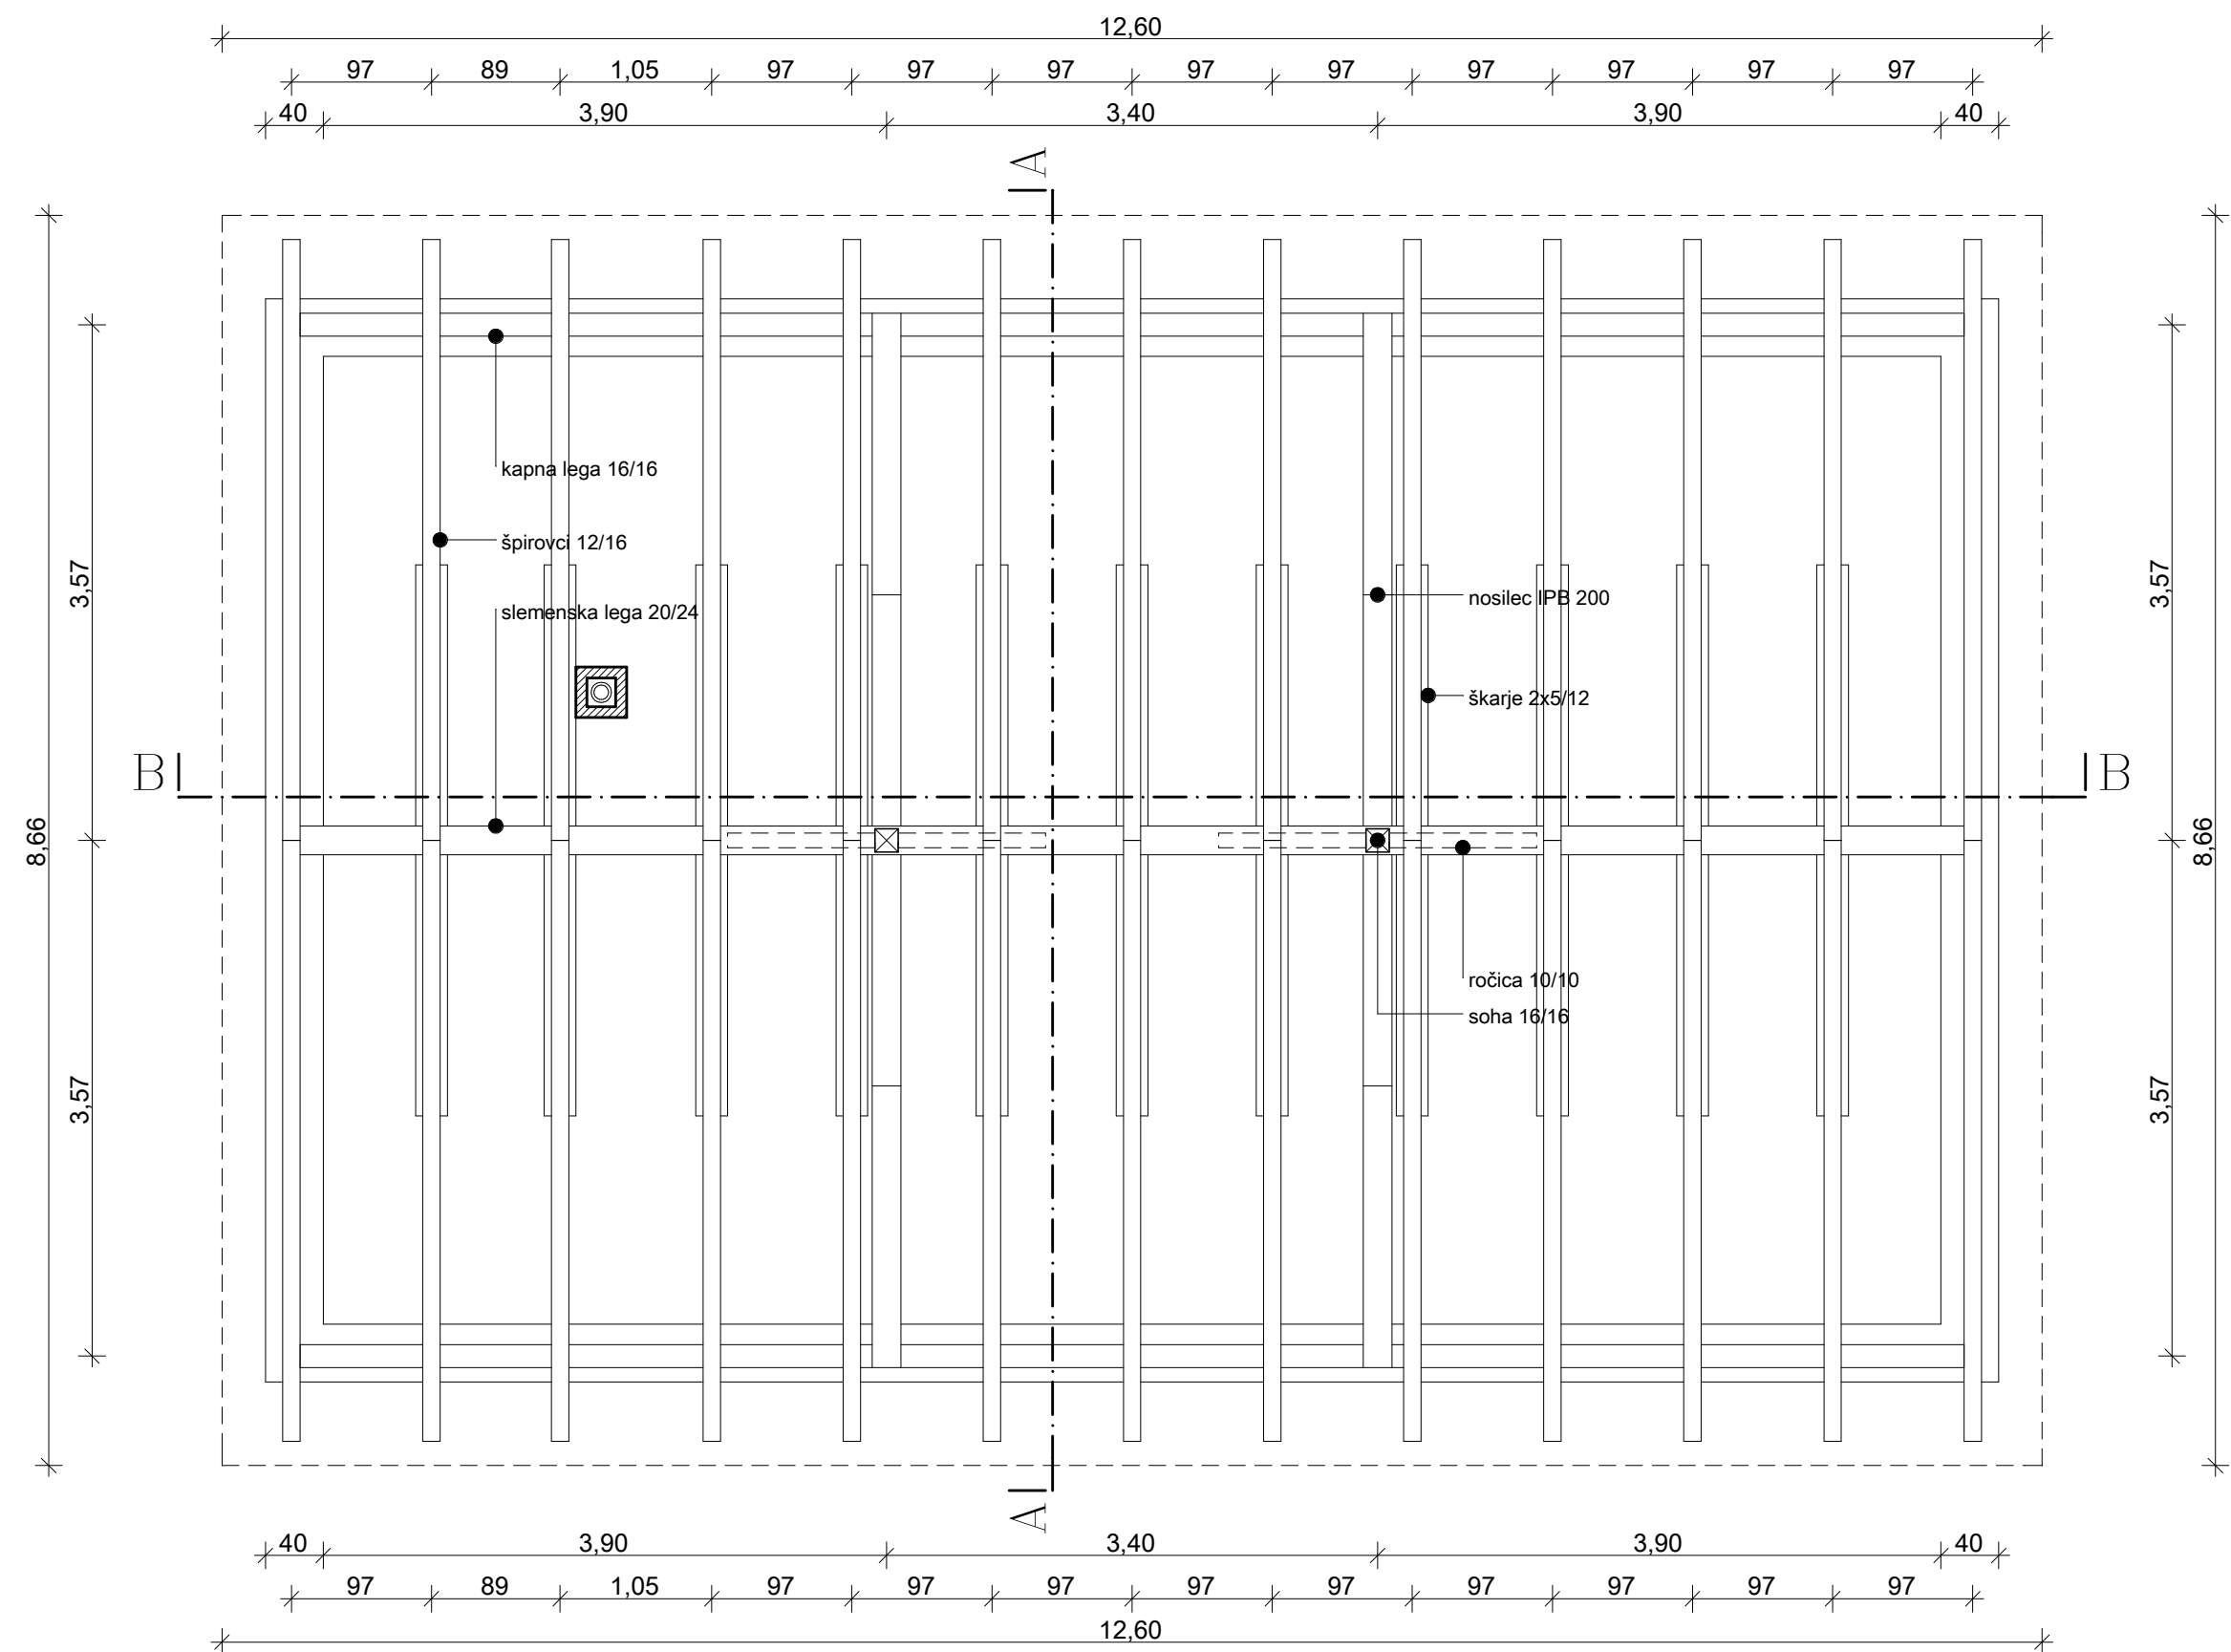

*tloris ostrešja*

M 1:50


|                    |                                  |        |       |
|--------------------|----------------------------------|--------|-------|
|                    | IZVAJALEC                        |        |       |
|                    | INVESTITOR                       |        |       |
| ŠTEVILKA PROJEKTA  | GRADNJA                          |        |       |
| VRSTA PROJ. DOKUM. | LOKACIJA OBJEKTA                 |        |       |
| VRSTA NAČRTA       | ODGOVORNI VODJA PROJEKTA         |        |       |
| DATUM              | ODGOVORNI PROJEKTANT ARHITEKTURE | PODPIS | DATUM |
| ŠT.LISTA           | PROJEKTANT ARHITEKTURE           |        |       |
|                    | ID. ŠTEVILKA PRI IZS             |        |       |

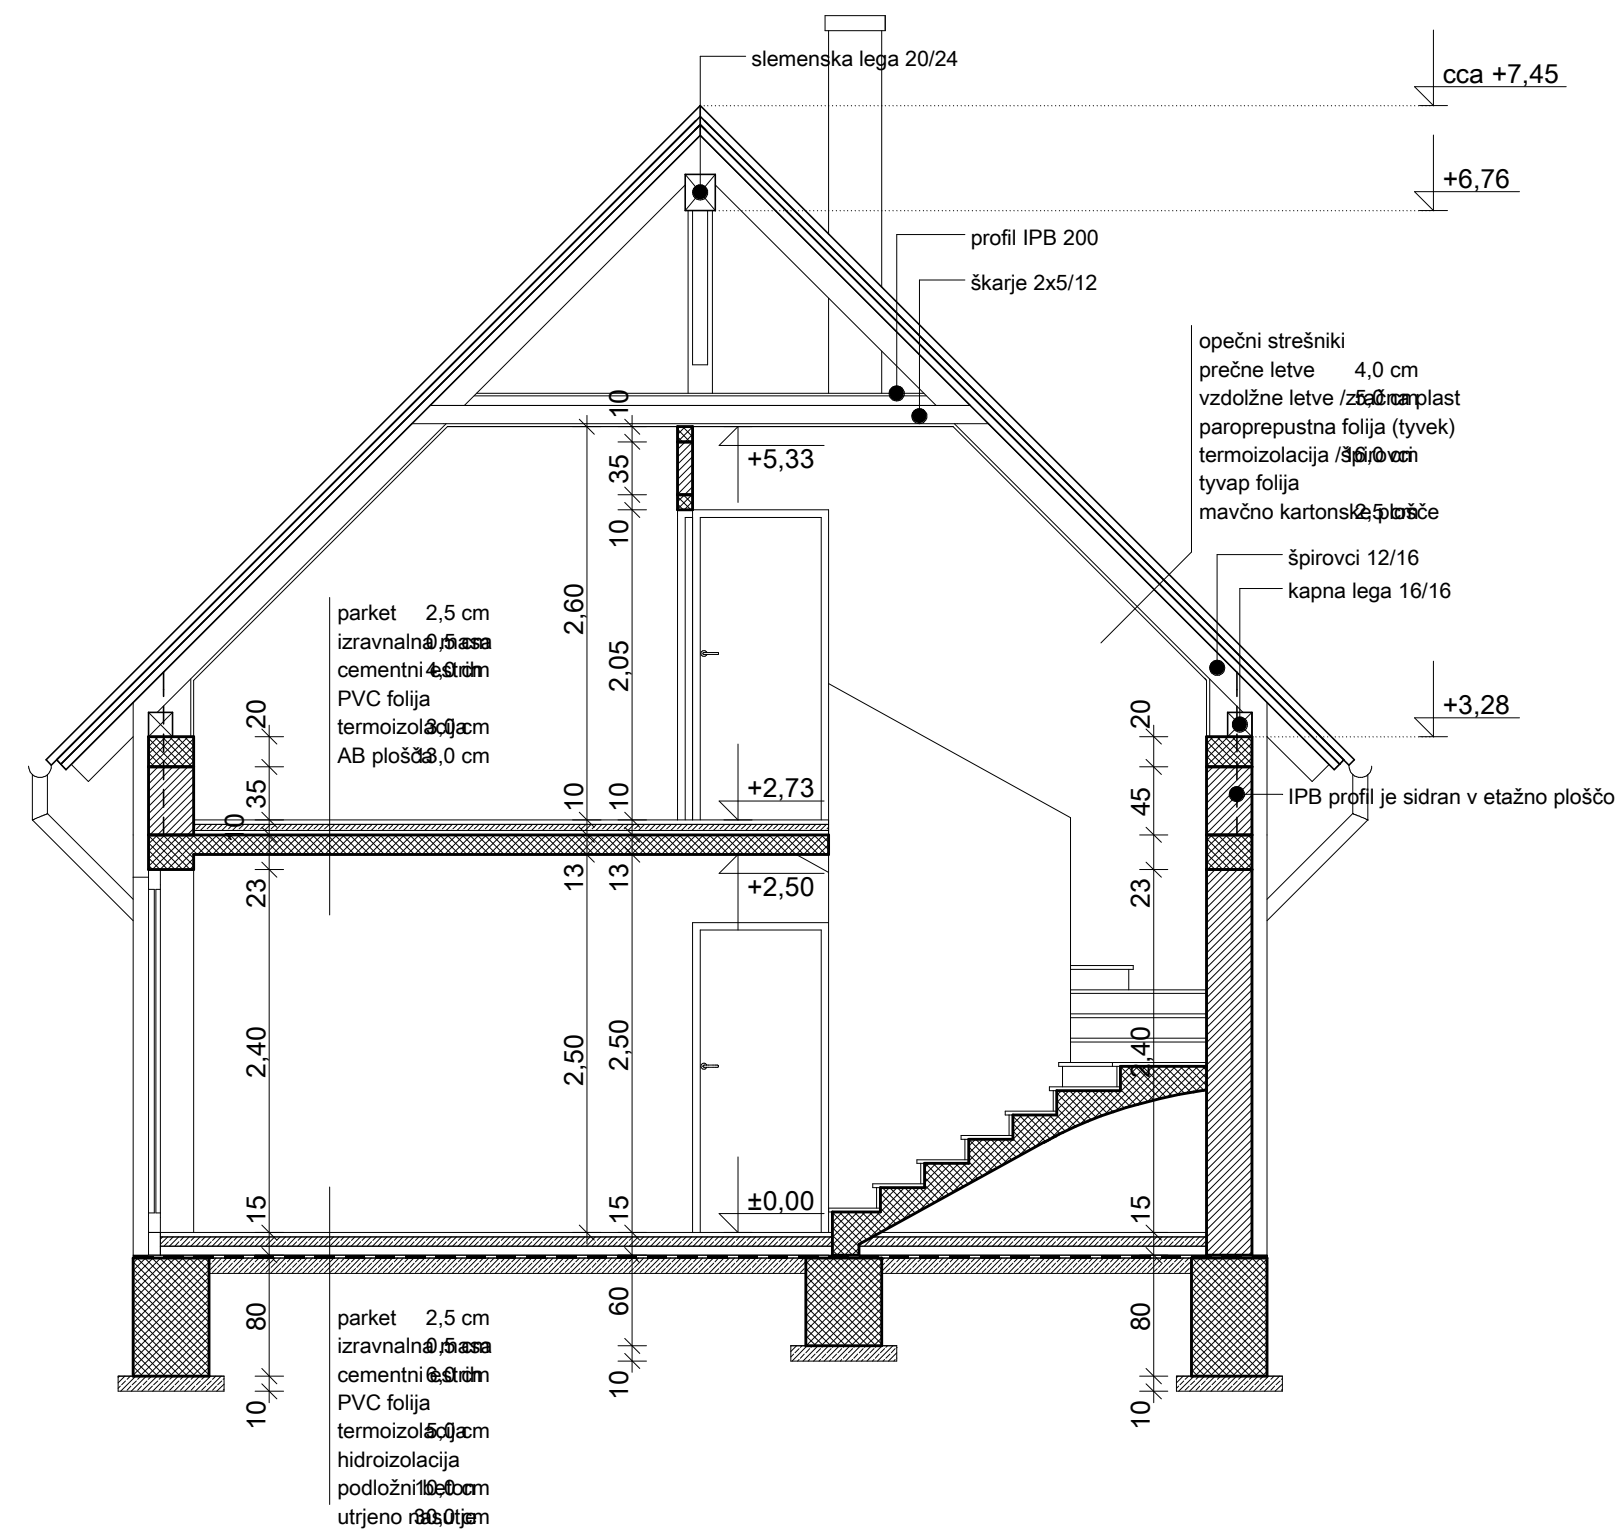

prerez A

M 1:50


|                    |                                  |        |       |                      |
|--------------------|----------------------------------|--------|-------|----------------------|
|                    | IZVAJALEC                        |        |       |                      |
|                    | INVESTITOR                       |        |       |                      |
| ŠTEVILKA PROJEKTA  | GRADNJA                          |        |       |                      |
| VRSTA PROJ. DOKUM. | LOKACIJA OBJEKTA                 |        |       |                      |
| VRSTA NAČRTA       | ODGOVORNI VODJA PROJEKTA         |        |       |                      |
| DATUM              | ODGOVORNI PROJEKTANT ARHITEKTURE | PODPIS | DATUM | ID. ŠTEVILKA PRI IZS |
| ŠT.LISTA           | PROJEKTANT ARHITEKTURE           |        |       |                      |

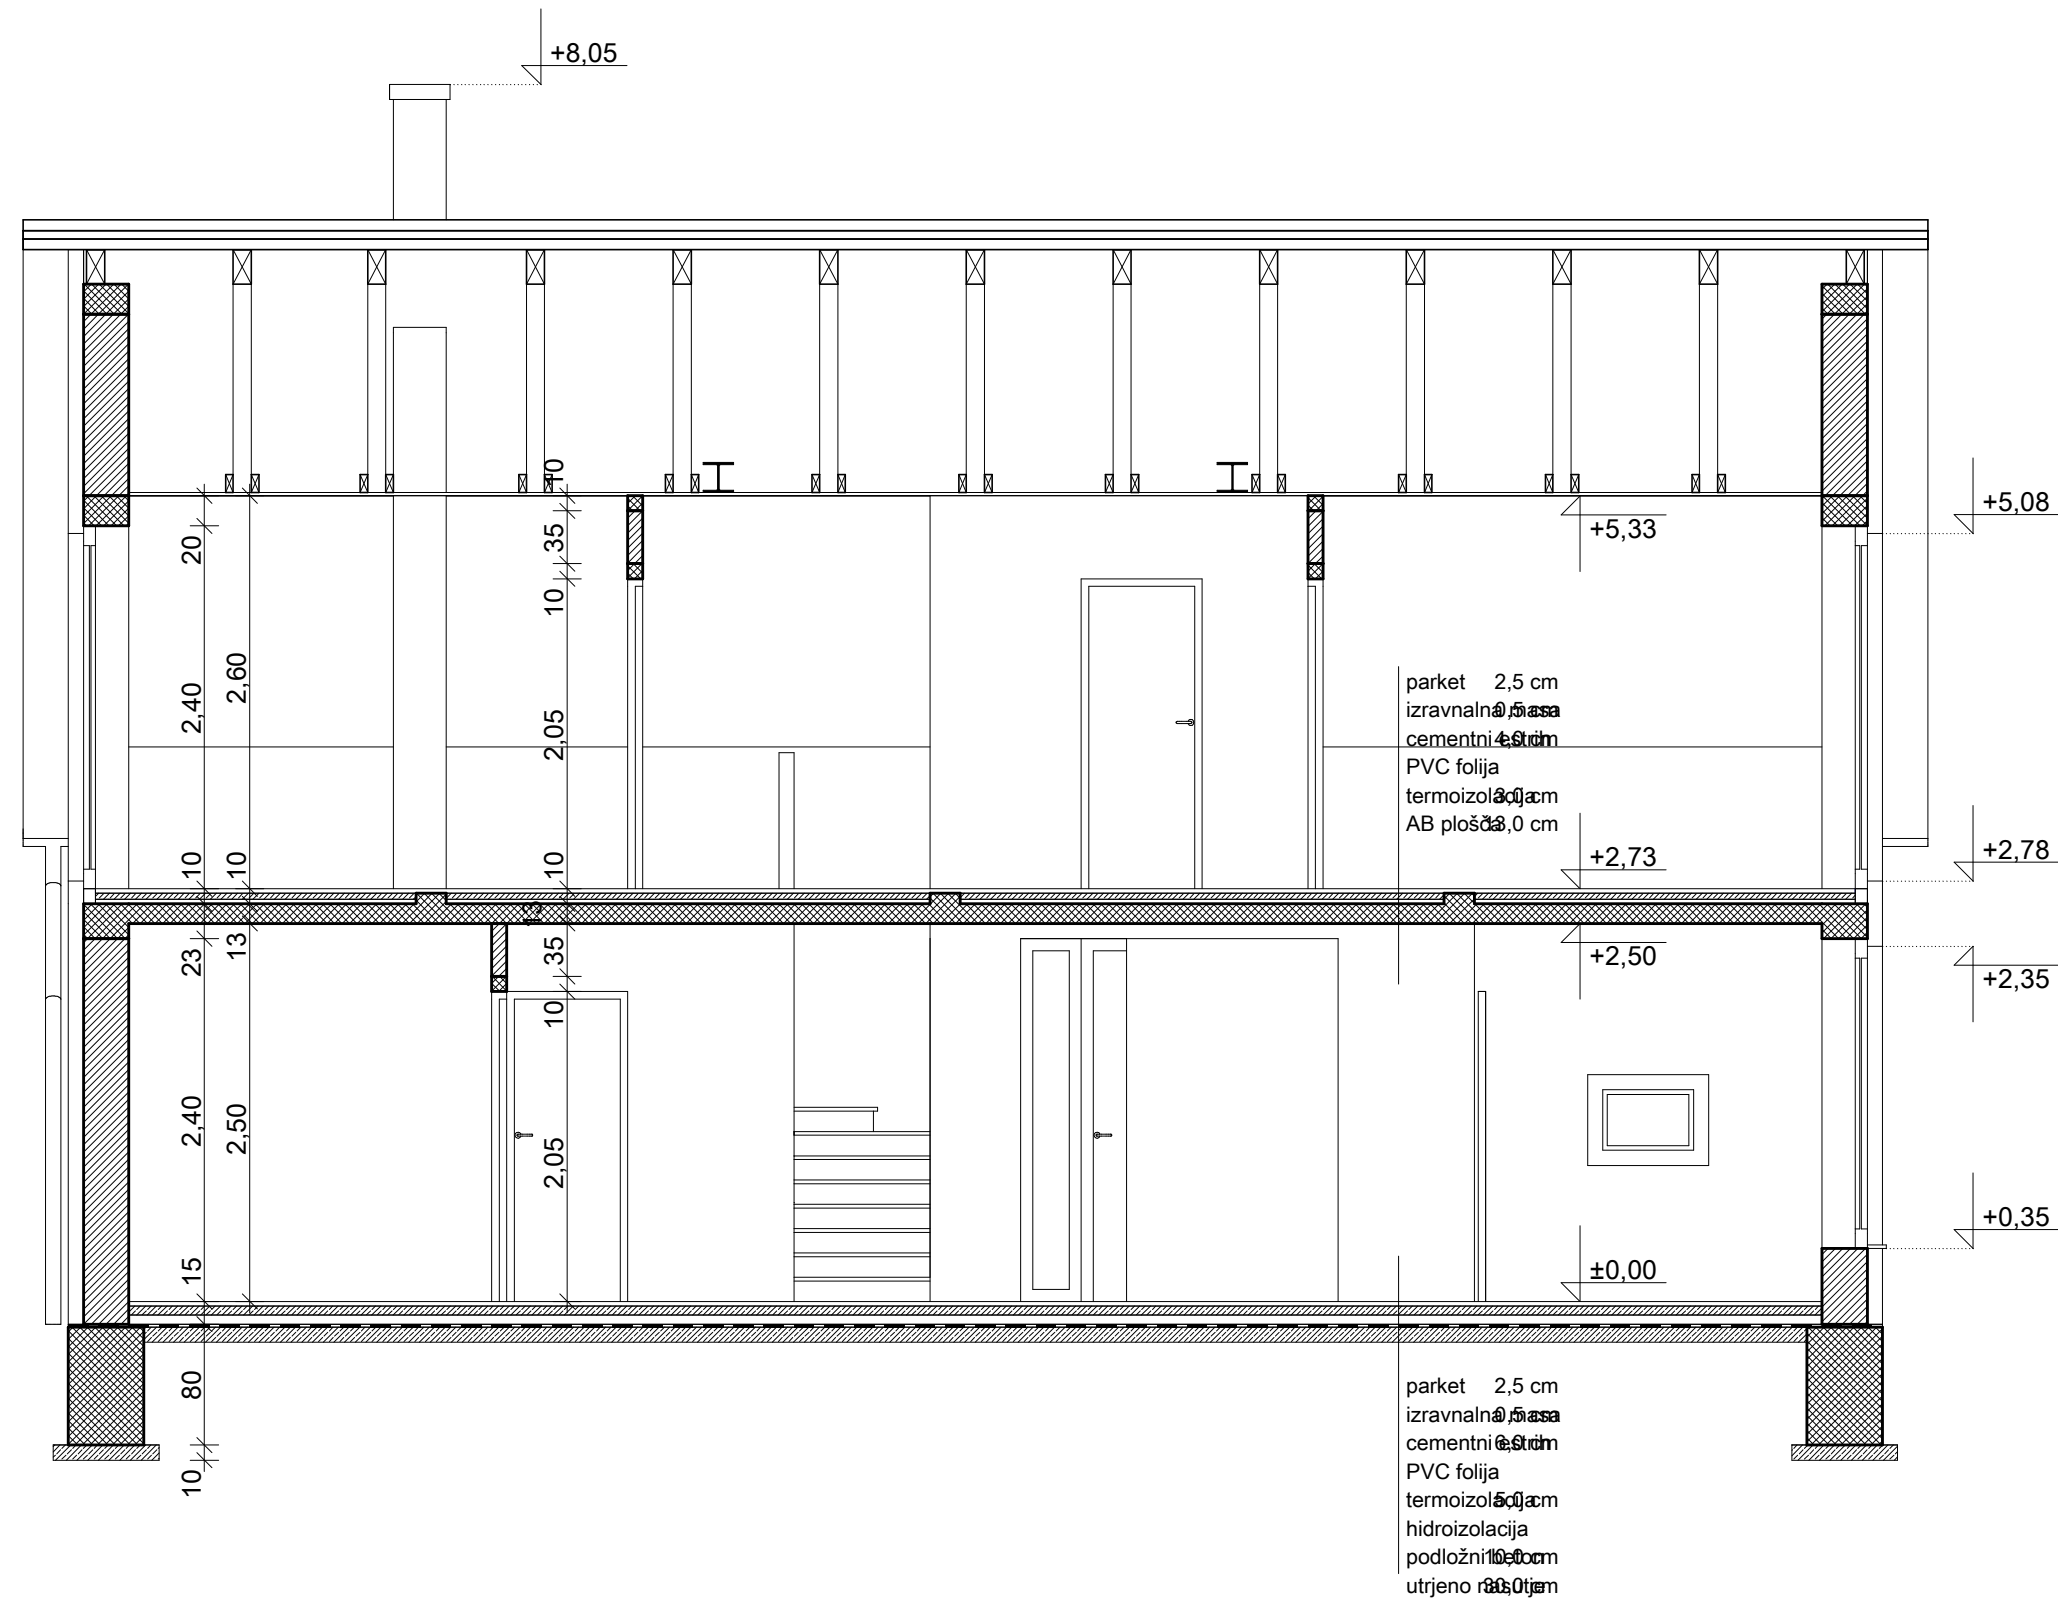

prerez B

M 1:50


|                    |                                  |        |       |                      |
|--------------------|----------------------------------|--------|-------|----------------------|
|                    | IZVAJALEC                        |        |       |                      |
|                    | INVESTITOR                       |        |       |                      |
| ŠTEVILKA PROJEKTA  | GRADNJA                          |        |       |                      |
| VRSTA PROJ. DOKUM. | LOKACIJA OBJEKTA                 |        |       |                      |
| VRSTA NACRTA       | ODGOVORNI VODJA PROJEKTA         |        |       |                      |
| DATUM              | ODGOVORNI PROJEKTANT ARHITEKTURE | PODPIS | DATUM | ID. ŠTEVILKA PRI IZS |
| ŠTLISTA            | PROJEKTANT ARHITEKTURE           |        |       |                      |

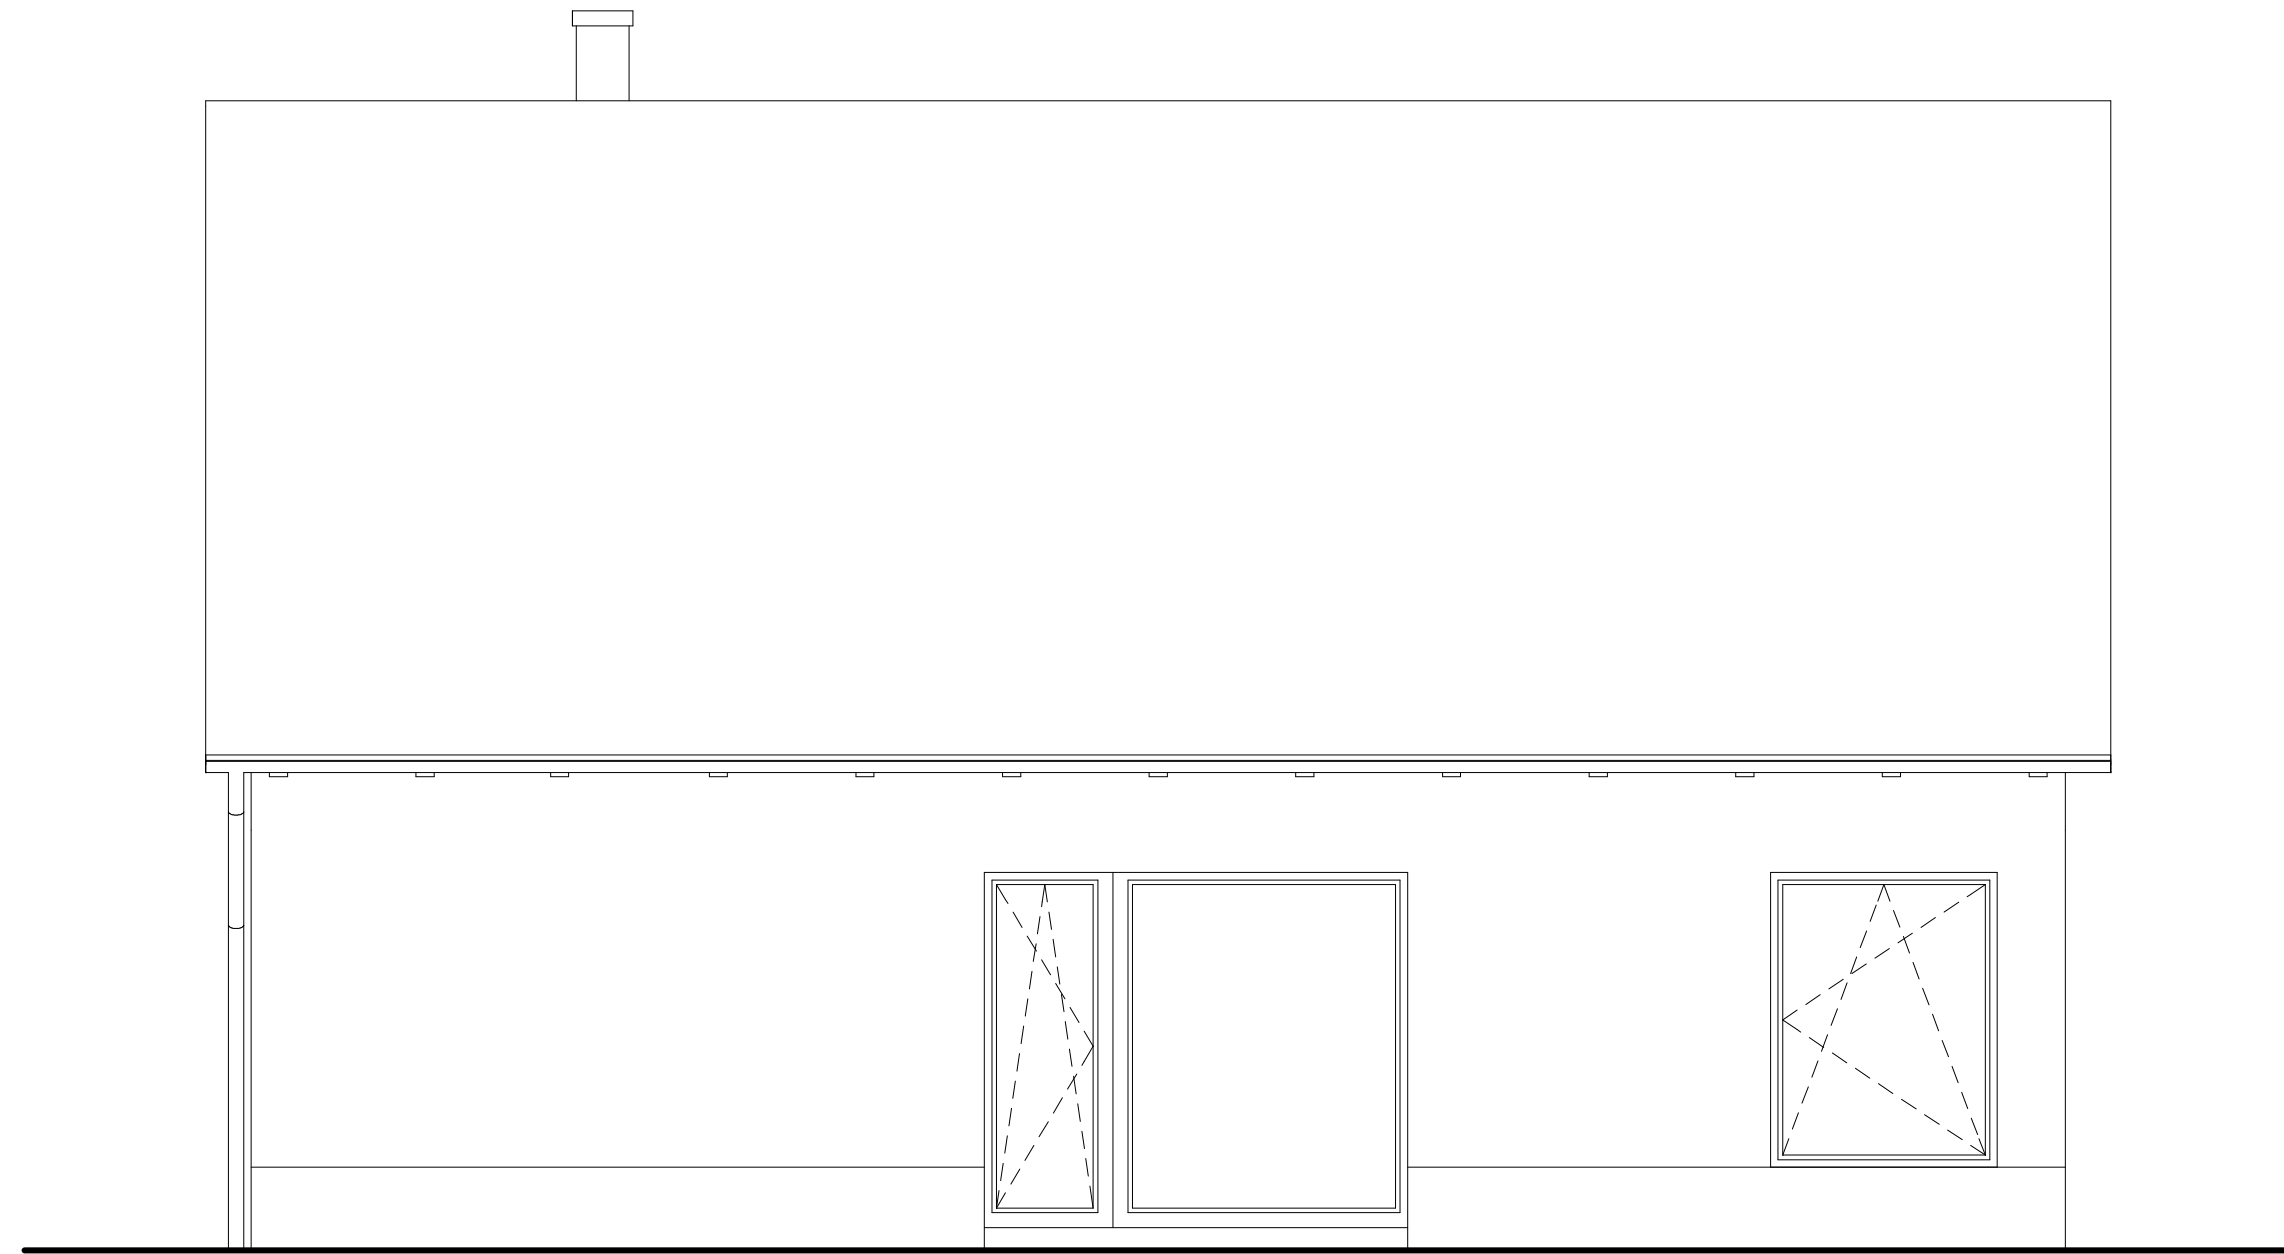

*fasada jug*

M 1:50

|                    |                                  |        |       |                      |
|--------------------|----------------------------------|--------|-------|----------------------|
|                    | IZVAJALEC                        |        |       |                      |
|                    | INVESTITOR                       |        |       |                      |
| ŠTEVILKA PROJEKTA  | GRADNJA                          |        |       |                      |
| VRSTA PROJ. DOKUM. | LOKACIJA OBJEKTA                 |        |       |                      |
| VRSTA NAČRTA       | ODGOVORNI VODJA PROJEKTA         |        |       |                      |
| DATUM              | ODGOVORNI PROJEKTANT ARHITEKTURE | PODPIS | DATUM | ID. ŠTEVILKA PRI IZS |
| ŠTLISTA            | PROJEKTANT ARHITEKTURE           |        |       |                      |

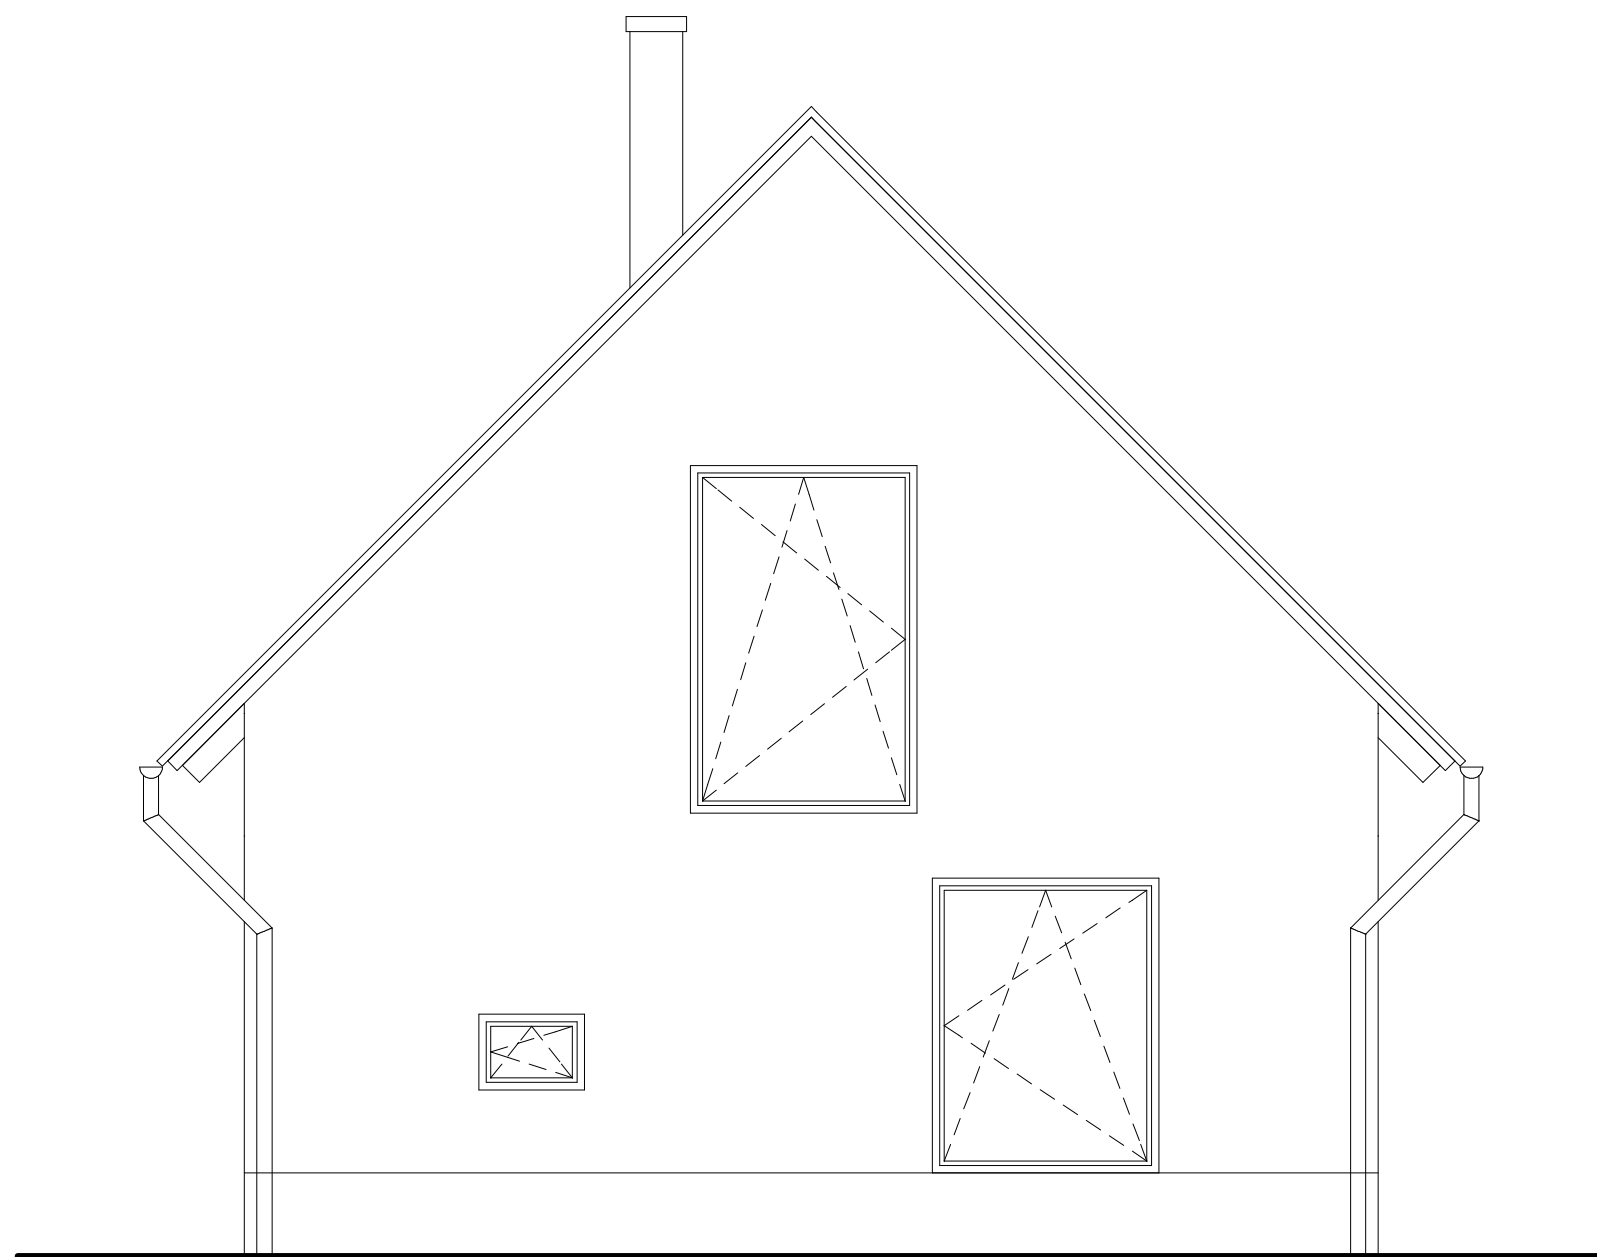


*fasada zahod*

M 1:50

|                    |                                  |        |       |                      |
|--------------------|----------------------------------|--------|-------|----------------------|
|                    | IZVAJALEC                        |        |       |                      |
|                    | INVESTITOR                       |        |       |                      |
| ŠTEVILKA PROJEKTA  | GRADNJA                          |        |       |                      |
| VRSTA PROJ. DOKUM. | LOKACIJA OBJEKTA                 |        |       |                      |
| VRSTA NAČRTA       | ODGOVORNI VODJA PROJEKTA         |        |       |                      |
| DATUM              | ODGOVORNI PROJEKTANT ARHITEKTURE | PODPIS | DATUM | ID. ŠTEVILKA PRI IZS |
| ŠT.LISTA           | PROJEKTANT ARHITEKTURE           |        |       |                      |




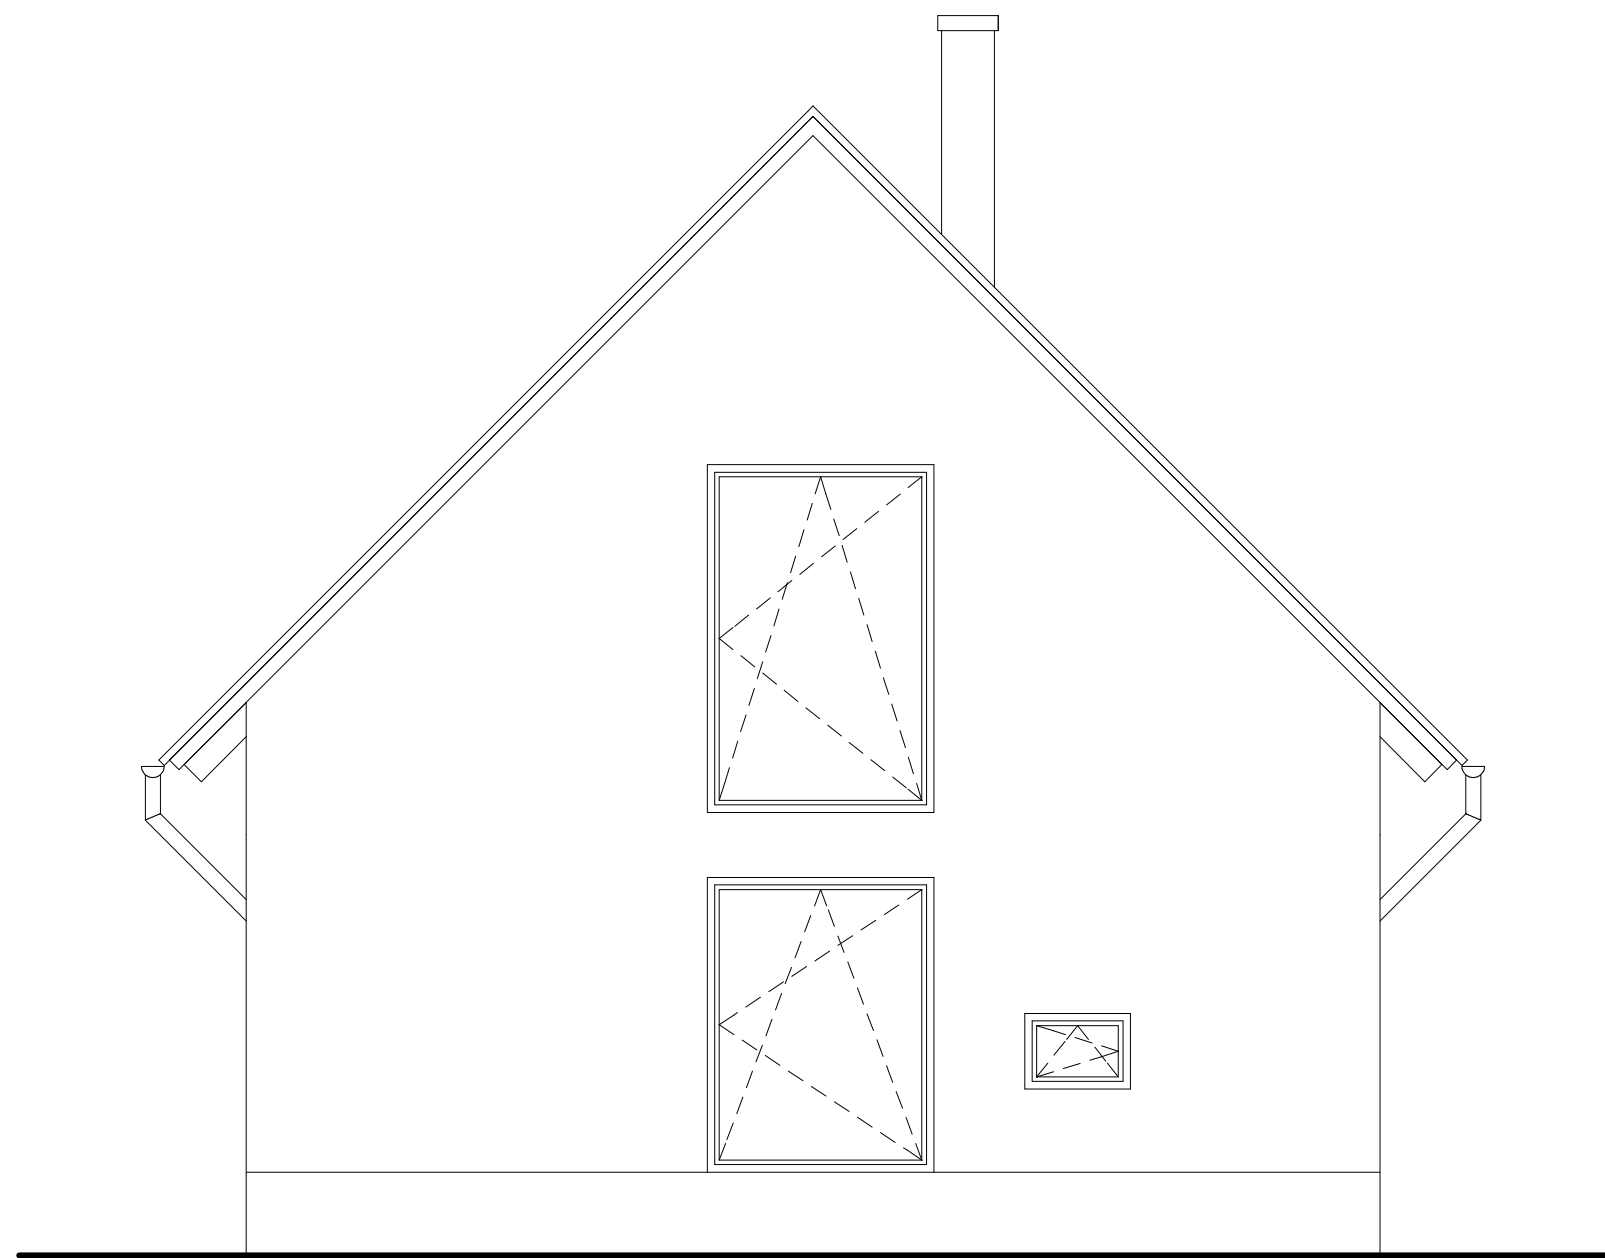

*fasada vzhod*

M 1:50

|                    |                                  |        |       |                      |
|--------------------|----------------------------------|--------|-------|----------------------|
|                    | IZVAJALEC                        |        |       |                      |
|                    | INVESTITOR                       |        |       |                      |
| ŠTEVILKA PROJEKTA  | GRADNJA                          |        |       |                      |
| VRSTA PROJ. DOKUM. | LOKACIJA OBJEKTA                 |        |       |                      |
| VRSTA NAČRTA       | ODGOVORNI VODJA PROJEKTA         |        |       |                      |
| DATUM              | ODGOVORNI PROJEKTANT ARHITEKTURE | PODPIS | DATUM | ID. ŠTEVILKA PRI IZS |
| ŠTLISTA            | PROJEKTANT ARHITEKTURE           |        |       |                      |

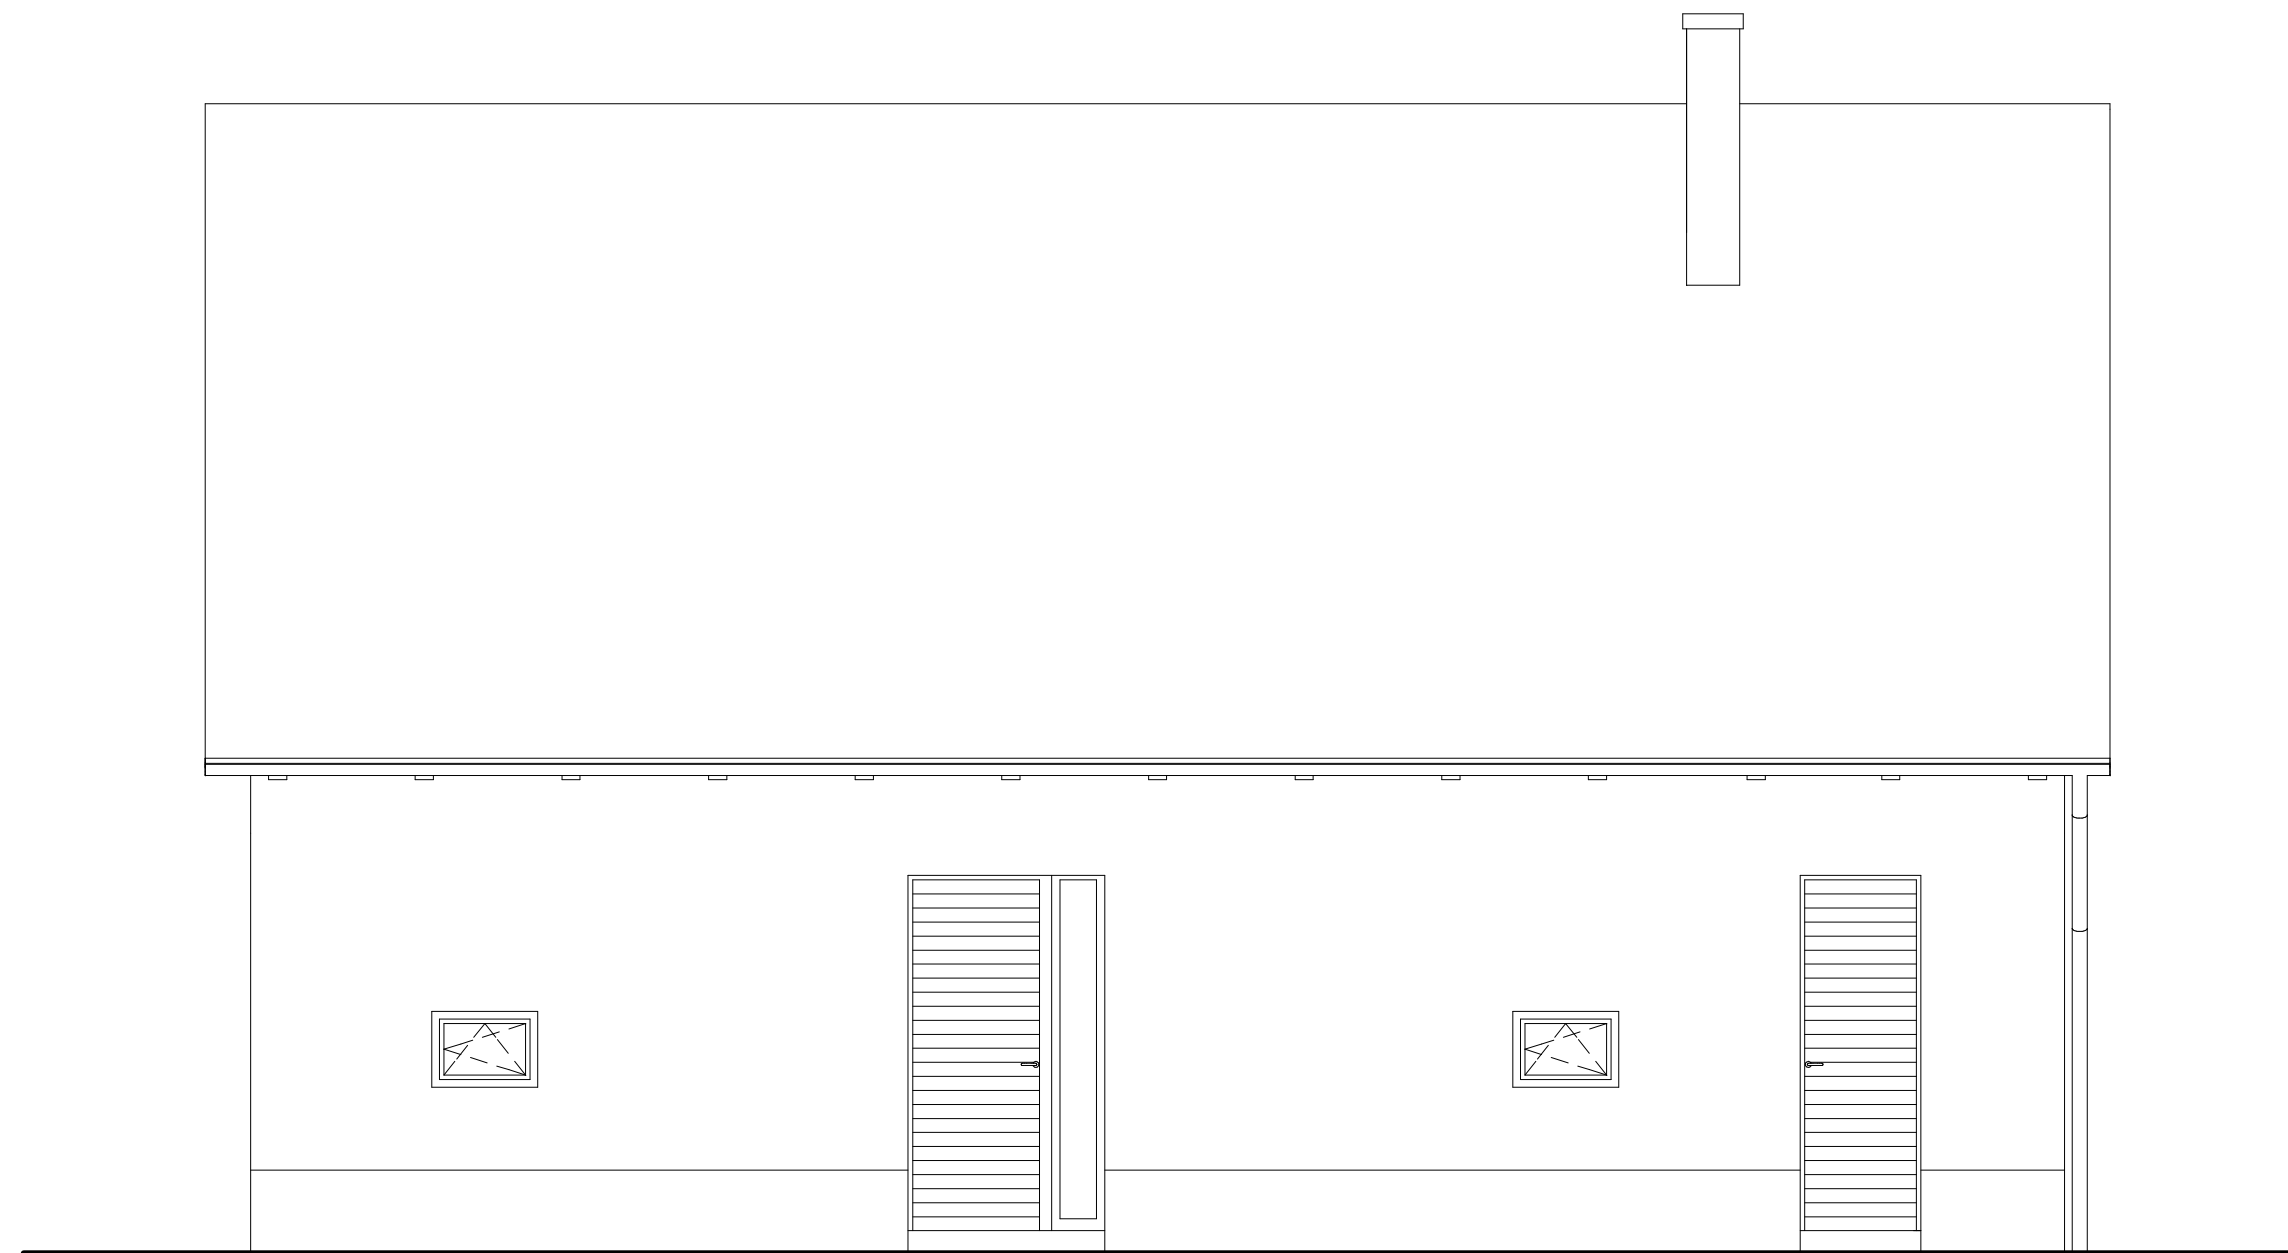

*fasada sever*

M 1:50

|                    |                                  |        |       |
|--------------------|----------------------------------|--------|-------|
|                    | IZVAJALEC                        |        |       |
|                    | INVESTITOR                       |        |       |
| ŠTEVILKA PROJEKTA  | GRADNJA                          |        |       |
| VRSTA PROJ. DOKUM. | LOKACIJA OBJEKTA                 |        |       |
| VRSTA NAČRTA       | ODGOVORNI VODJA PROJEKTA         |        |       |
| DATUM              | ODGOVORNI PROJEKTANT ARHITEKTURE | PODPIS | DATUM |
| ŠTLISTA            | PROJEKTANT ARHITEKTURE           |        |       |