


M 1:50

	IZVAJALEC		
	NAROČNIK		
ŠTEVILKA PROJEKTA	OBJEKT		
VRSTA PROJ. DOKUM.	LOKACIJA OBJEKTA		
VRSTA NAČRTA	ODGOVORNI VODJA PROJEKTA		
DATUM	ODGOVORNI PROJEKTANT ARHITEKTURE	PODPIS	DATUM
ŠTILISTA	PROJEKTANT ARHITEKTURE		

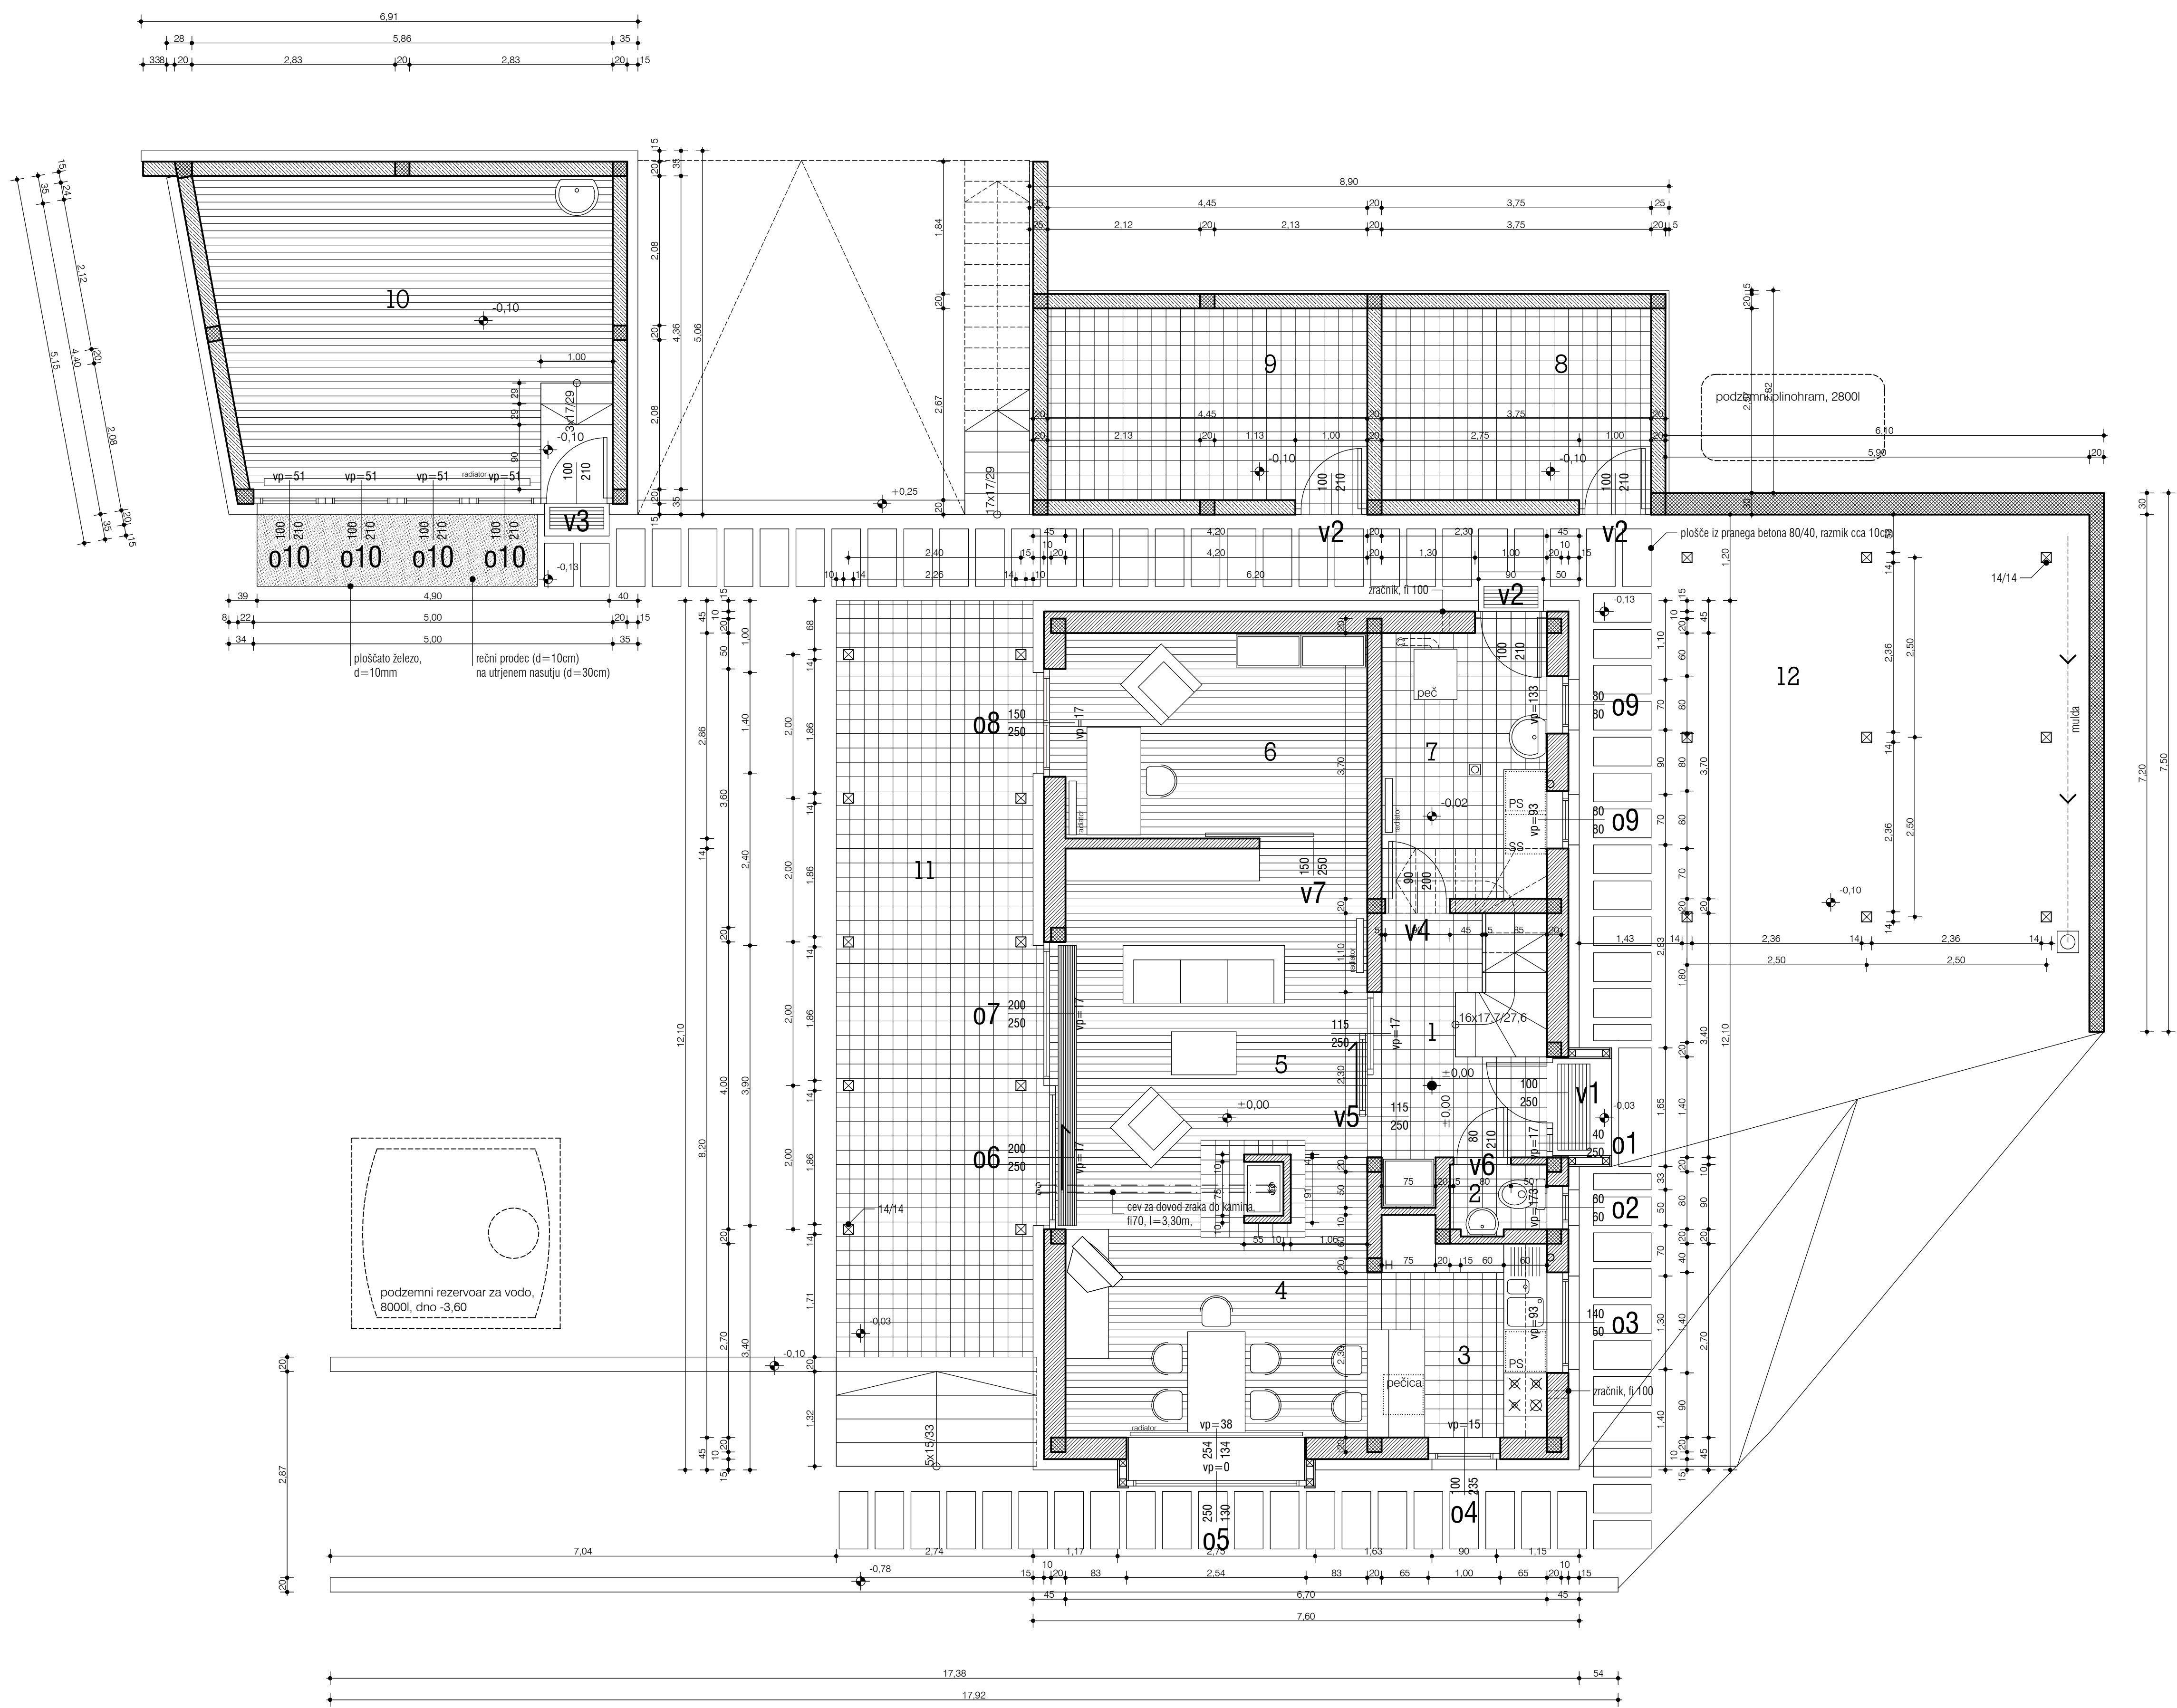


tlaki ter koristne (netto) površine		
ŠT	PROSTOR	TLAK
1	predsoba in stopnišče	keramika
2	stranišče	keramika
3	kuhinja	keramika
4	jedilnica	parket
5	dnevna soba	parket
6	kabinet	parket
7	kotlovnica in utiliti	keramika
8	ahramba	keramika
9	shramba	keramika
10	delovni prostor	parket
11	terasa	keramika
12	nadstrešnica	plošče iz pranege betona
SKUPAJ (brez zunanjih površin)		117,17 m2

legenda konstrukcije	
	opečni zidaki
	armirani beton
	nearmirani beton

tloris pritličja M 1:50

	IZVAJALEC			
	NAROČNIK			
ŠTEVILKA PROJEKTA	OBJEKT			
VASTA PROJ. DOKUM.	LOKACIJA OBJEKTA			
VRESTA NAČRTA	ODGOVORNI VODJA PROJEKTA			
DATUM	ODGOVORNI PROJEKTANT ARHITEKTURE	PODPIS	DATUM	ID. ŠTEVILKA PRIJES
ŠT.LISTA	PROJEKTANT ARHITEKTURE			

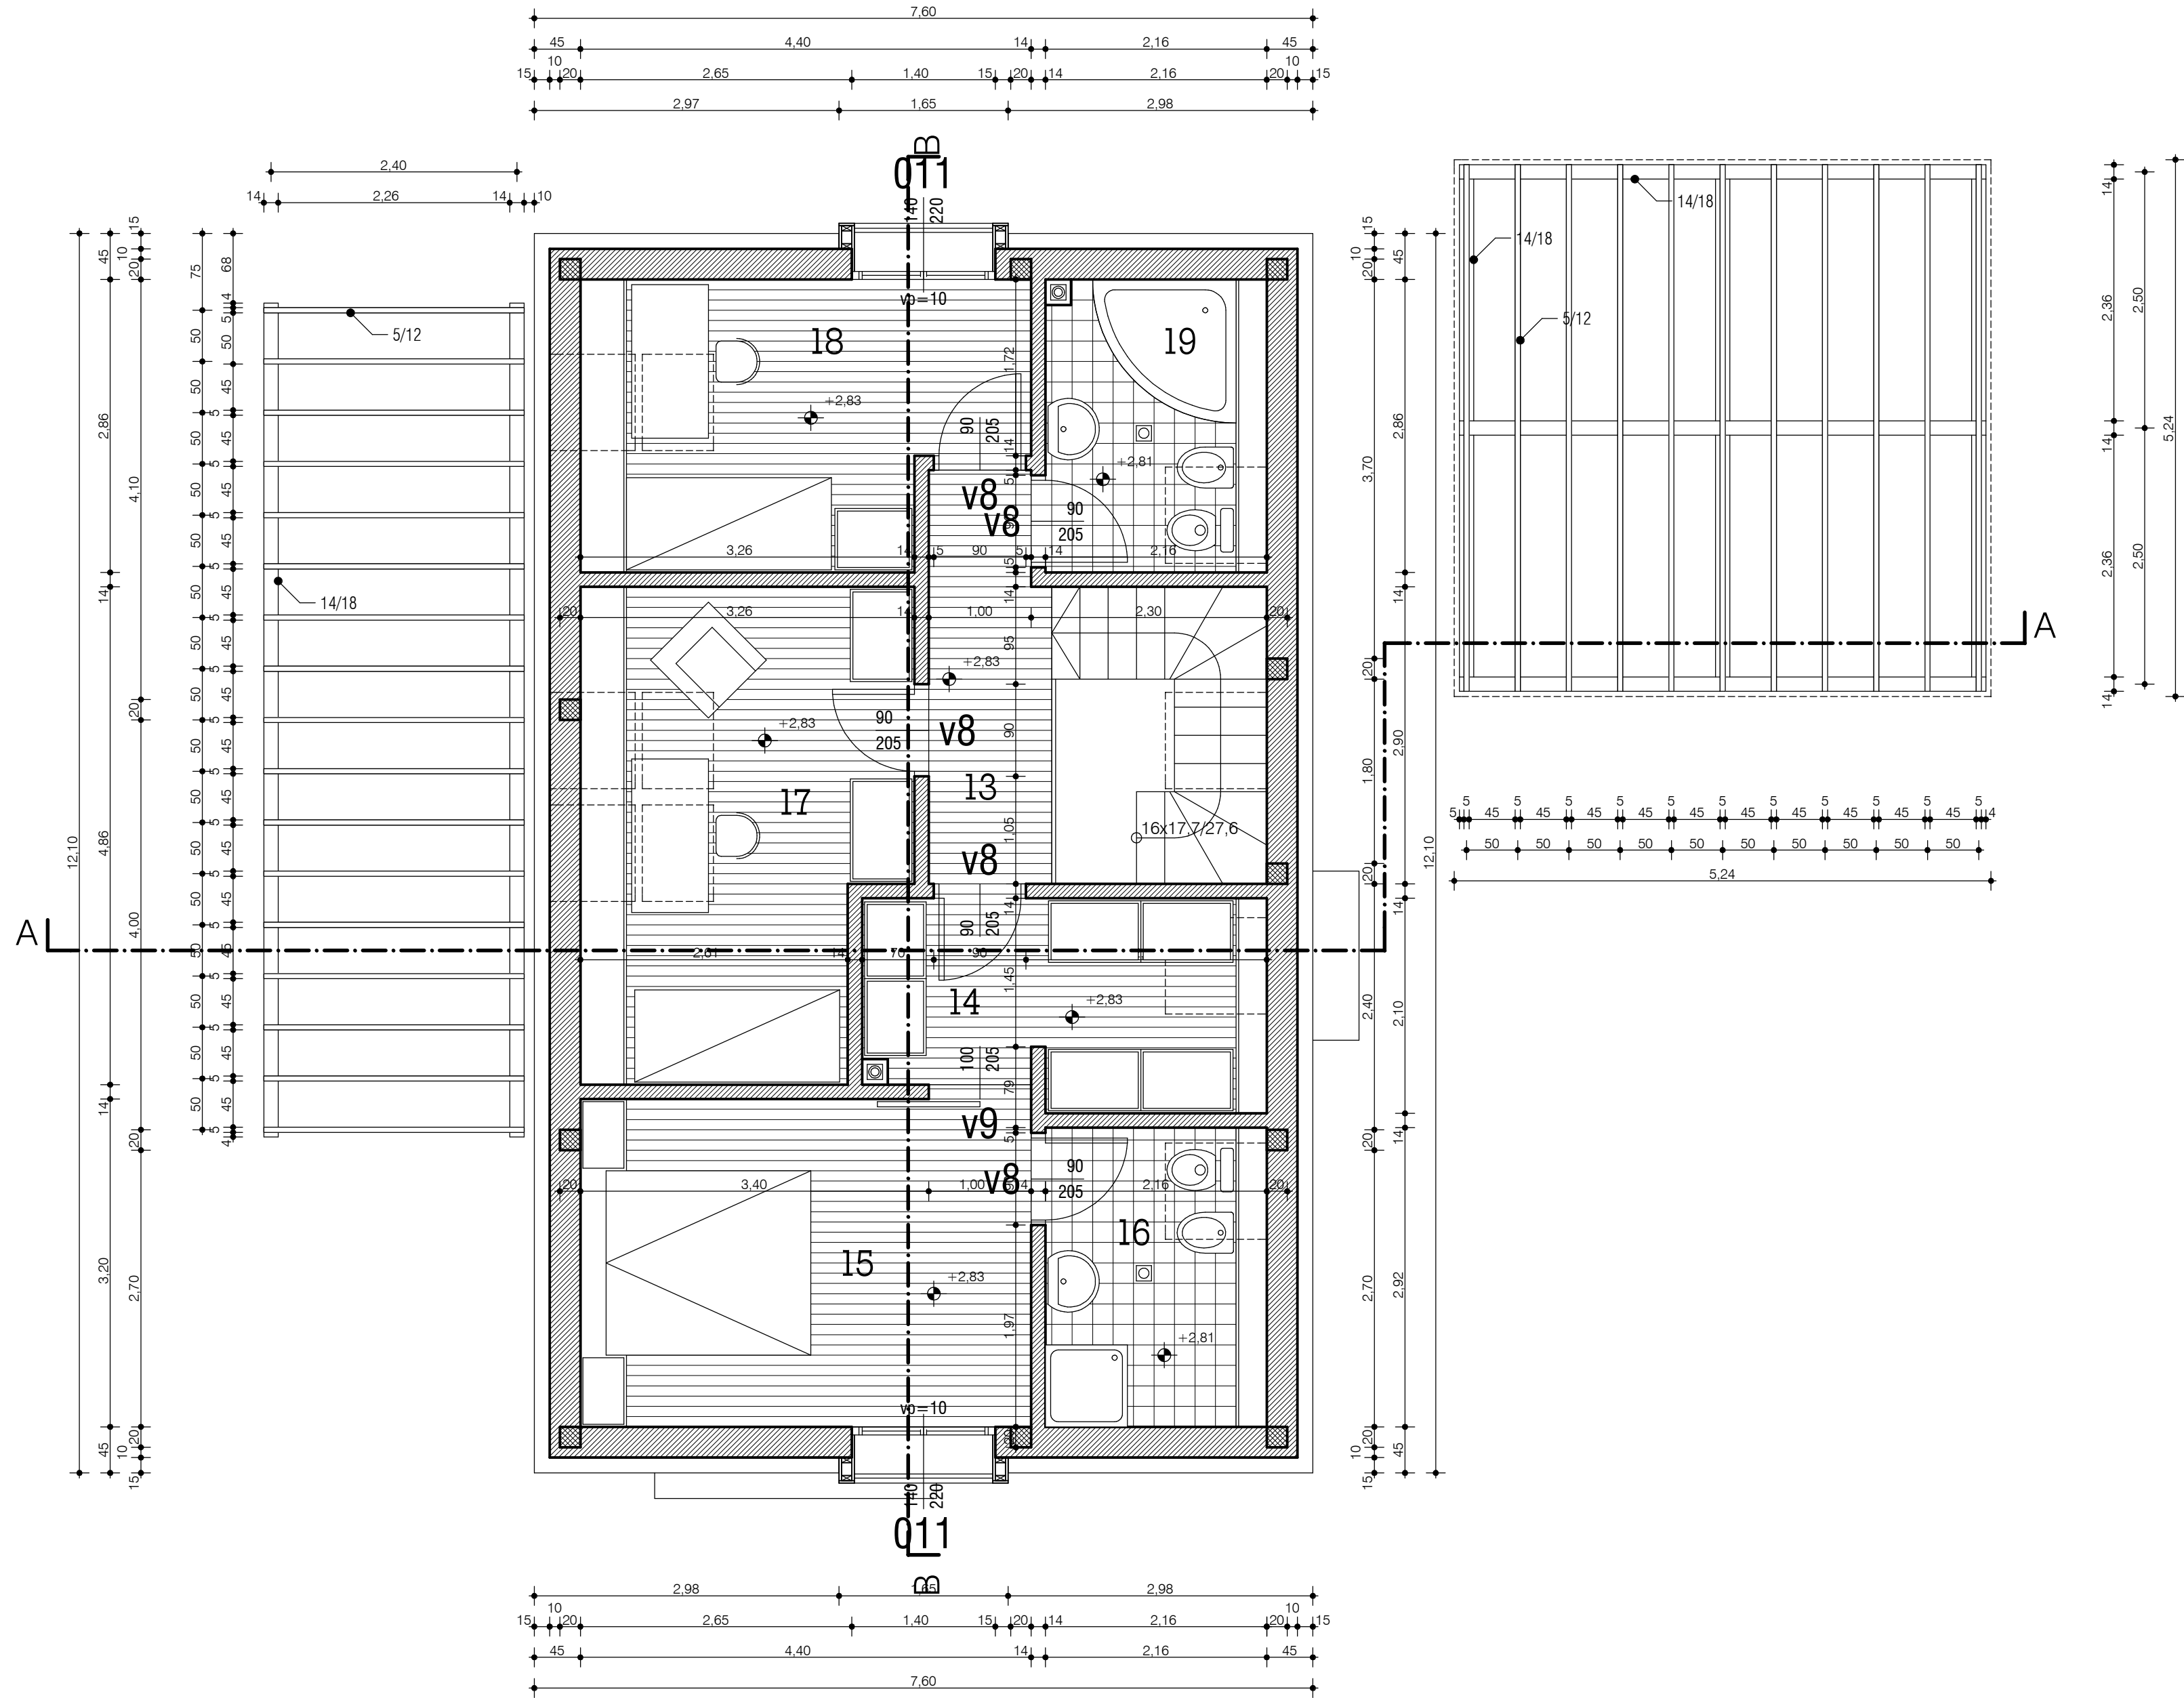


tlaki ter koristne (netto) površine			
ŠT	PROSTOR	TLAK	POVRŠINA
13	hodnik in stopnišče	parket	10,71 m²
14	garderoba	parket	7,68 m²
15	spalnica	parket	14,08 m²
16	kopalnica	keramika	6,31 m²
17	soba	parket	14,87 m²
18	soba	parket	11,28 m²
19	kopalnica	keramika	6,12 m²
SKUPAJ (brez zunanjih površin)			70,75 m2

legenda konstrukcije	
	opečni zidaki
	armirani beton
	nearmirani beton

tloris mansarde M 1:50


	IZVAJALEC			
	NAROČNIK			
ŠTEVILKA PROJEKTA	OBJEKT			
VRSTA PROJ. DOKUM.	LOKACIJA OBJEKTA			
VRSTA NAČRTA	ODGOVORNI VODJA PROJEKTA			
DATUM	ODGOVORNI PROJEKTANT ARHITEKTURE	PODPIS	DATUM	ID. ŠTEVILKA PRI IZS
ŠTLISTA	PROJEKTANT ARHITEKTURE			

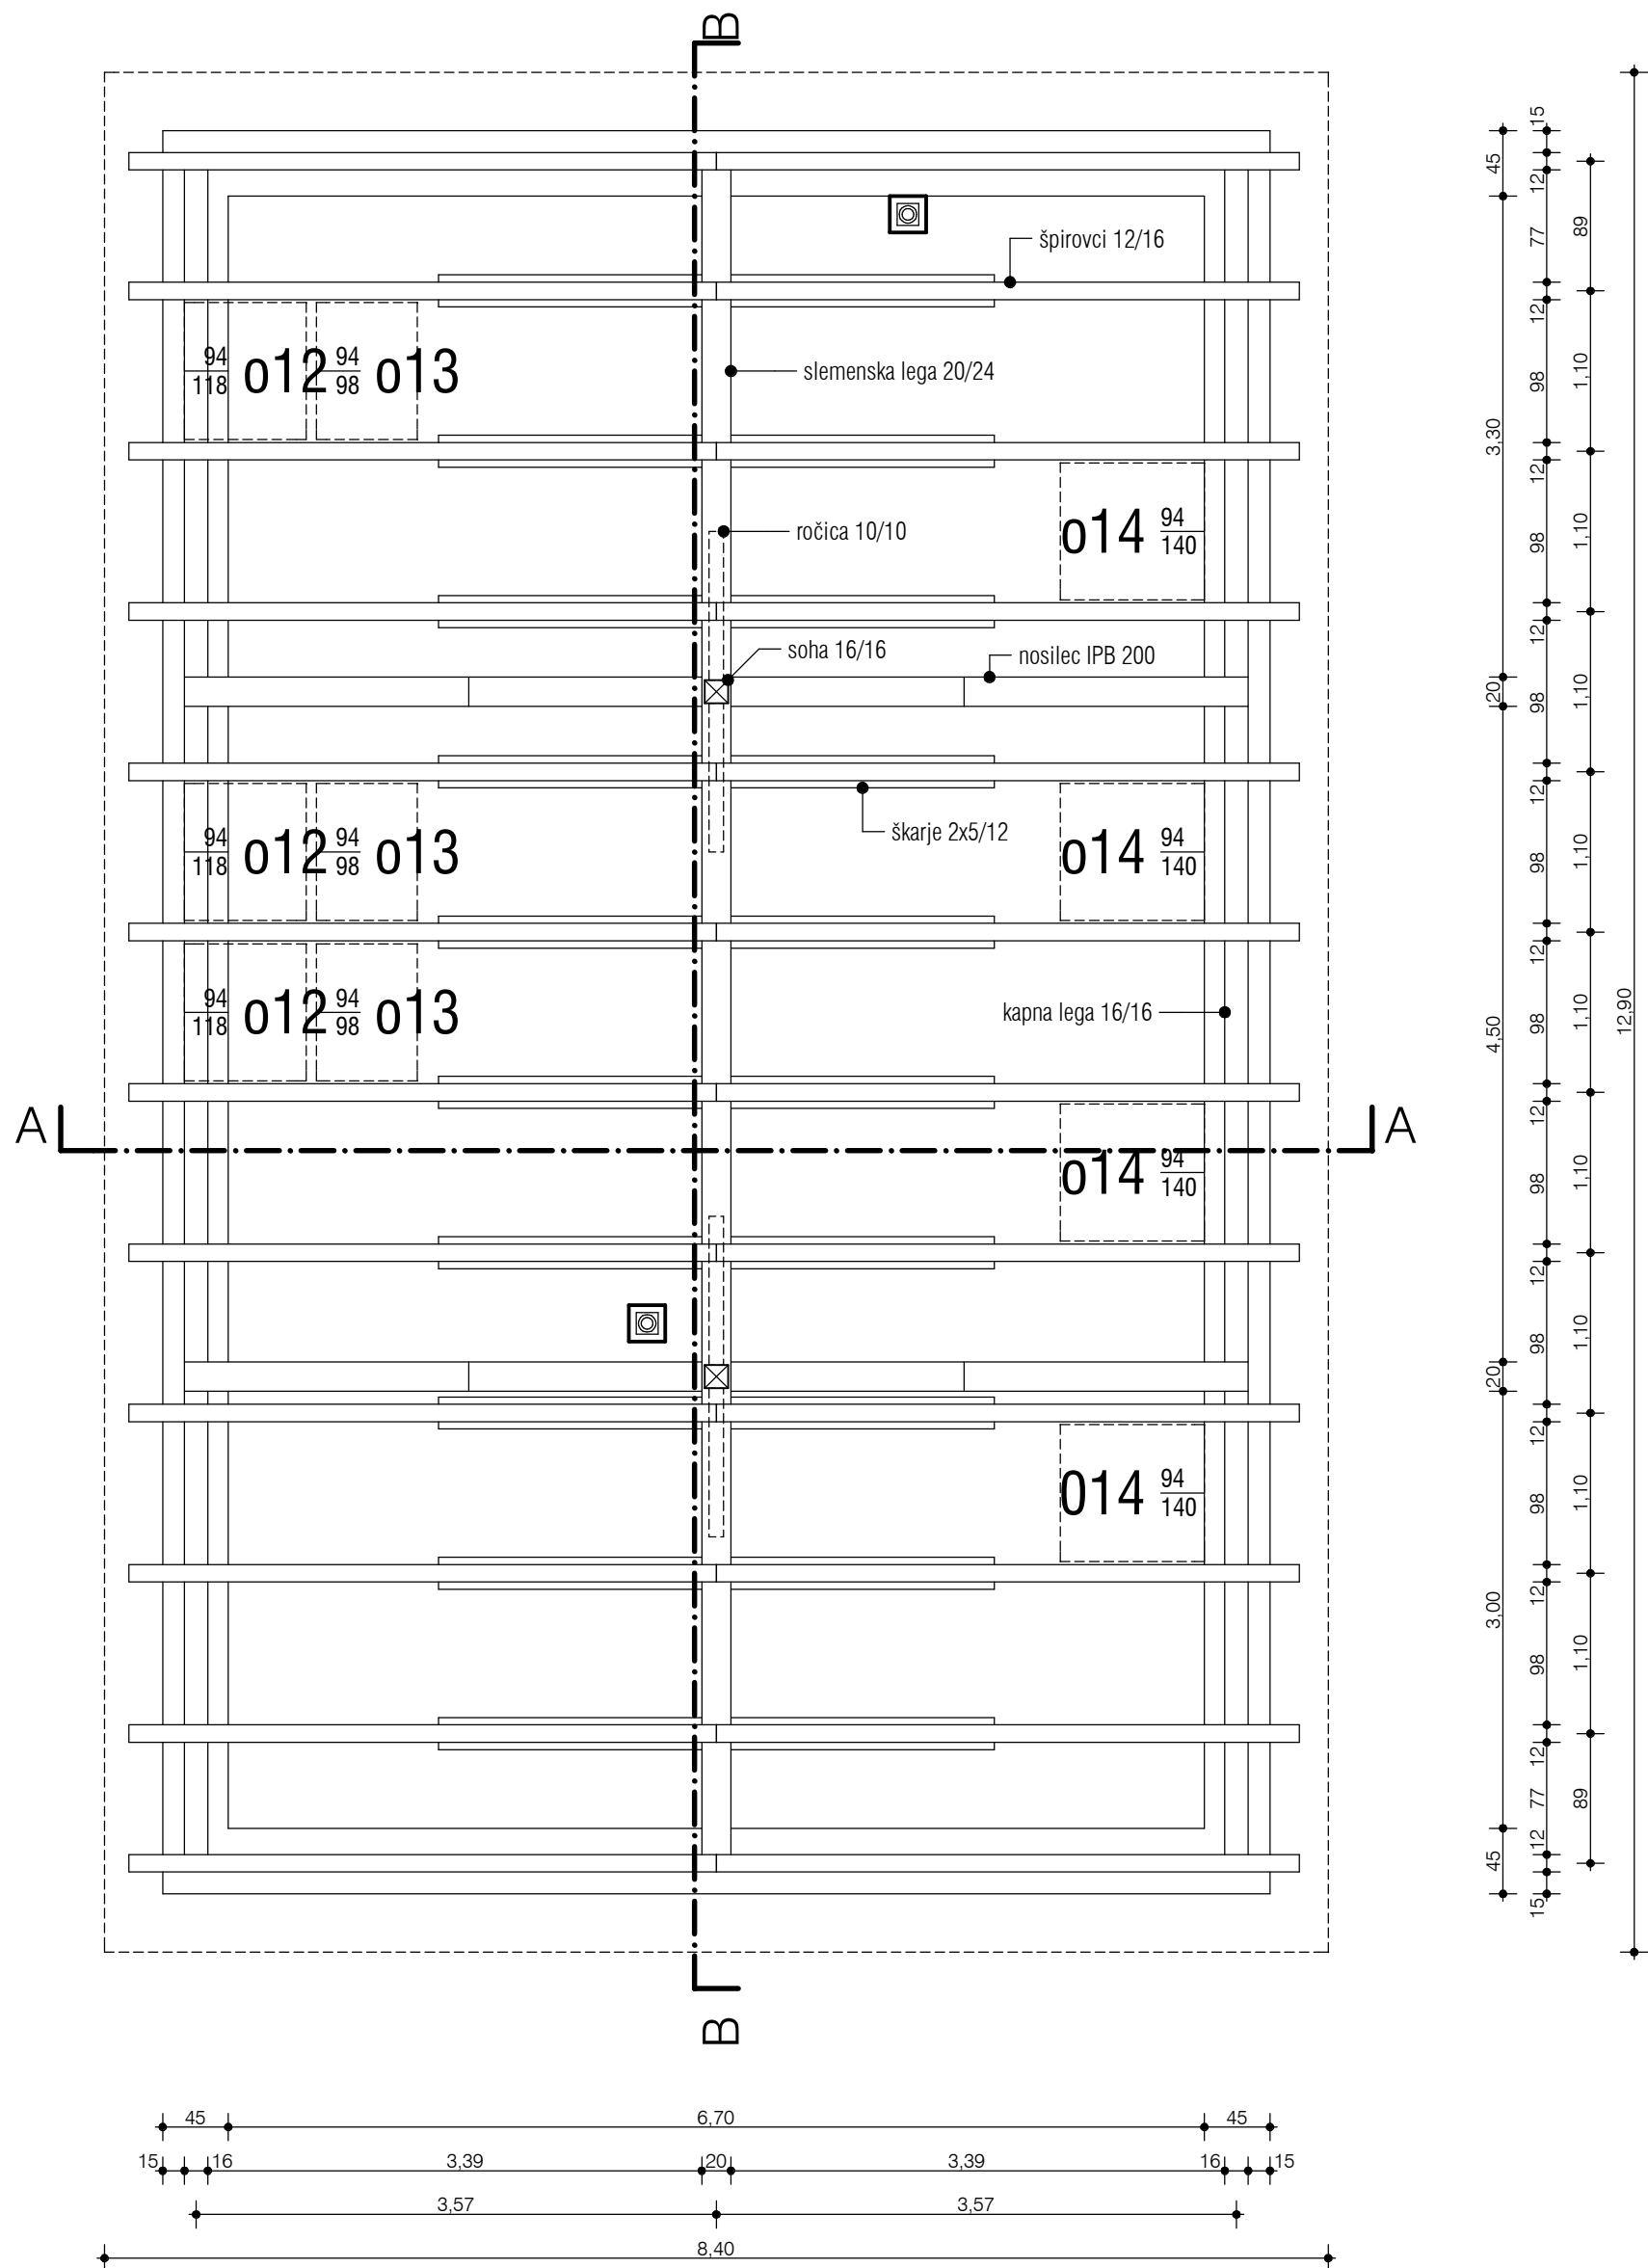

tloris ostrešja

M 1:50


	IZVAJALEC			
	NAROČNIK			
ŠTEVILKA PROJEKTA	OBJEKT			
VRSTA PROJ. DOKUM.	LOKACIJA OBJEKTA			
VRSTA NACRTA	ODGOVORNI VODJA PROJEKTA			
DATUM	ODGOVORNI PROJEKTANT ARHITEKTURE	PODPIS	DATUM	ID. ŠTEVILKA PRI IZS
ŠT. LISTA	PROJEKTANT ARHITEKTURE			

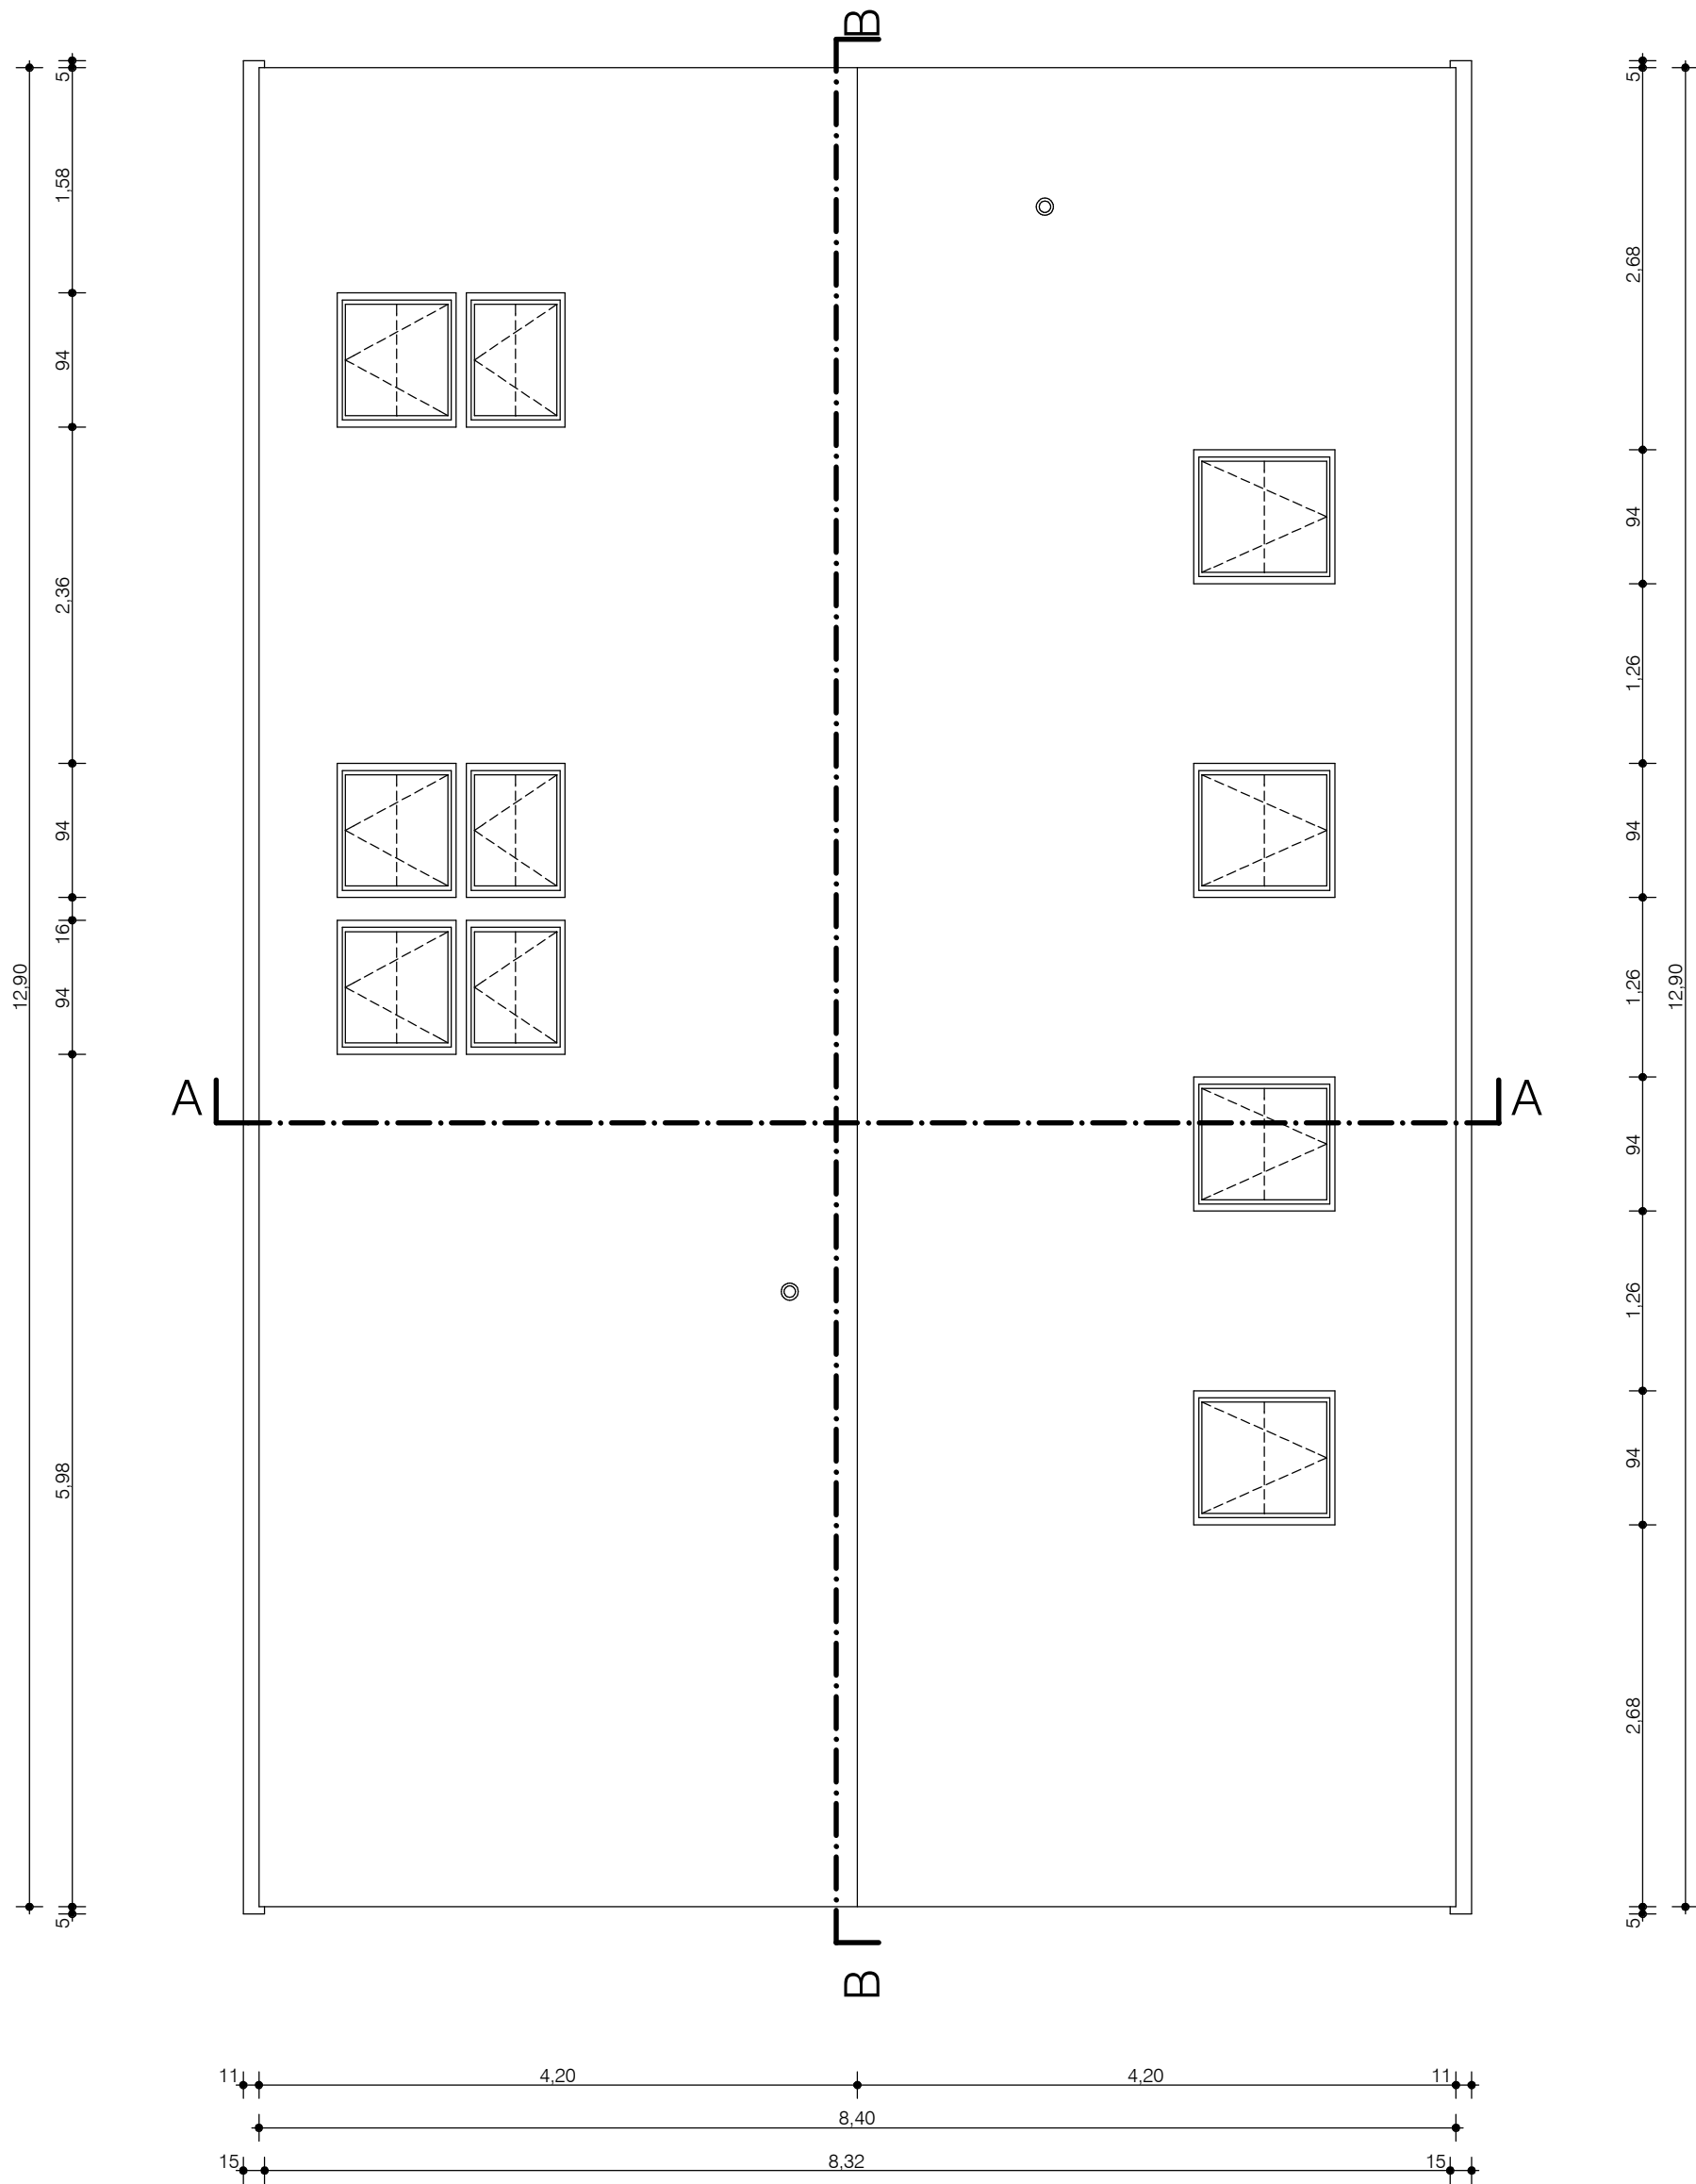

tloris strehe

M 1:50

	IZVAJALEC			
	NAROČNIK			
ŠTEVILKA PROJEKTA	OBJEKT			
VRSTA PROJ. DOKUM.	LOKACIJA OBJEKTA			
VRSTA NAČRTA	ODGOVORNI VODJA PROJEKTA			
DATUM	ODGOVORNI PROJEKTANT ARHITEKTURE	PODPIS	DATUM	ID. ŠTEVILKA PRI IZS
ŠT.LISTA	PROJEKTANT ARHITEKTURE			

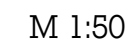


	IZVAJALEC		
	NAROČNIK		
ŠTEVILKA PROJEKTA	OBJEKT		
VRSTA PROJ. DOKUM.	LOKACIJA OBJEKTA		
VRSTA NAČRTA	ODGOVORNI VODJA PROJEKTA		
DATUM	ODGOVORNI PROJEKTANT ARHITEKTURE	PODPIS	DATUM
ŠTLISTA	ID. ŠTEVILKA PRI IZS		
	PROJEKTANT ARHITEKTURE		



M 1:50

	IZVAJ/ALEC		
	NAROČNIK		
ŠTEVILKA PROJEKTA	OBJEKT		
VRSTA PROJ. DOKUM.	LOKACIJA OBJEKTA		
VRSTA NAČRTA	ODGOVORNI VODJA PROJEKTA		
DATUM	ODGOVORNI PROJEKTANT ARHITEKTURE	PODPIS	DATUM
	ID. ŠTEVILKA PRI IZS		
ŠT./LISTA	PROJEKTANT ARHITEKTURE		

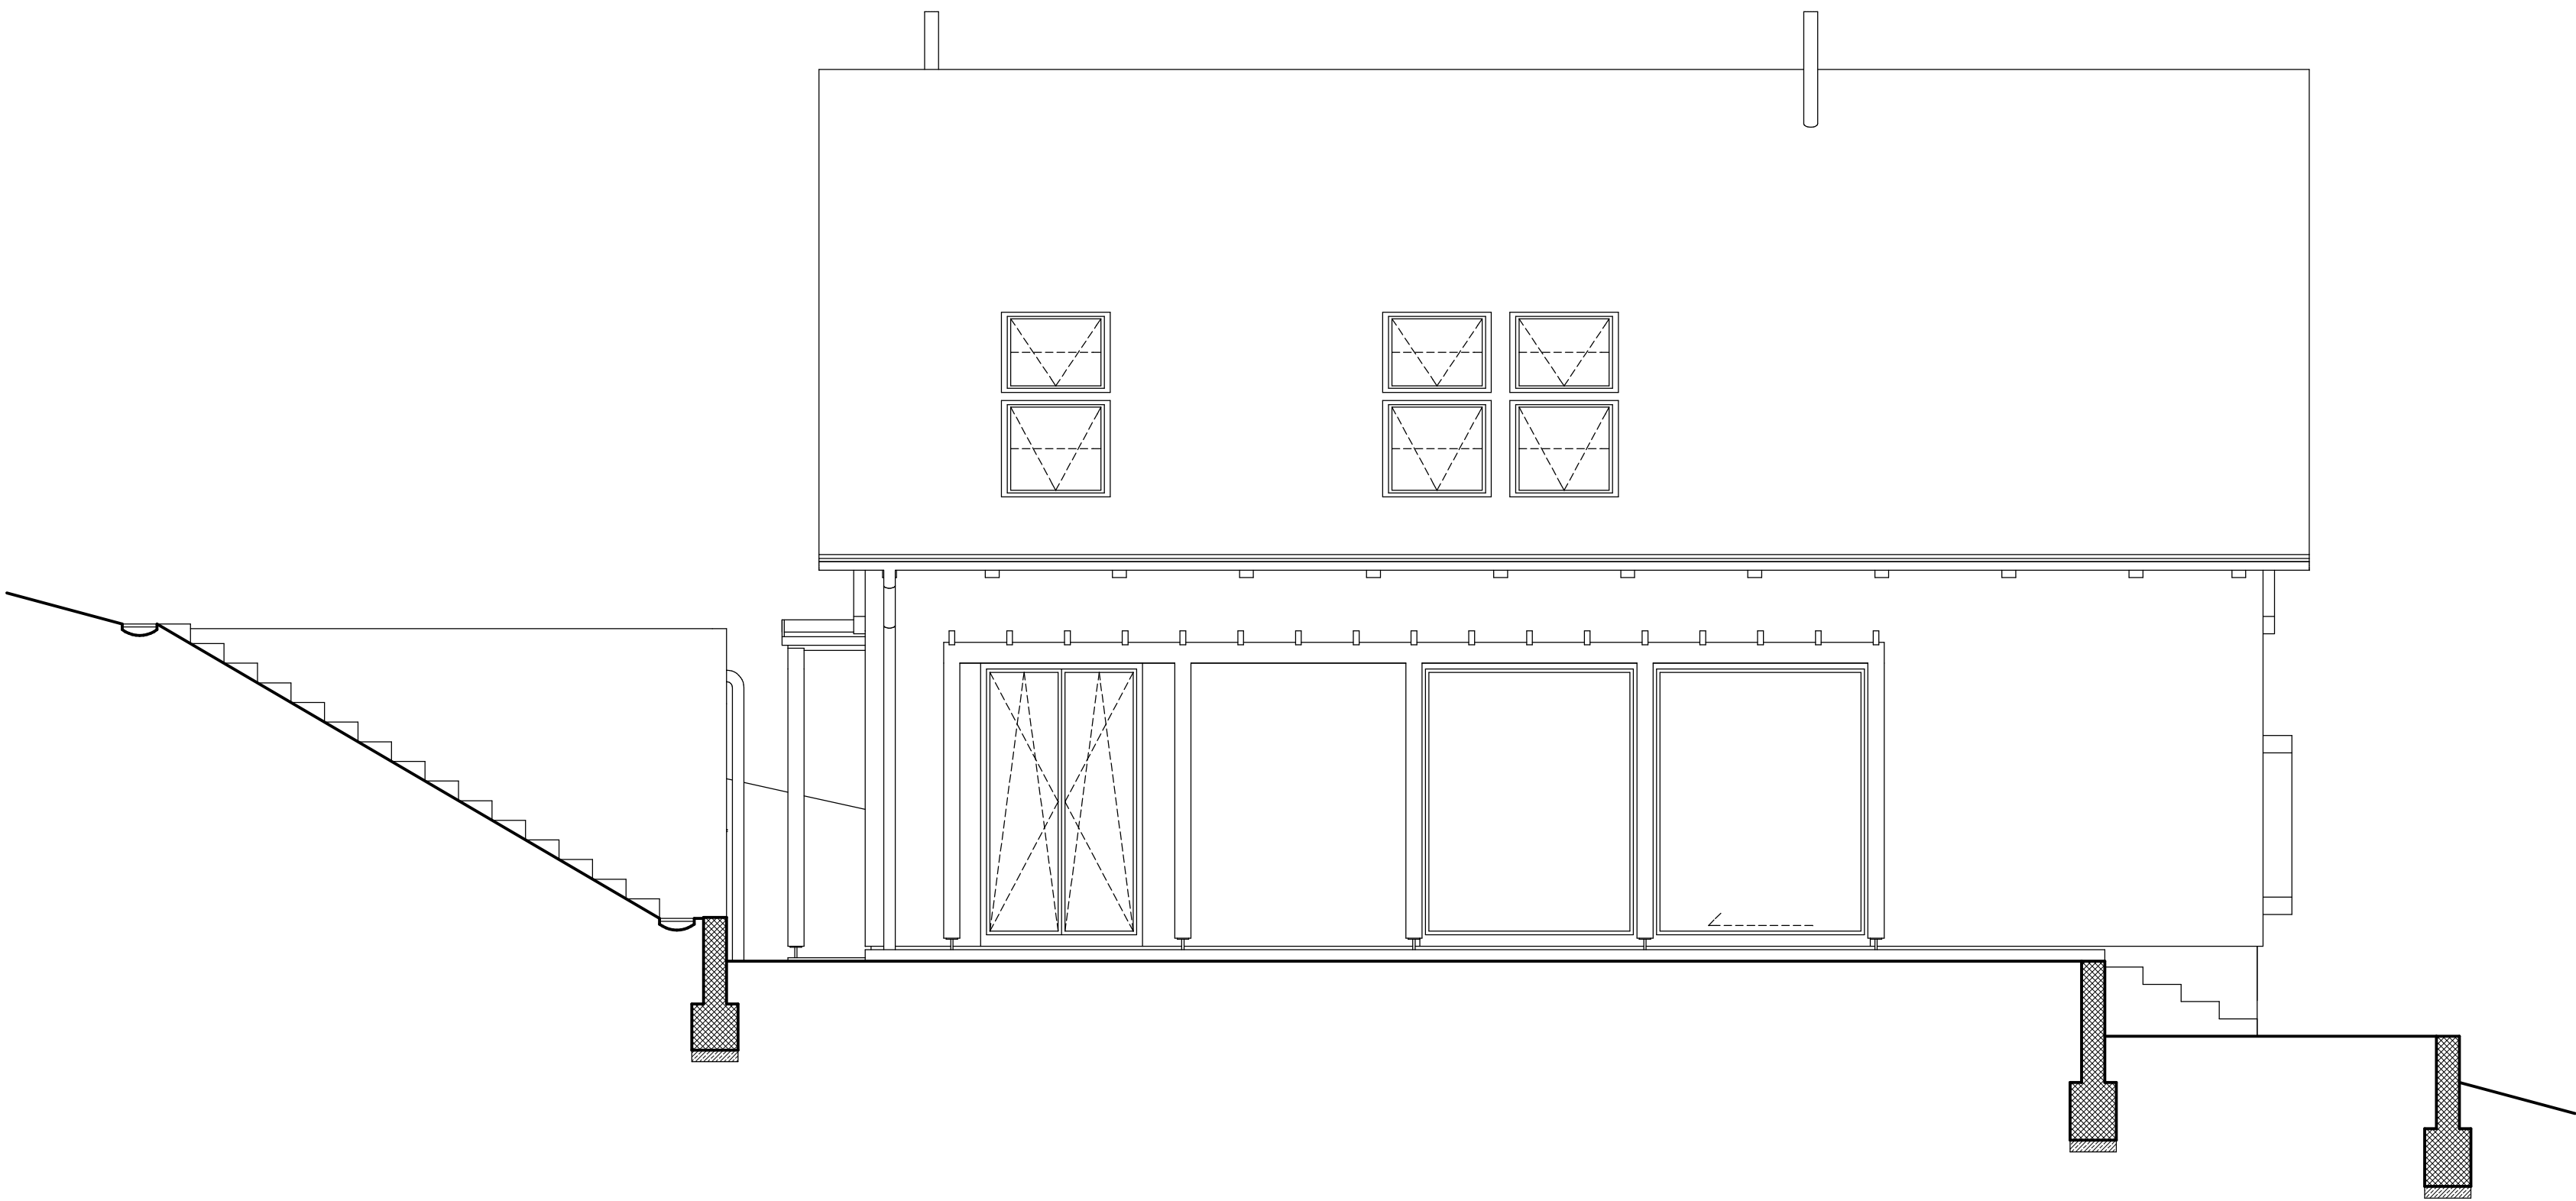

jugozahodna fasada

M 1:50

	IZVAJALEC			
	NAROČNIK			
ŠTEVILKA PROJEKTA	OBJEKT			
VRSTA PROJ. DOKUM.	LOKACIJA OBJEKTA			
VRSTA NAČRTA	ODGOVORNI VODJA PROJEKTA			
DATUM	ODGOVORNI PROJEKTANT ARHITEKTURE	PODPIS	DATUM	ID. ŠTEVILKA PRI IZS
ŠT.LISTA	PROJEKTANT ARHITEKTURE			



severozahodna fasada

M 1:50


	IZVAJALEC			
	NAROČNIK			
ŠTEVILKA PROJEKTA	OBJEKT			
VRSTA PROJ. DOKUM.	LOKACIJA OBJEKTA			
VRSTA NAČRTA	ODGOVORNI VODJA PROJEKTA			
DATUM	ODGOVORNI PROJEKTANT ARHITEKTURE	PODPIS	DATUM	ID. ŠTEVILKA PRI IZS
ŠT.LISTA	PROJEKTANT ARHITEKTURE			



jugovzhodna fasada

M 1:50

	IZVAJALEC			
	NAROČNIK			
ŠTEVILKA PROJEKTA	OBJEKT			
VRSTA PROJ. DOKUM.	LOKACIJA OBJEKTA			
VRSTA NAČRTA	ODGOVORNI VODJA PROJEKTA			
DATUM	ODGOVORNI PROJEKTANT ARHITEKTURE	PODPIS	DATUM	ID. ŠTEVILKA PRI IZS
ŠT. LISTA	PROJEKTANT ARHITEKTURE			

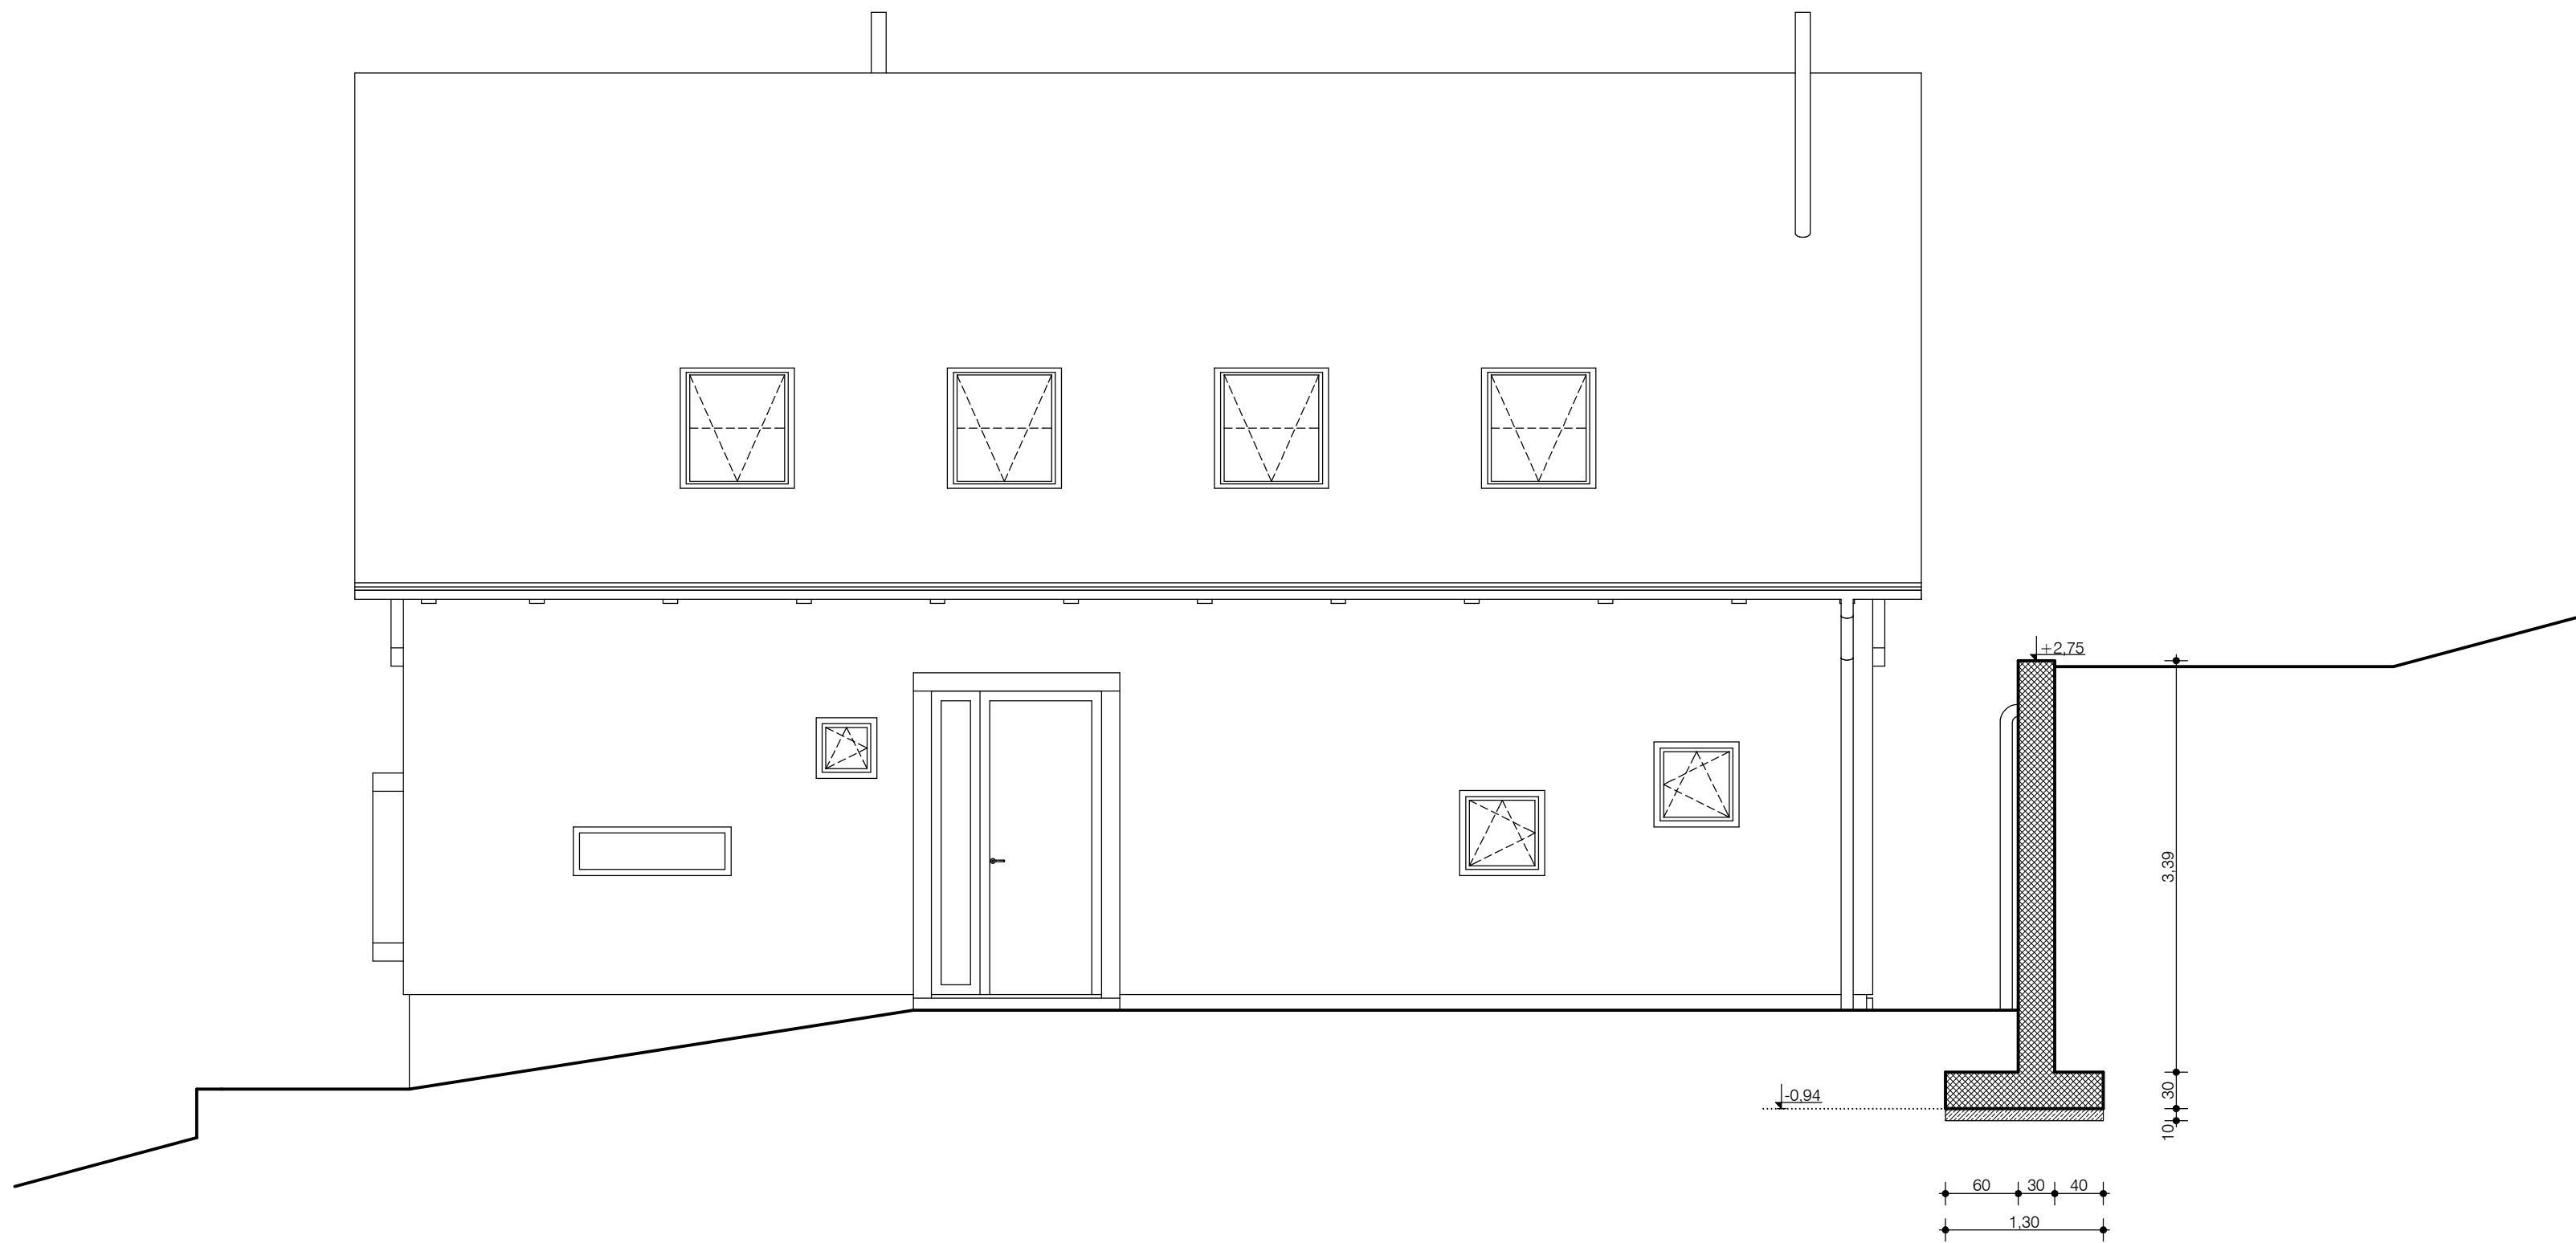

severovzhodna fasada

M 1:50

	IZVAJALEC			
	NAROČNIK			
ŠTEVILKA PROJEKTA	OBJEKT			
VRSTA PROJ. DOKUM.	LOKACIJA OBJEKTA			
VRSTA NAČRTA	ODGOVORNI VODJA PROJEKTA			
DATUM	ODGOVORNI PROJEKTANT ARHITEKTURE	PODPIS	DATUM	ID. ŠTEVILKA PRI IZS
ŠT. LISTA	PROJEKTANT ARHITEKTURE			