



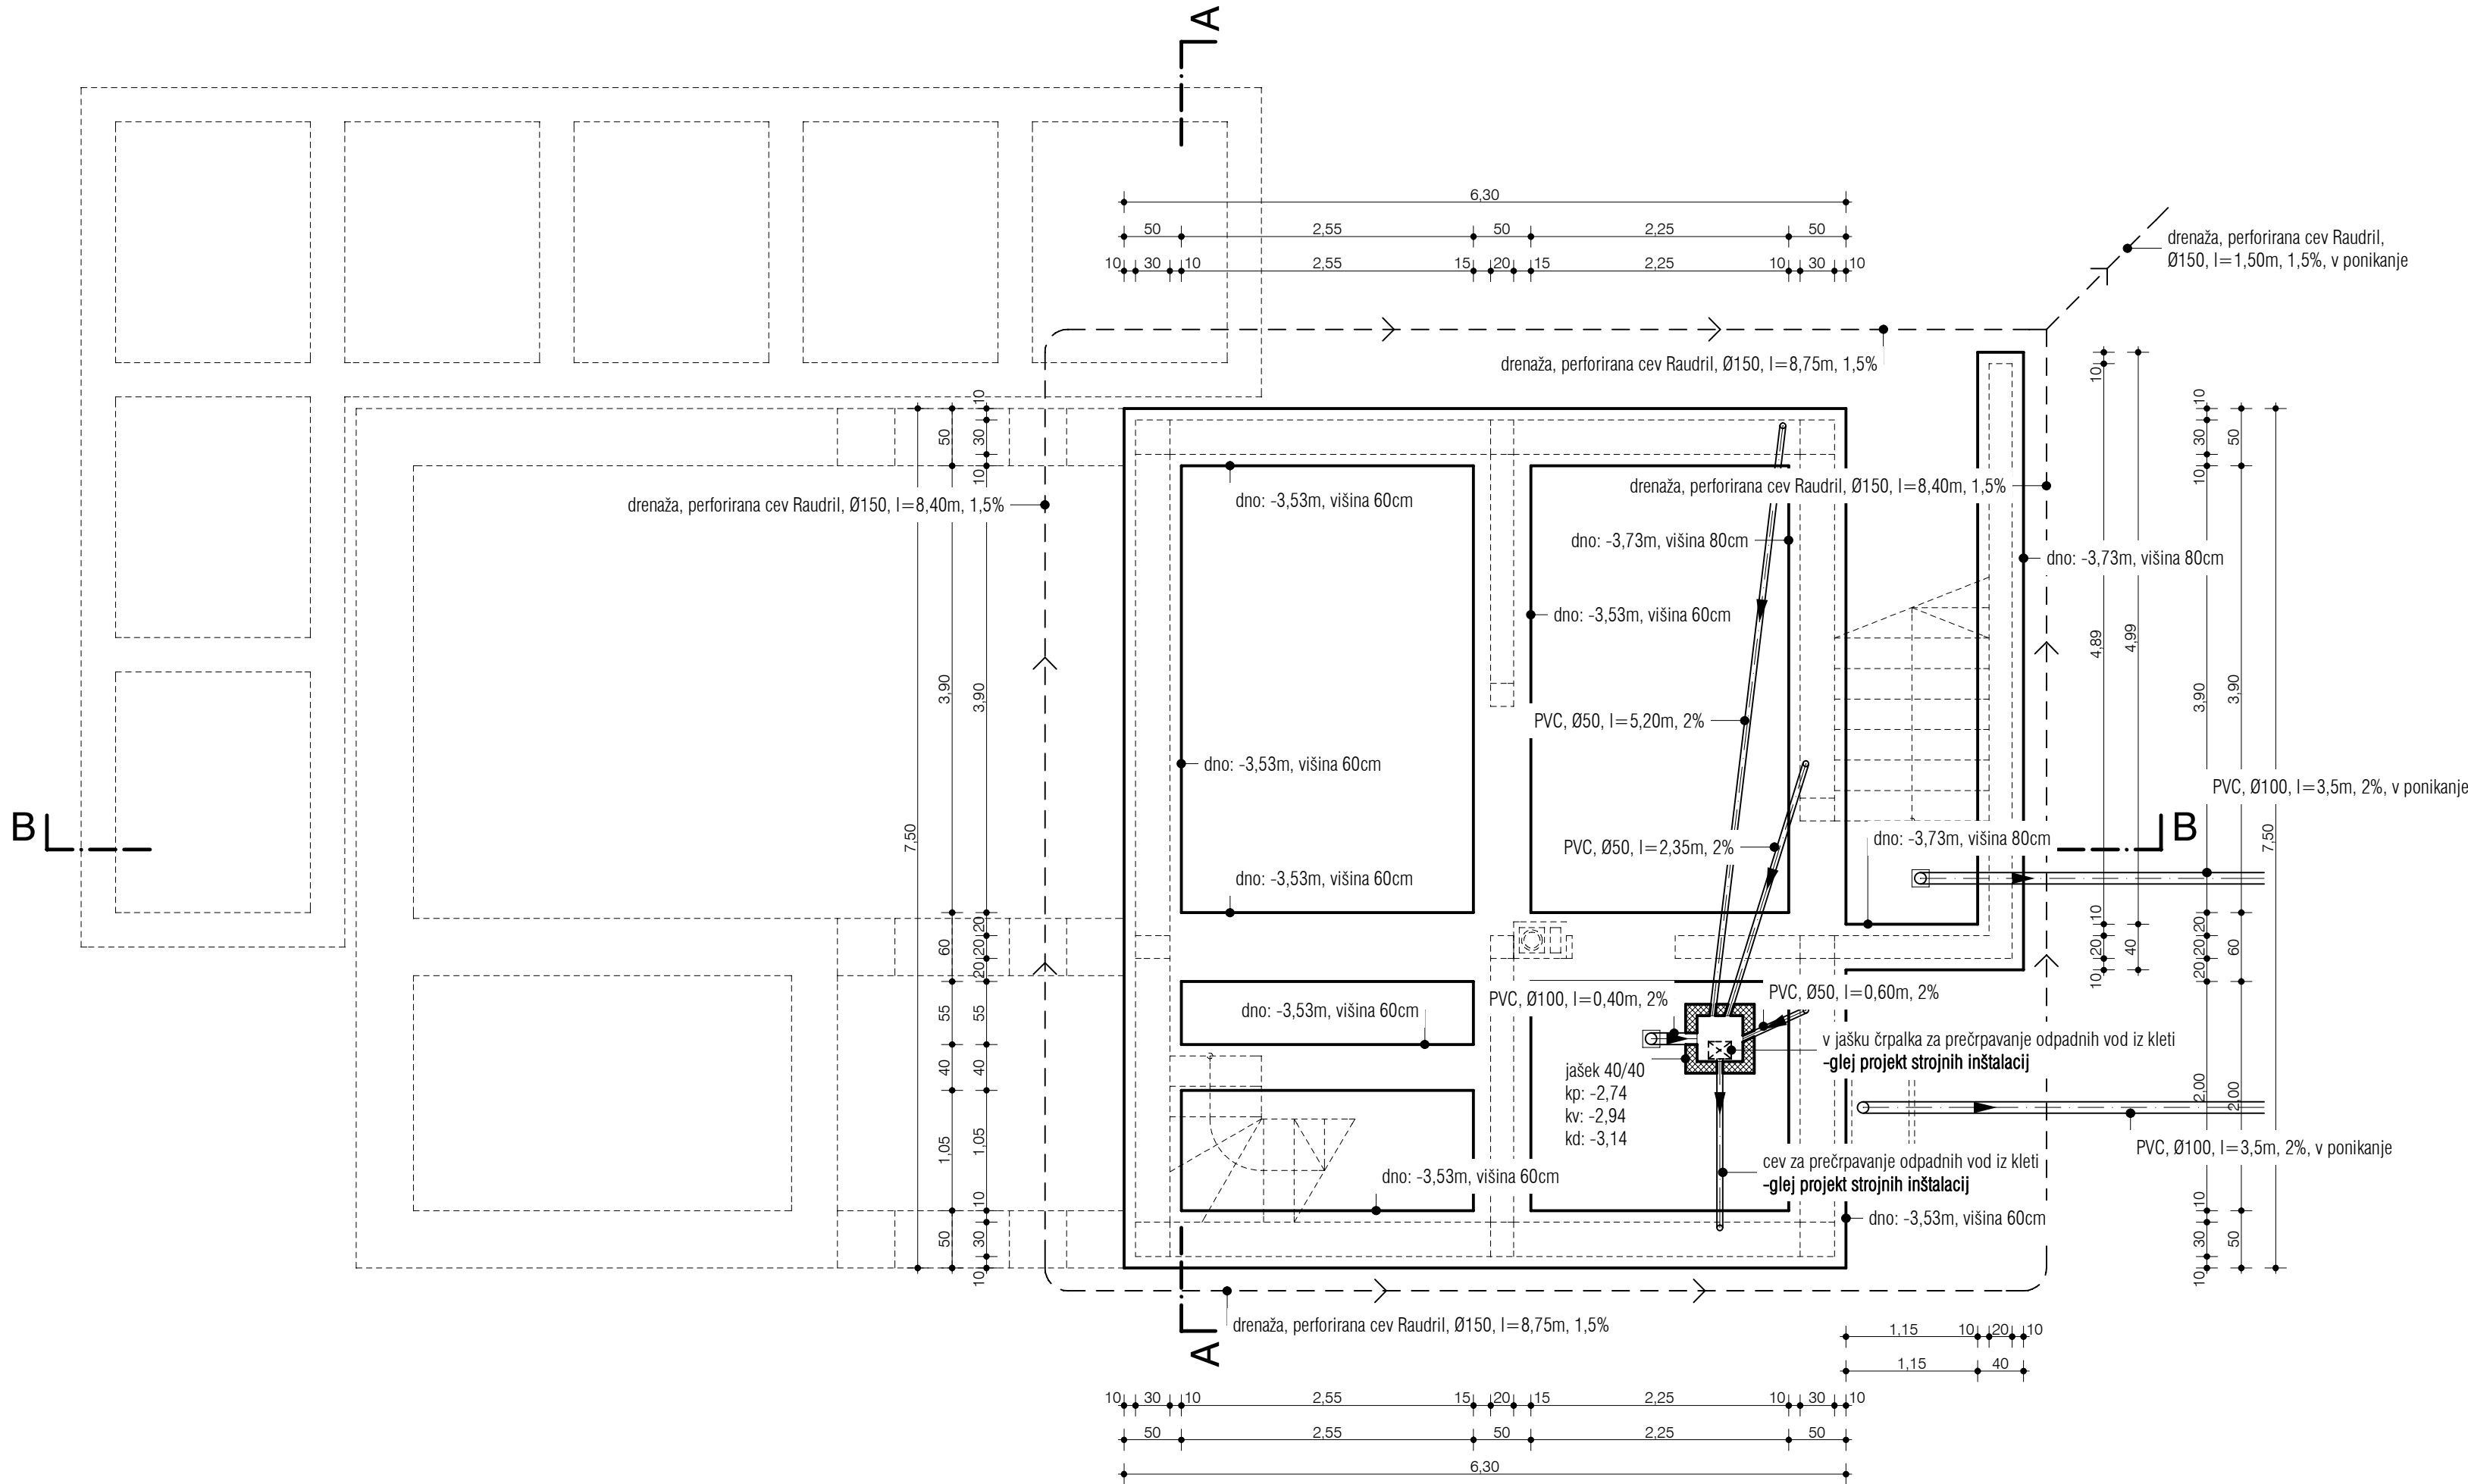

Tloris temeljev in kanalizacije

M 1:50

	PROJEKTANT	
	INVESTITOR	
VRSTA PROJEKTA	GRADNJA	
ŠTEVILKA PROJEKTA	LOKACIJA OBJEKTA	
VRSTA NAČRTA	ODGOVORNI VODJA PROJEKTA	
ŠTEVILKA NAČRTA	ODGOVORNI PROJEKTANT NAČRTA ARHITEKTURE	ID. ŠTEVILKA PRI ZAPS
ŠT. RISBE	IZDELAL	DATUM IZDELAVE RISBE

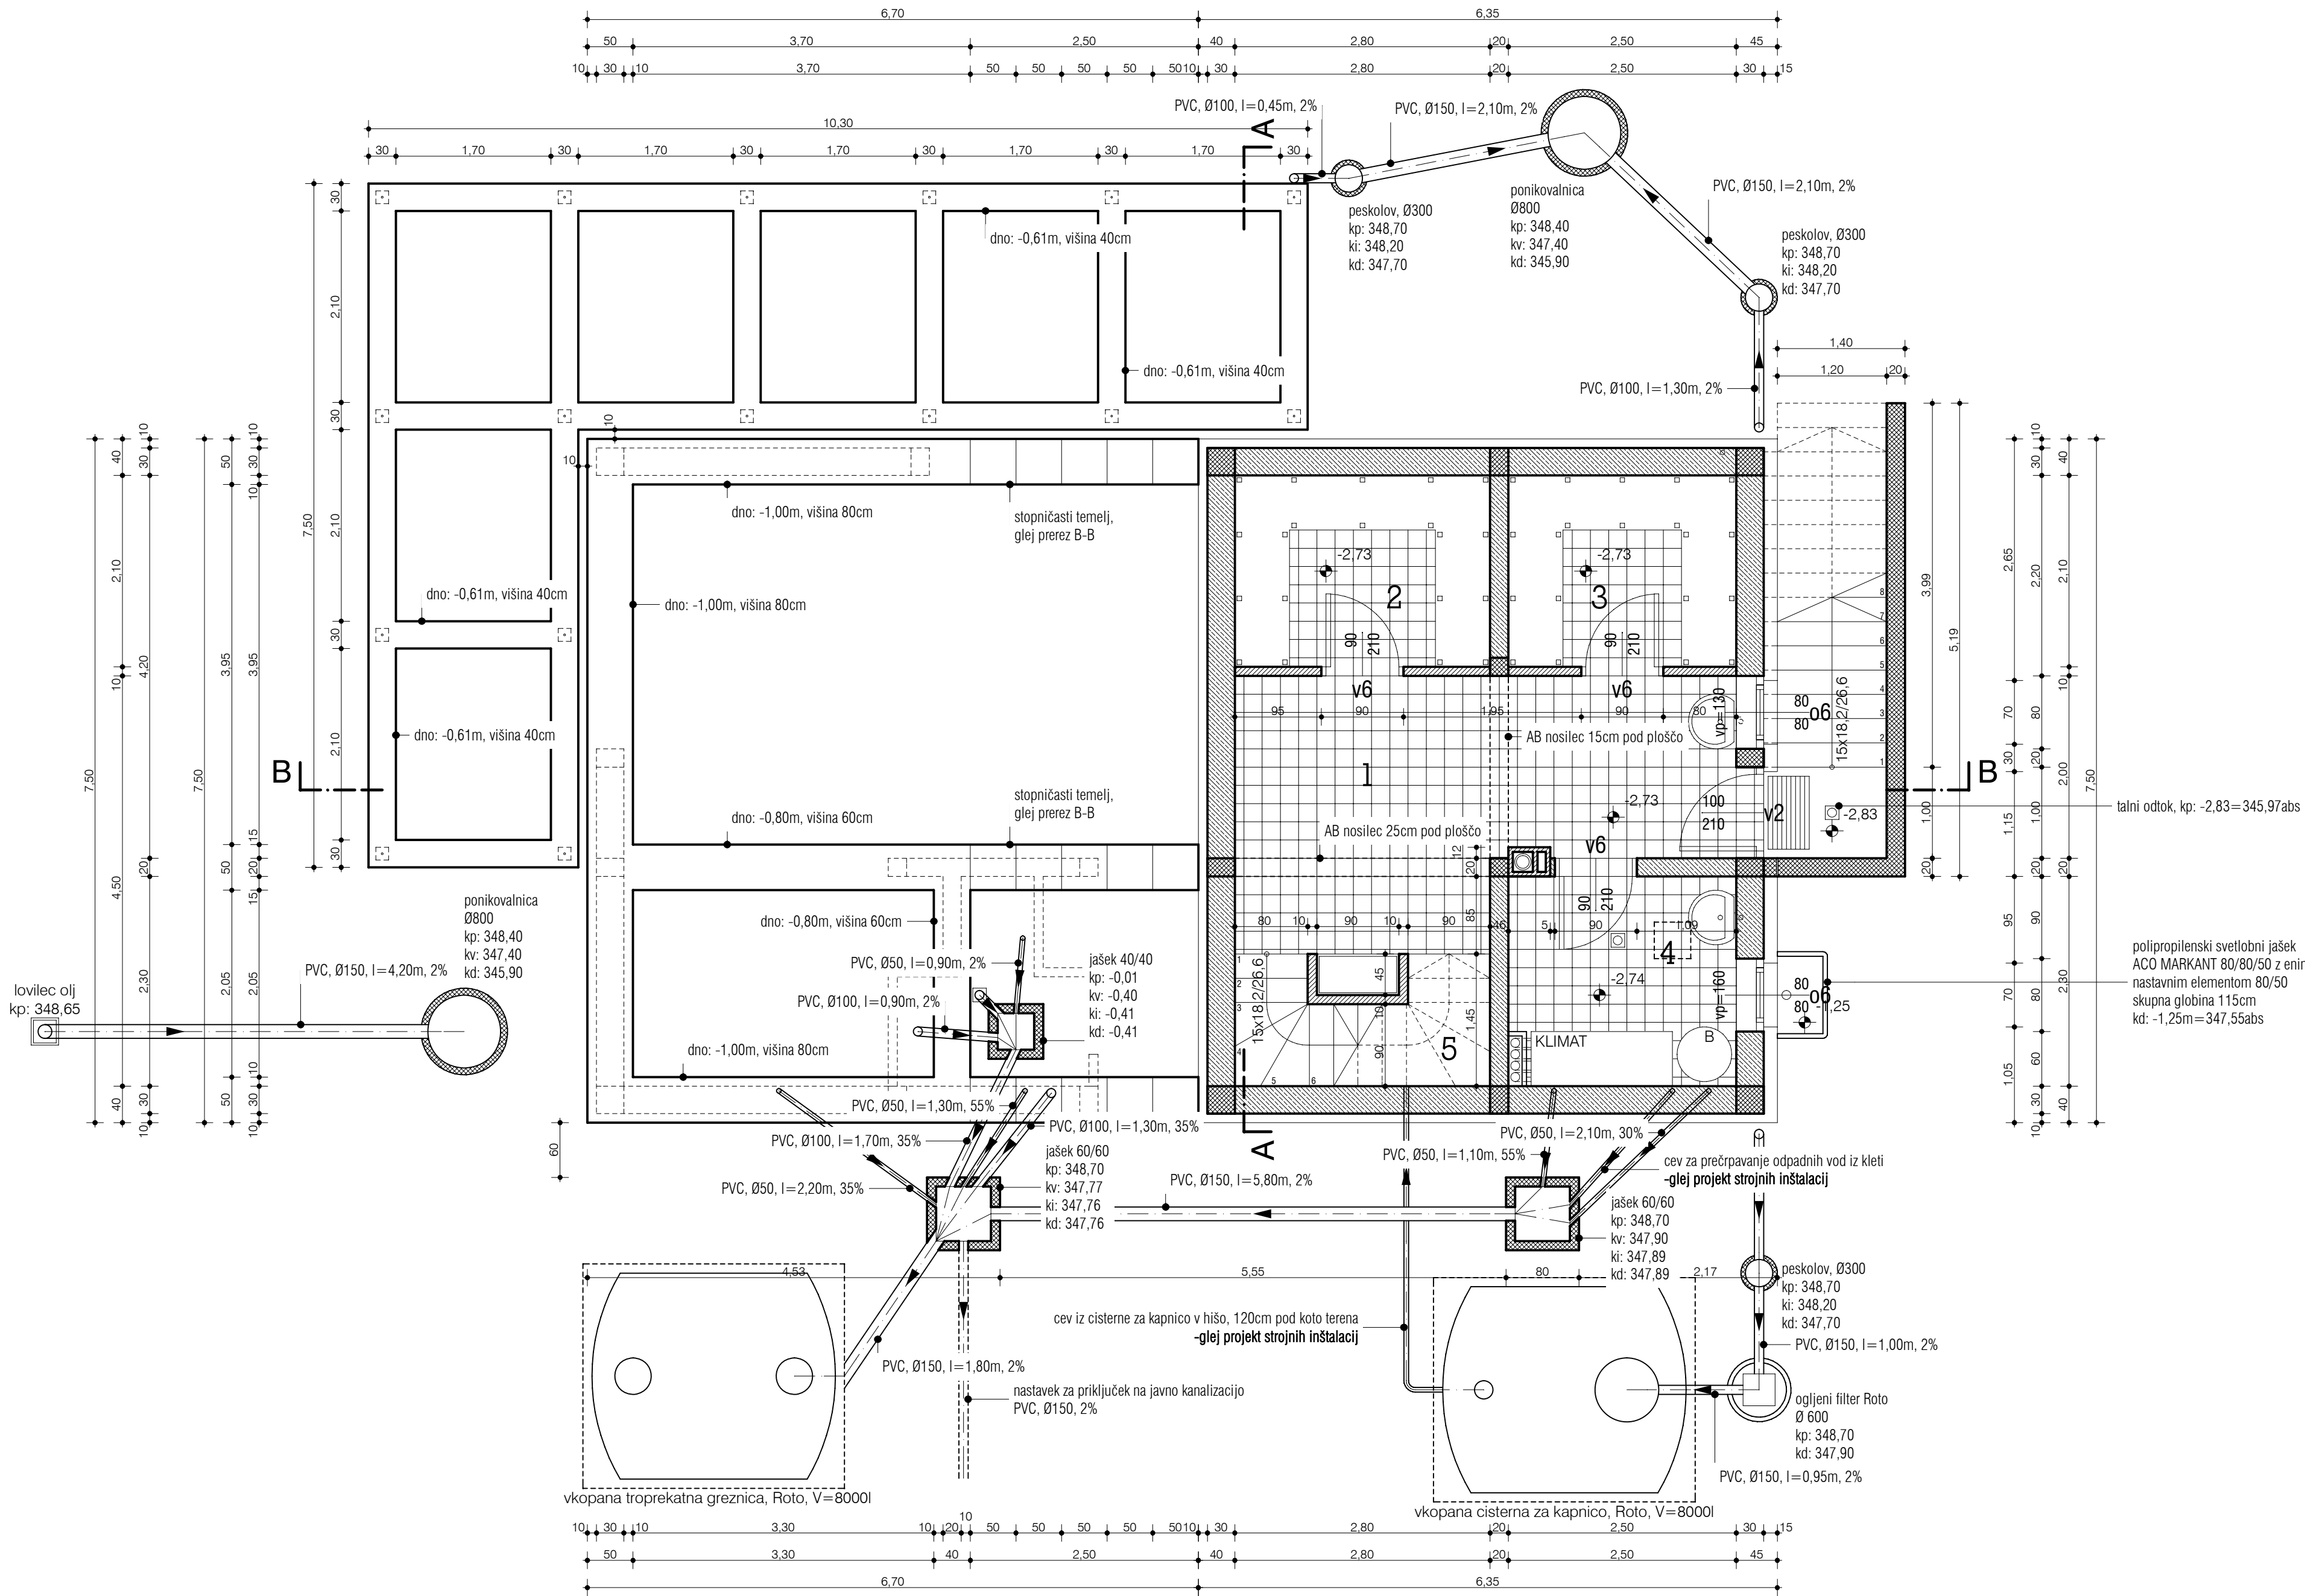



tlaki ter koristne (neto) površine			
ŠT.	PROSTOR	TLAK	POVRŠINA
1	hodnik	keramika	14,29 m ²
2	shramba	keramika	5,88 m ²
3	shramba	keramika	5,25 m ²
4	kotlovnica	keramika	5,63 m ²
5	stopnišče	masivni les	3,46 m ²
SKUPAJ (brez zunanjih površin)			34,51 m ²

legenda konstrukcije	
	opečni zidaki
	armirani beton
	nearmirani beton

Tloris kleti M 1:50

	PROJEKTANT	
	INVESTITOR	
VRSTA PROJEKTA	GRADNJA	
ŠTEVILKA PROJEKTA	LOKACIJA OBJEKTA	
VRSTA NAČRTA	ODGOVORNI VODJA PROJEKTA	
ŠTEVILKA NAČRTA	ODGOVORNI PROJEKTANT NAČRTA ARHITEKTURE	ID. ŠTEVILKA PRI ZAPS
ŠT. RISBE	IZDELAL	DATUM IZDELAVE RISBE

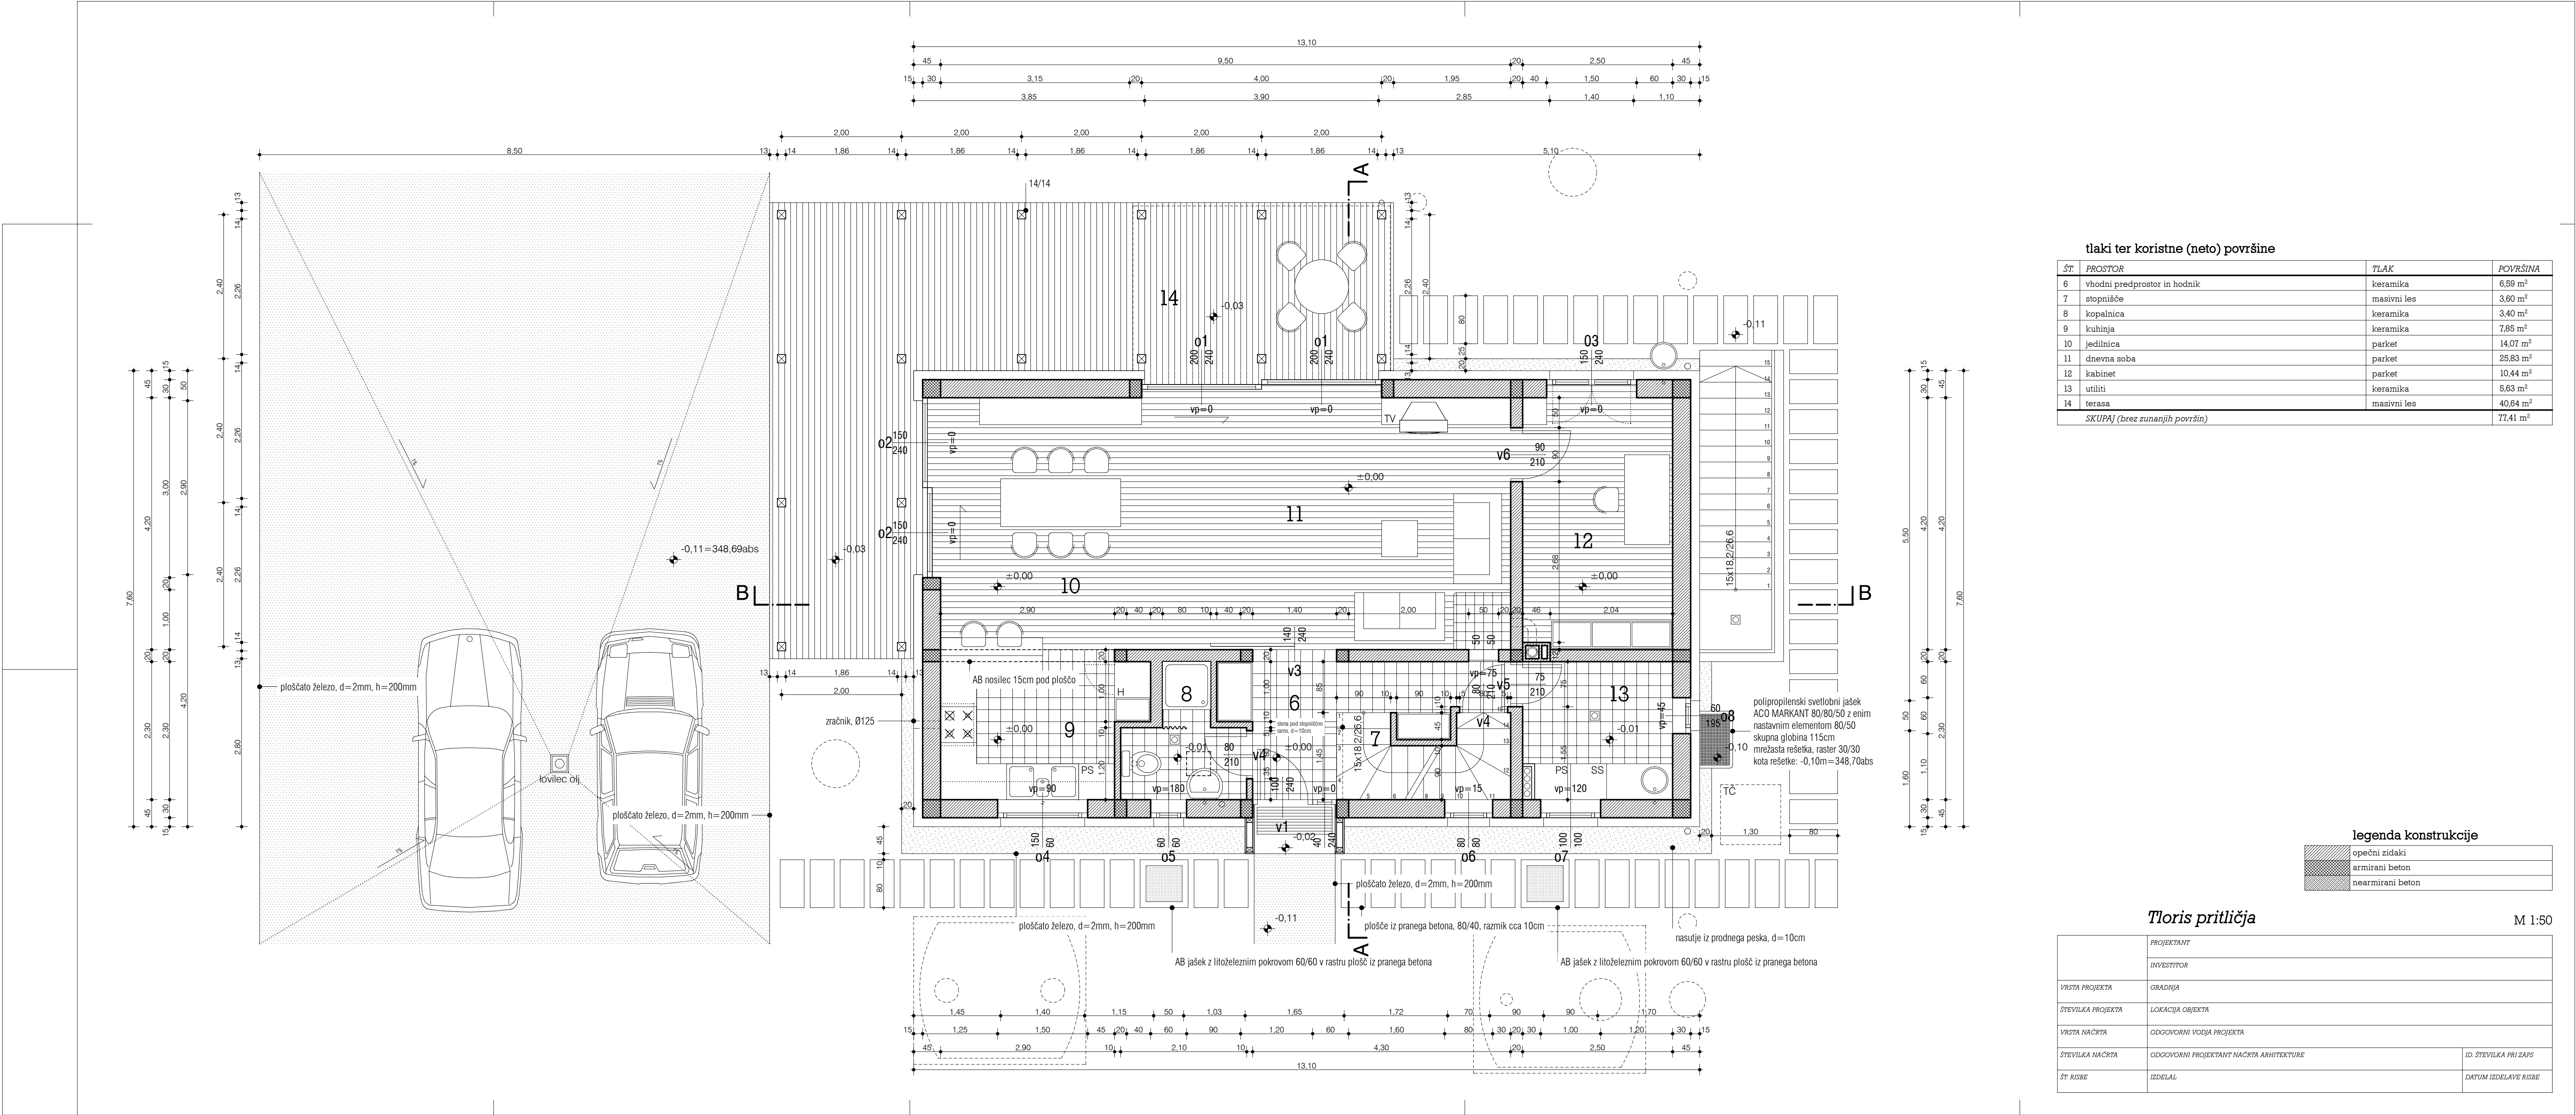

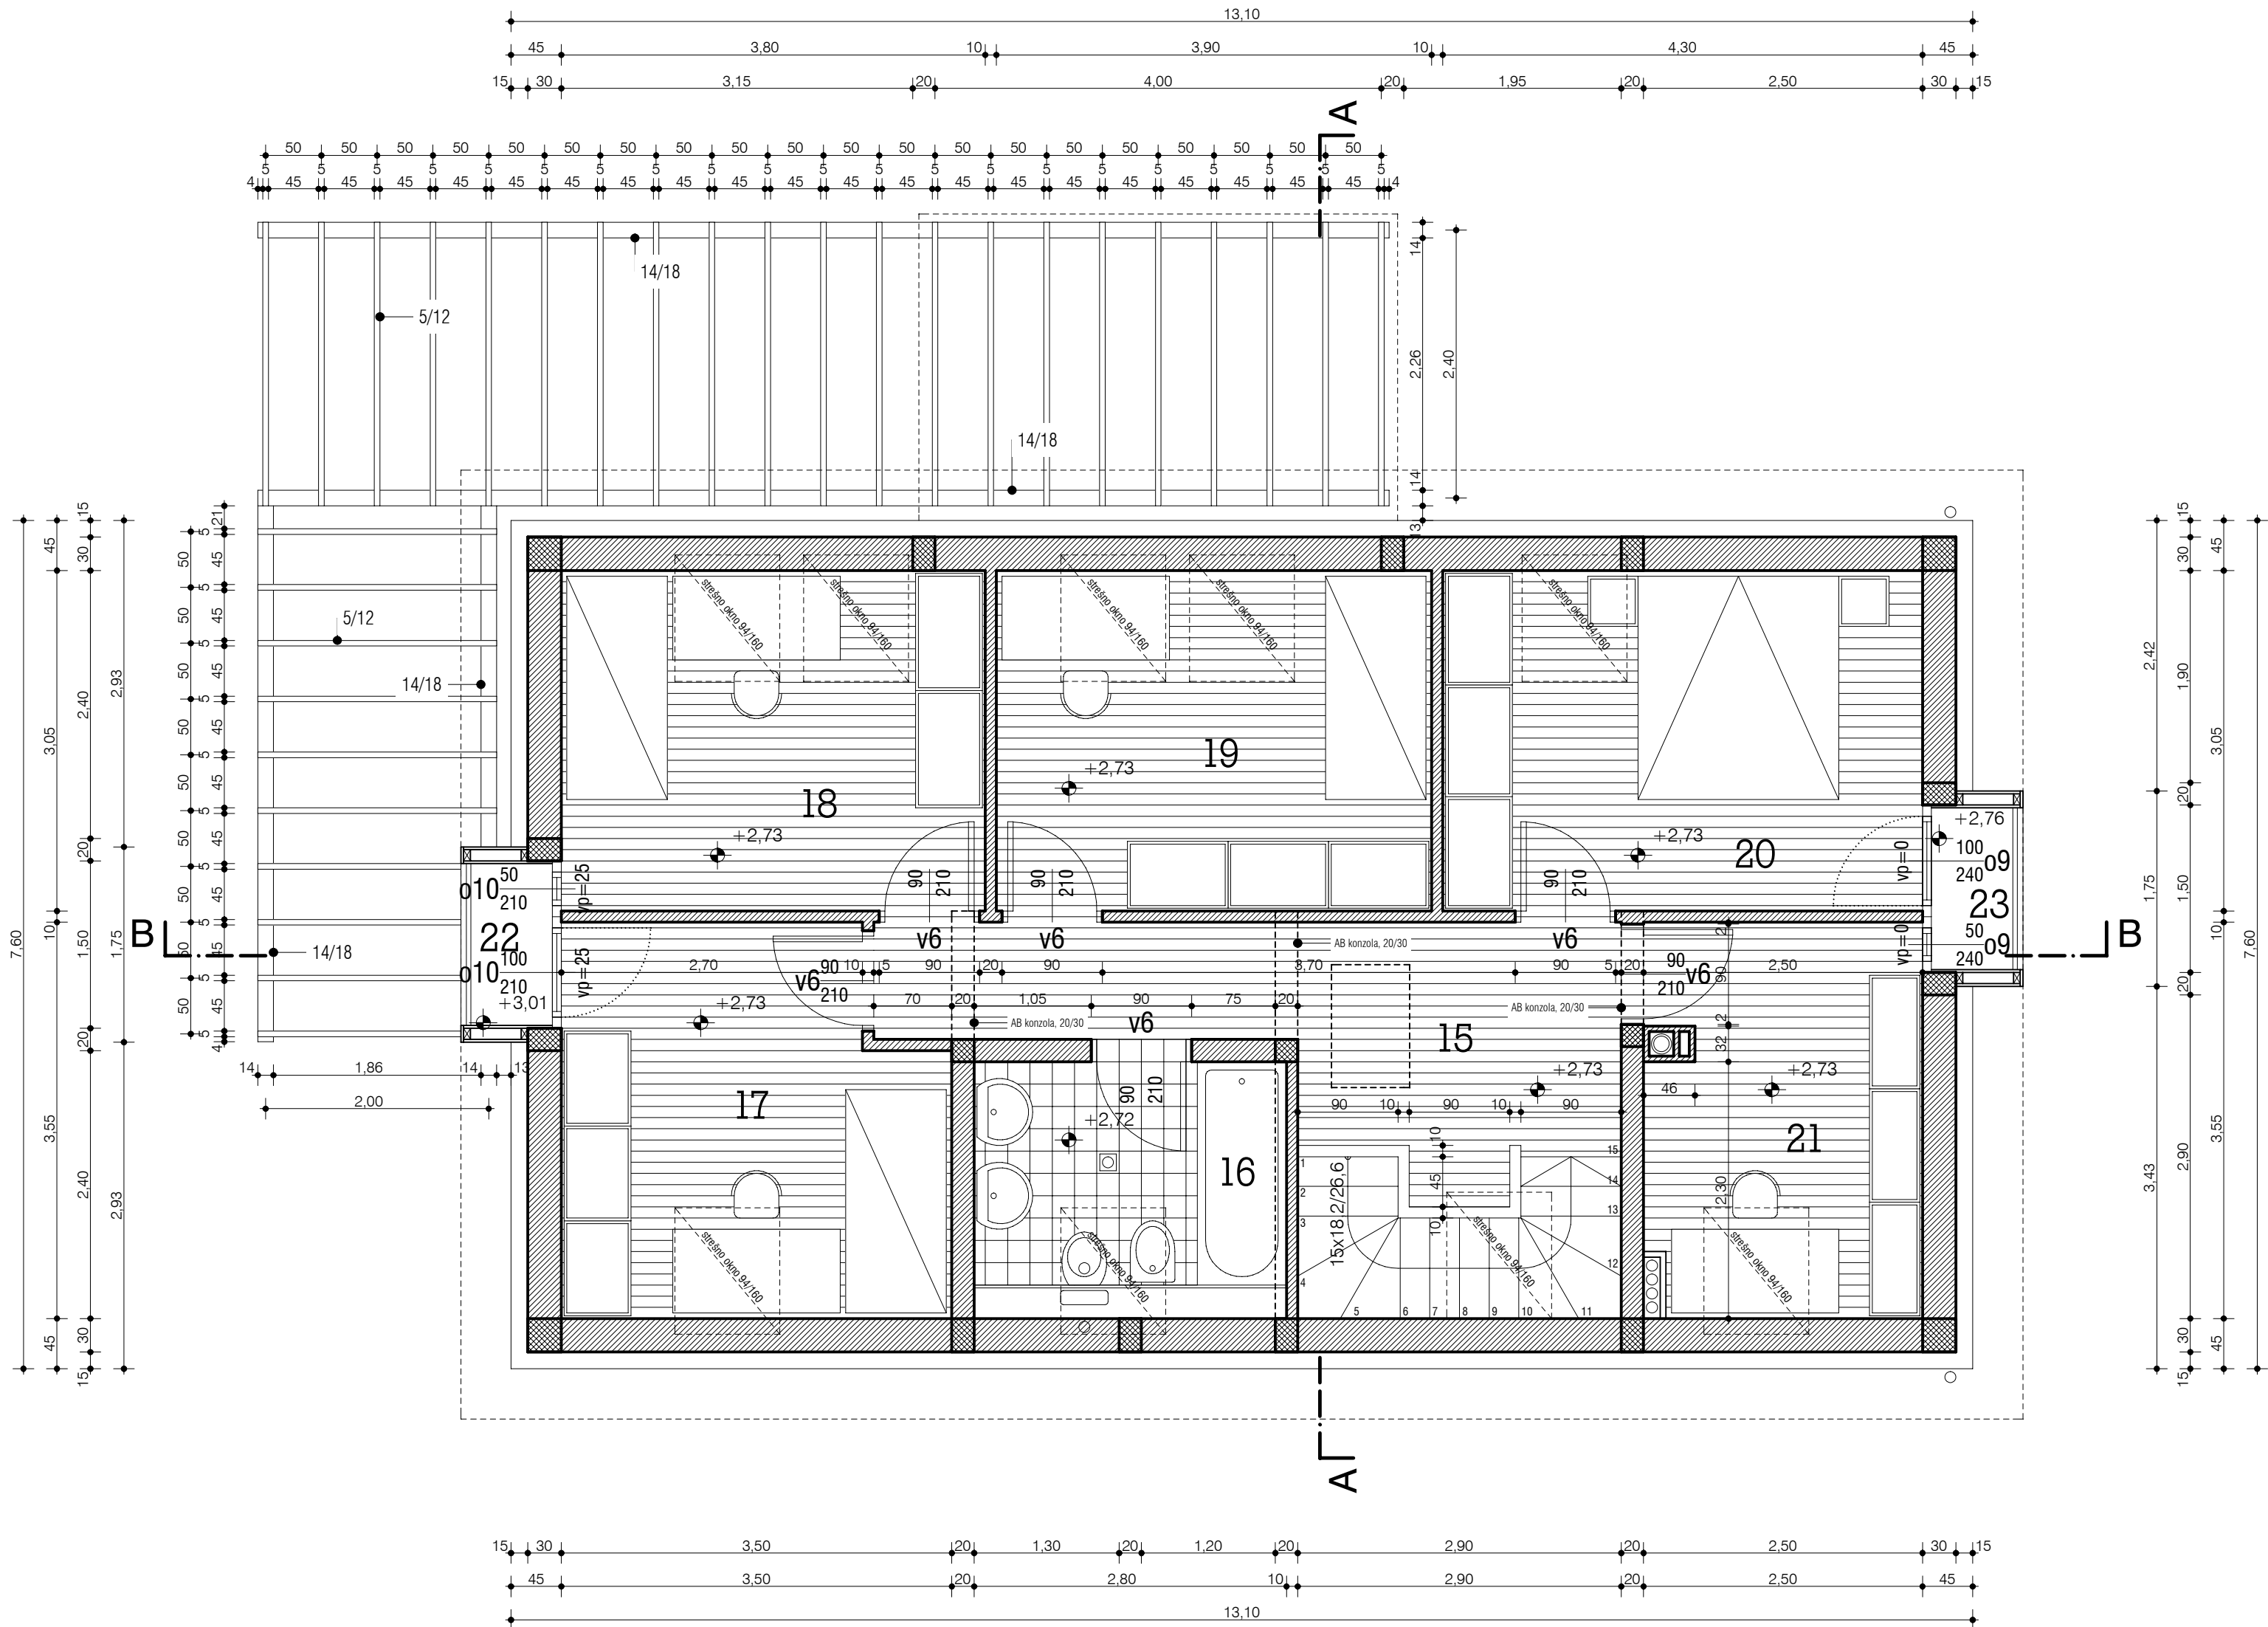


tlaki ter koristne (neto) površine		
ŠT.	PROSTOR	TLAK
15	hodnik	parket
16	kopalnica	keramika
17	soba	parket
18	soba	parket
19	soba	parket
20	spalnica	parket
21	kabinet	parket
22	balkon	pločevina
23	balkon	pločevina
SKUPAJ (brez zunanjih površin)		73,54 m²

legenda konstrukcije	
	opečni zidaki
	armirani beton
	nearmirani beton

Tloris mansarde M 1:50


	PROJEKTANT	
	INVESTITOR	
VRSTA PROJEKTA	GRADNJA	
ŠTEVILKA PROJEKTA	LOKACIJA OBJEKTA	
VRSTA NAČRTA	ODGOVORNI VODJA PROJEKTA	
ŠTEVILKA NAČRTA	ODGOVORNI PROJEKTANT NAČRTA ARHITEKTURE	ID. ŠTEVILKA PRI ZAPS
ŠT. RISBE	IZDELAL	DATUM IZDELAVE RISBE



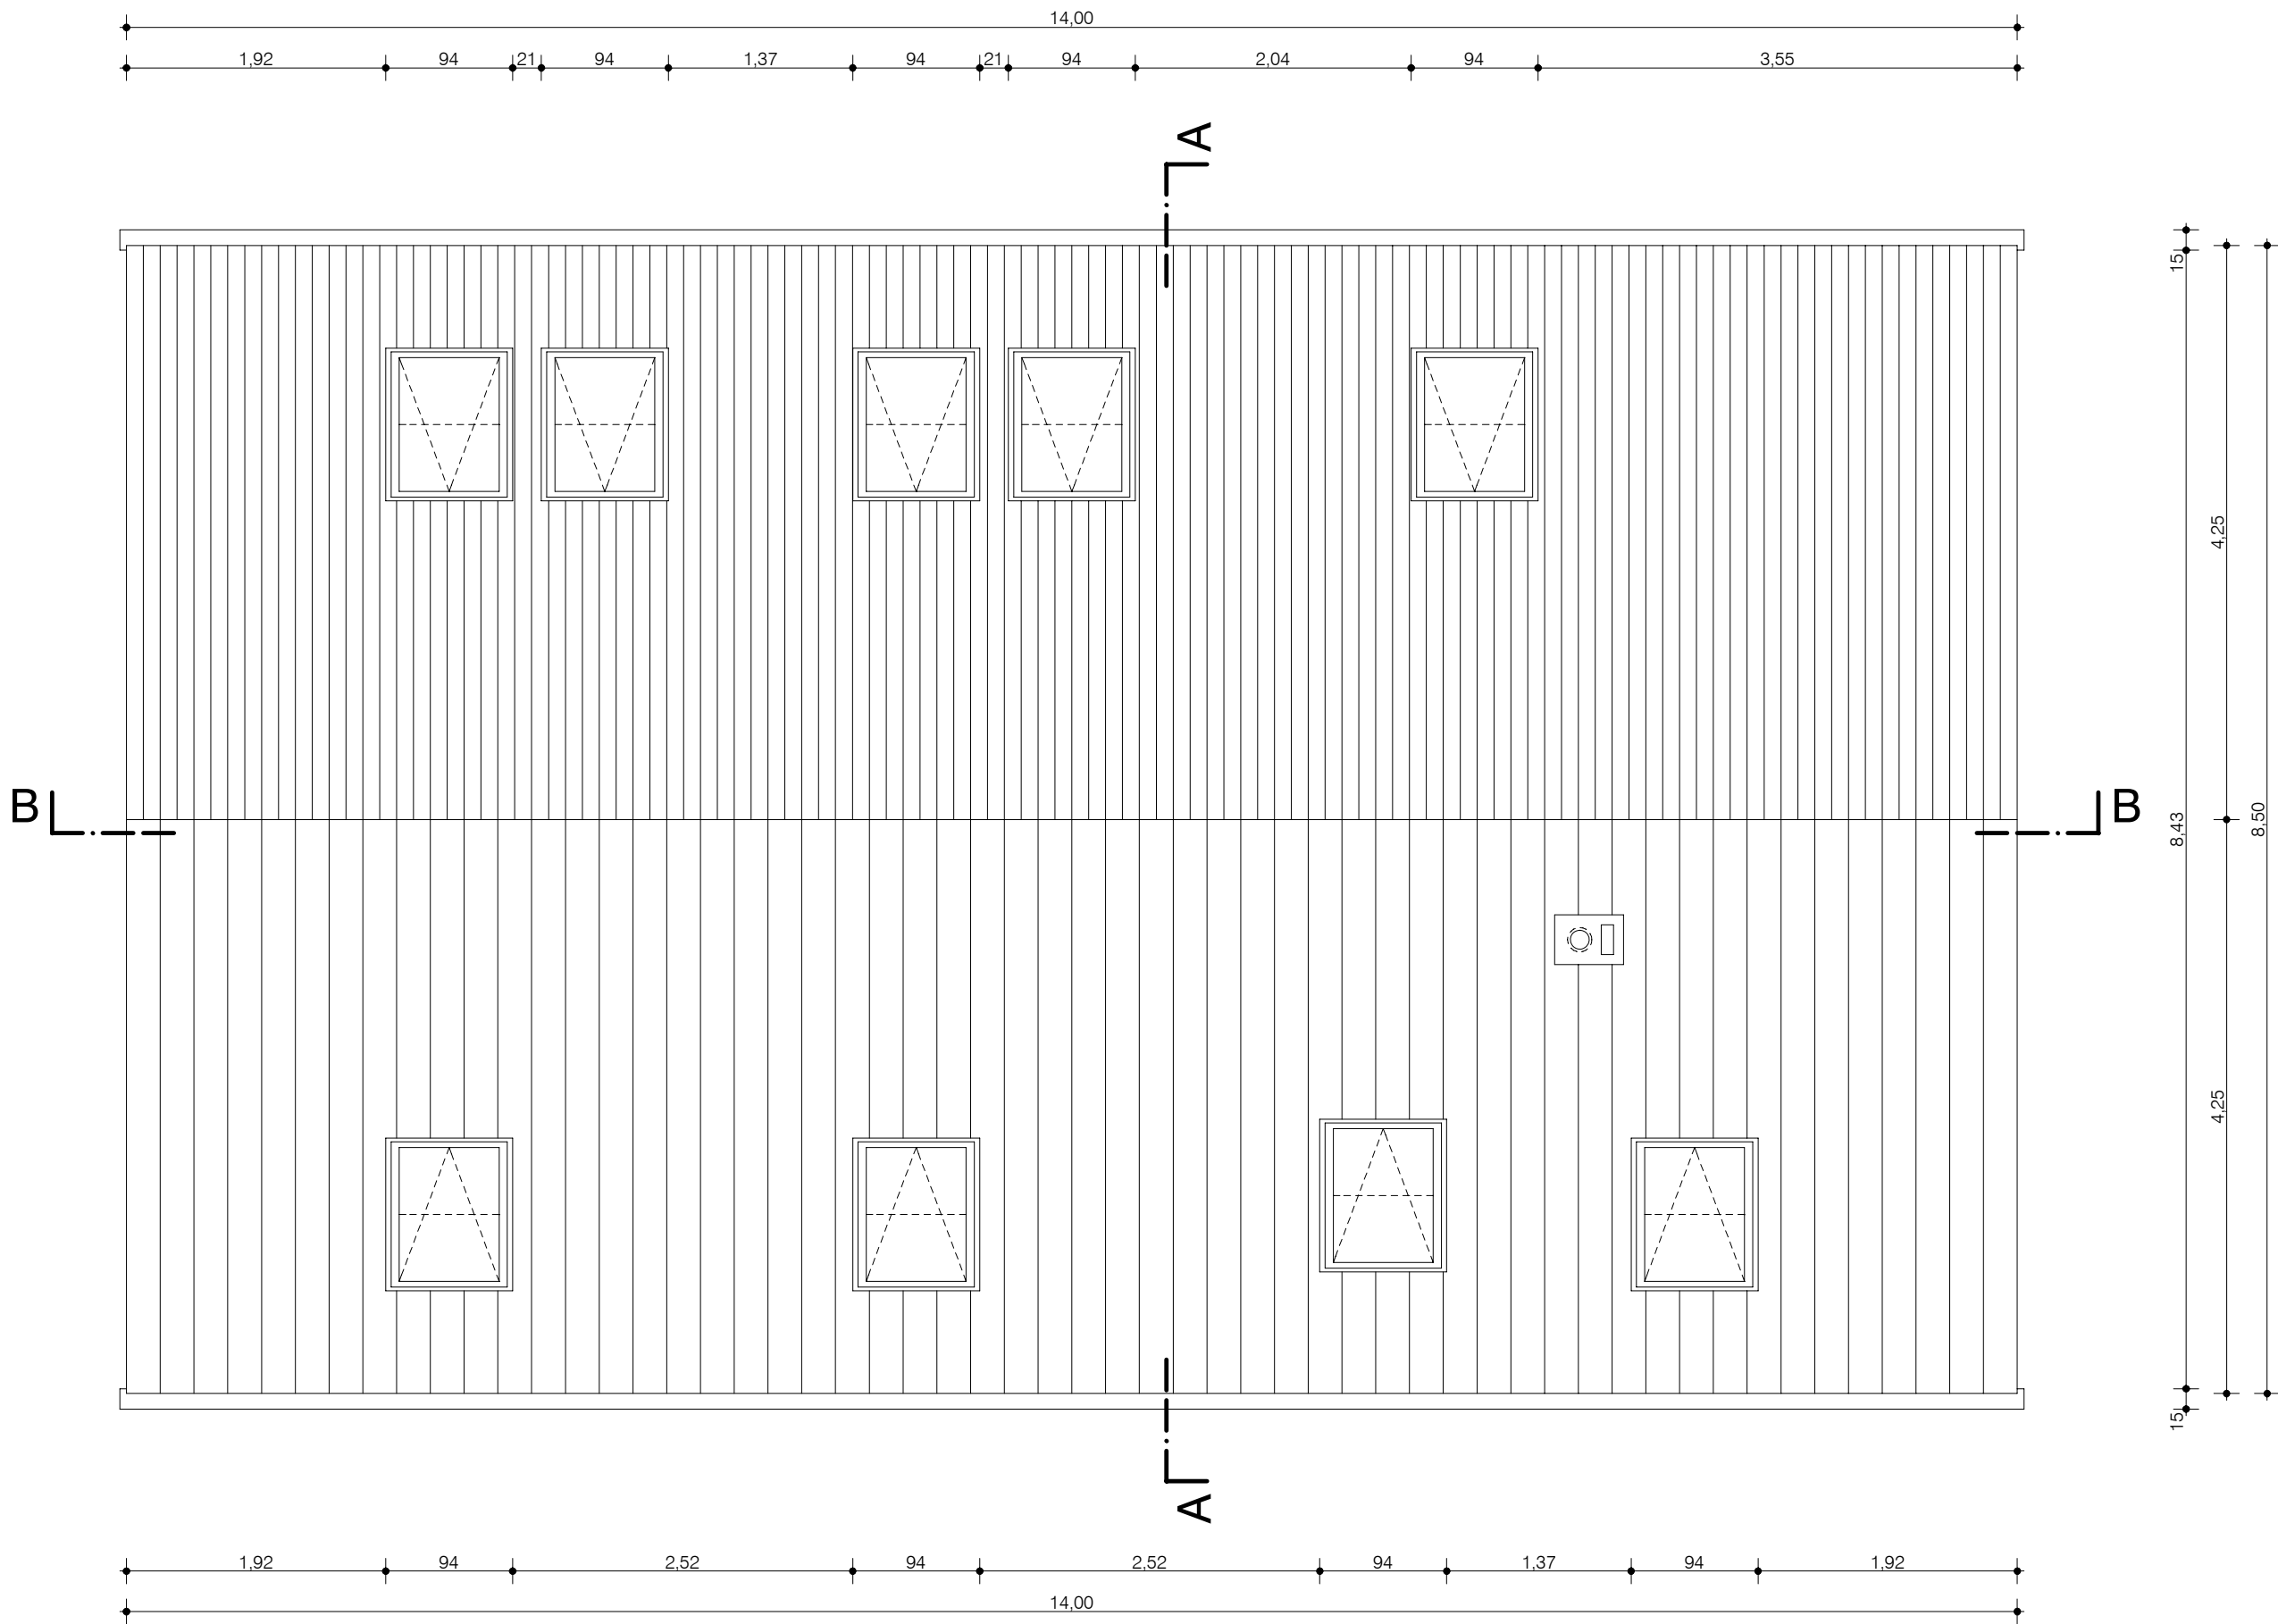

Tloris strehe M 1:50

	PROJEKTANT	
	INVESTITOR	
VRSTA PROJEKTA	GRADNJA	
ŠTEVILKA PROJEKTA	LOKACIJA OBJEKTA	
VRSTA NAČRTA	ODGOVORNI VODJA PROJEKTA	
ŠTEVILKA NAČRTA	ODGOVORNI PROJEKTANT NAČRTA ARHITEKTURE	ID. ŠTEVILKA PRI ZAPS
ŠT. RISBE	IZDELAL	DATUM IZDELAVE RISBE

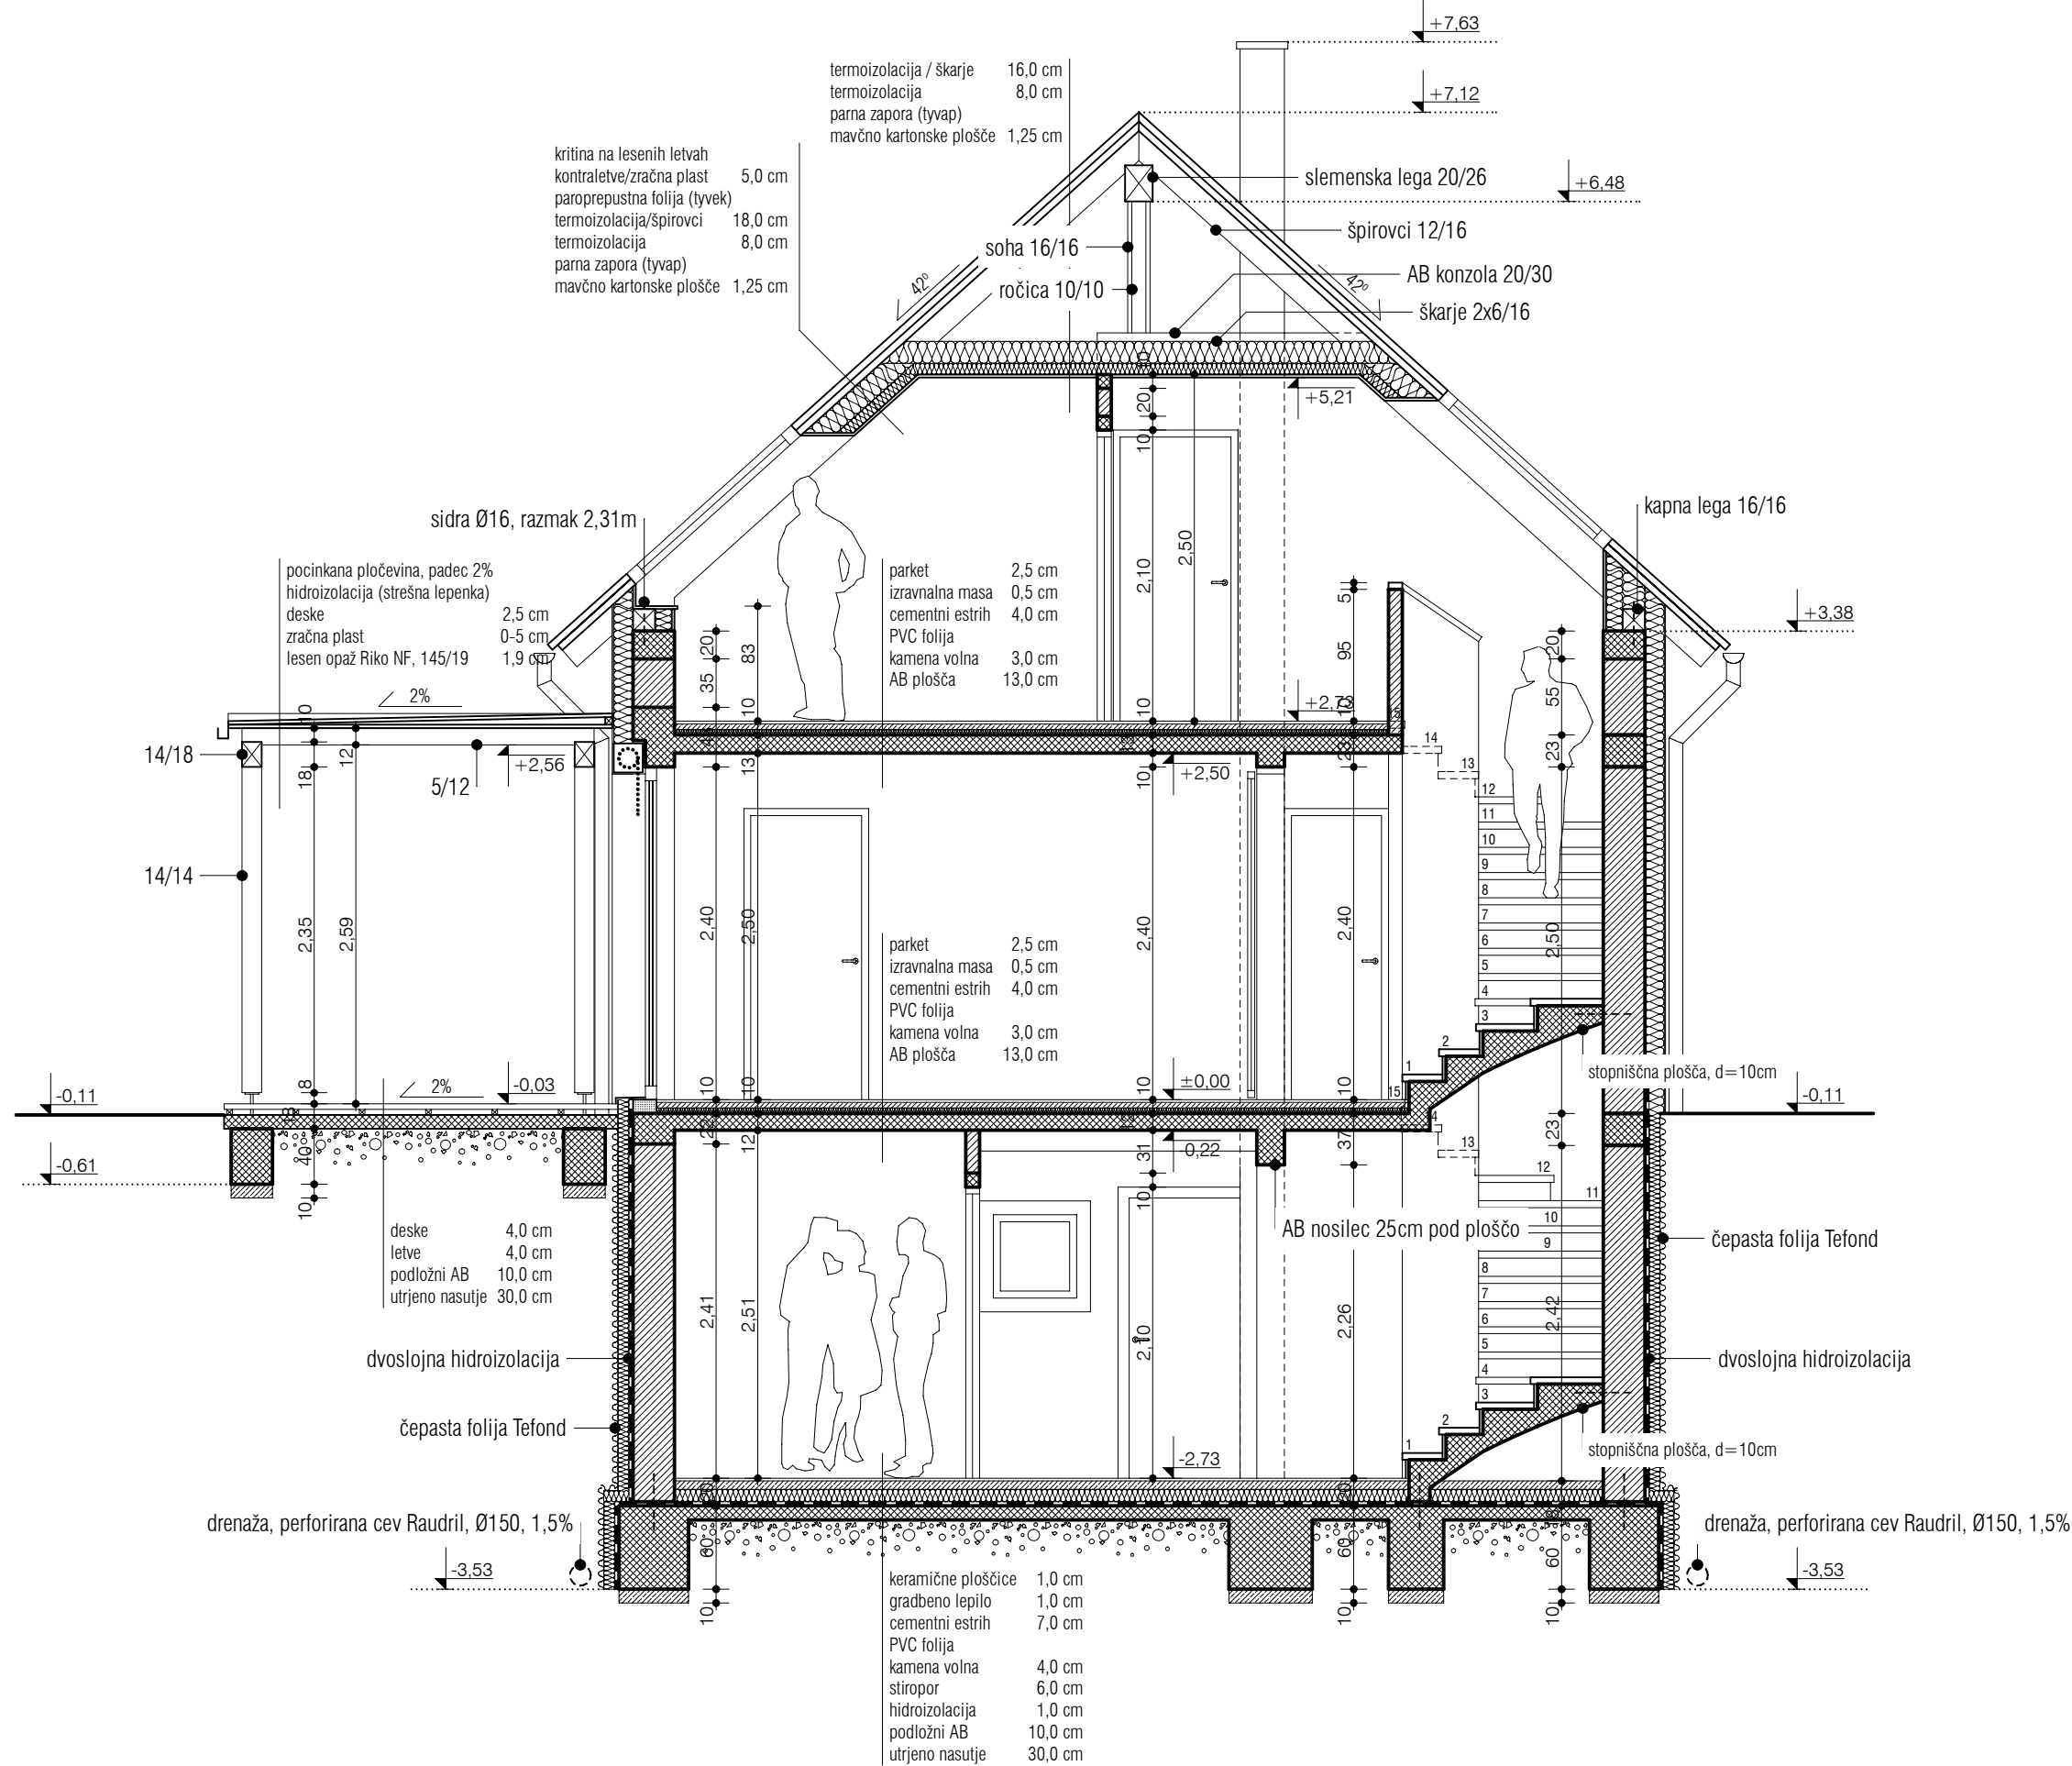


legenda konstrukcije	
	opečni zidaki
	armirani beton
	nearmirani beton

Prerez A-A

M 1:50

	PROJEKTANT	
	INVESTITOR	
VRSTA PROJEKTA	GRADNJA	
ŠTEVILKA PROJEKTA	LOKACIJA OBJEKTA	
VRSTA NAČRTA	ODGOVORNI VODJA PROJEKTA	
ŠTEVILKA NAČRTA	ODGOVORNI PROJEKTANT NAČRTA ARHITEKTURE	ID. ŠTEVILKA PRI ZAPS
ŠT. RISBE	IZDELAL	DATUM IZDELAVE RISBE

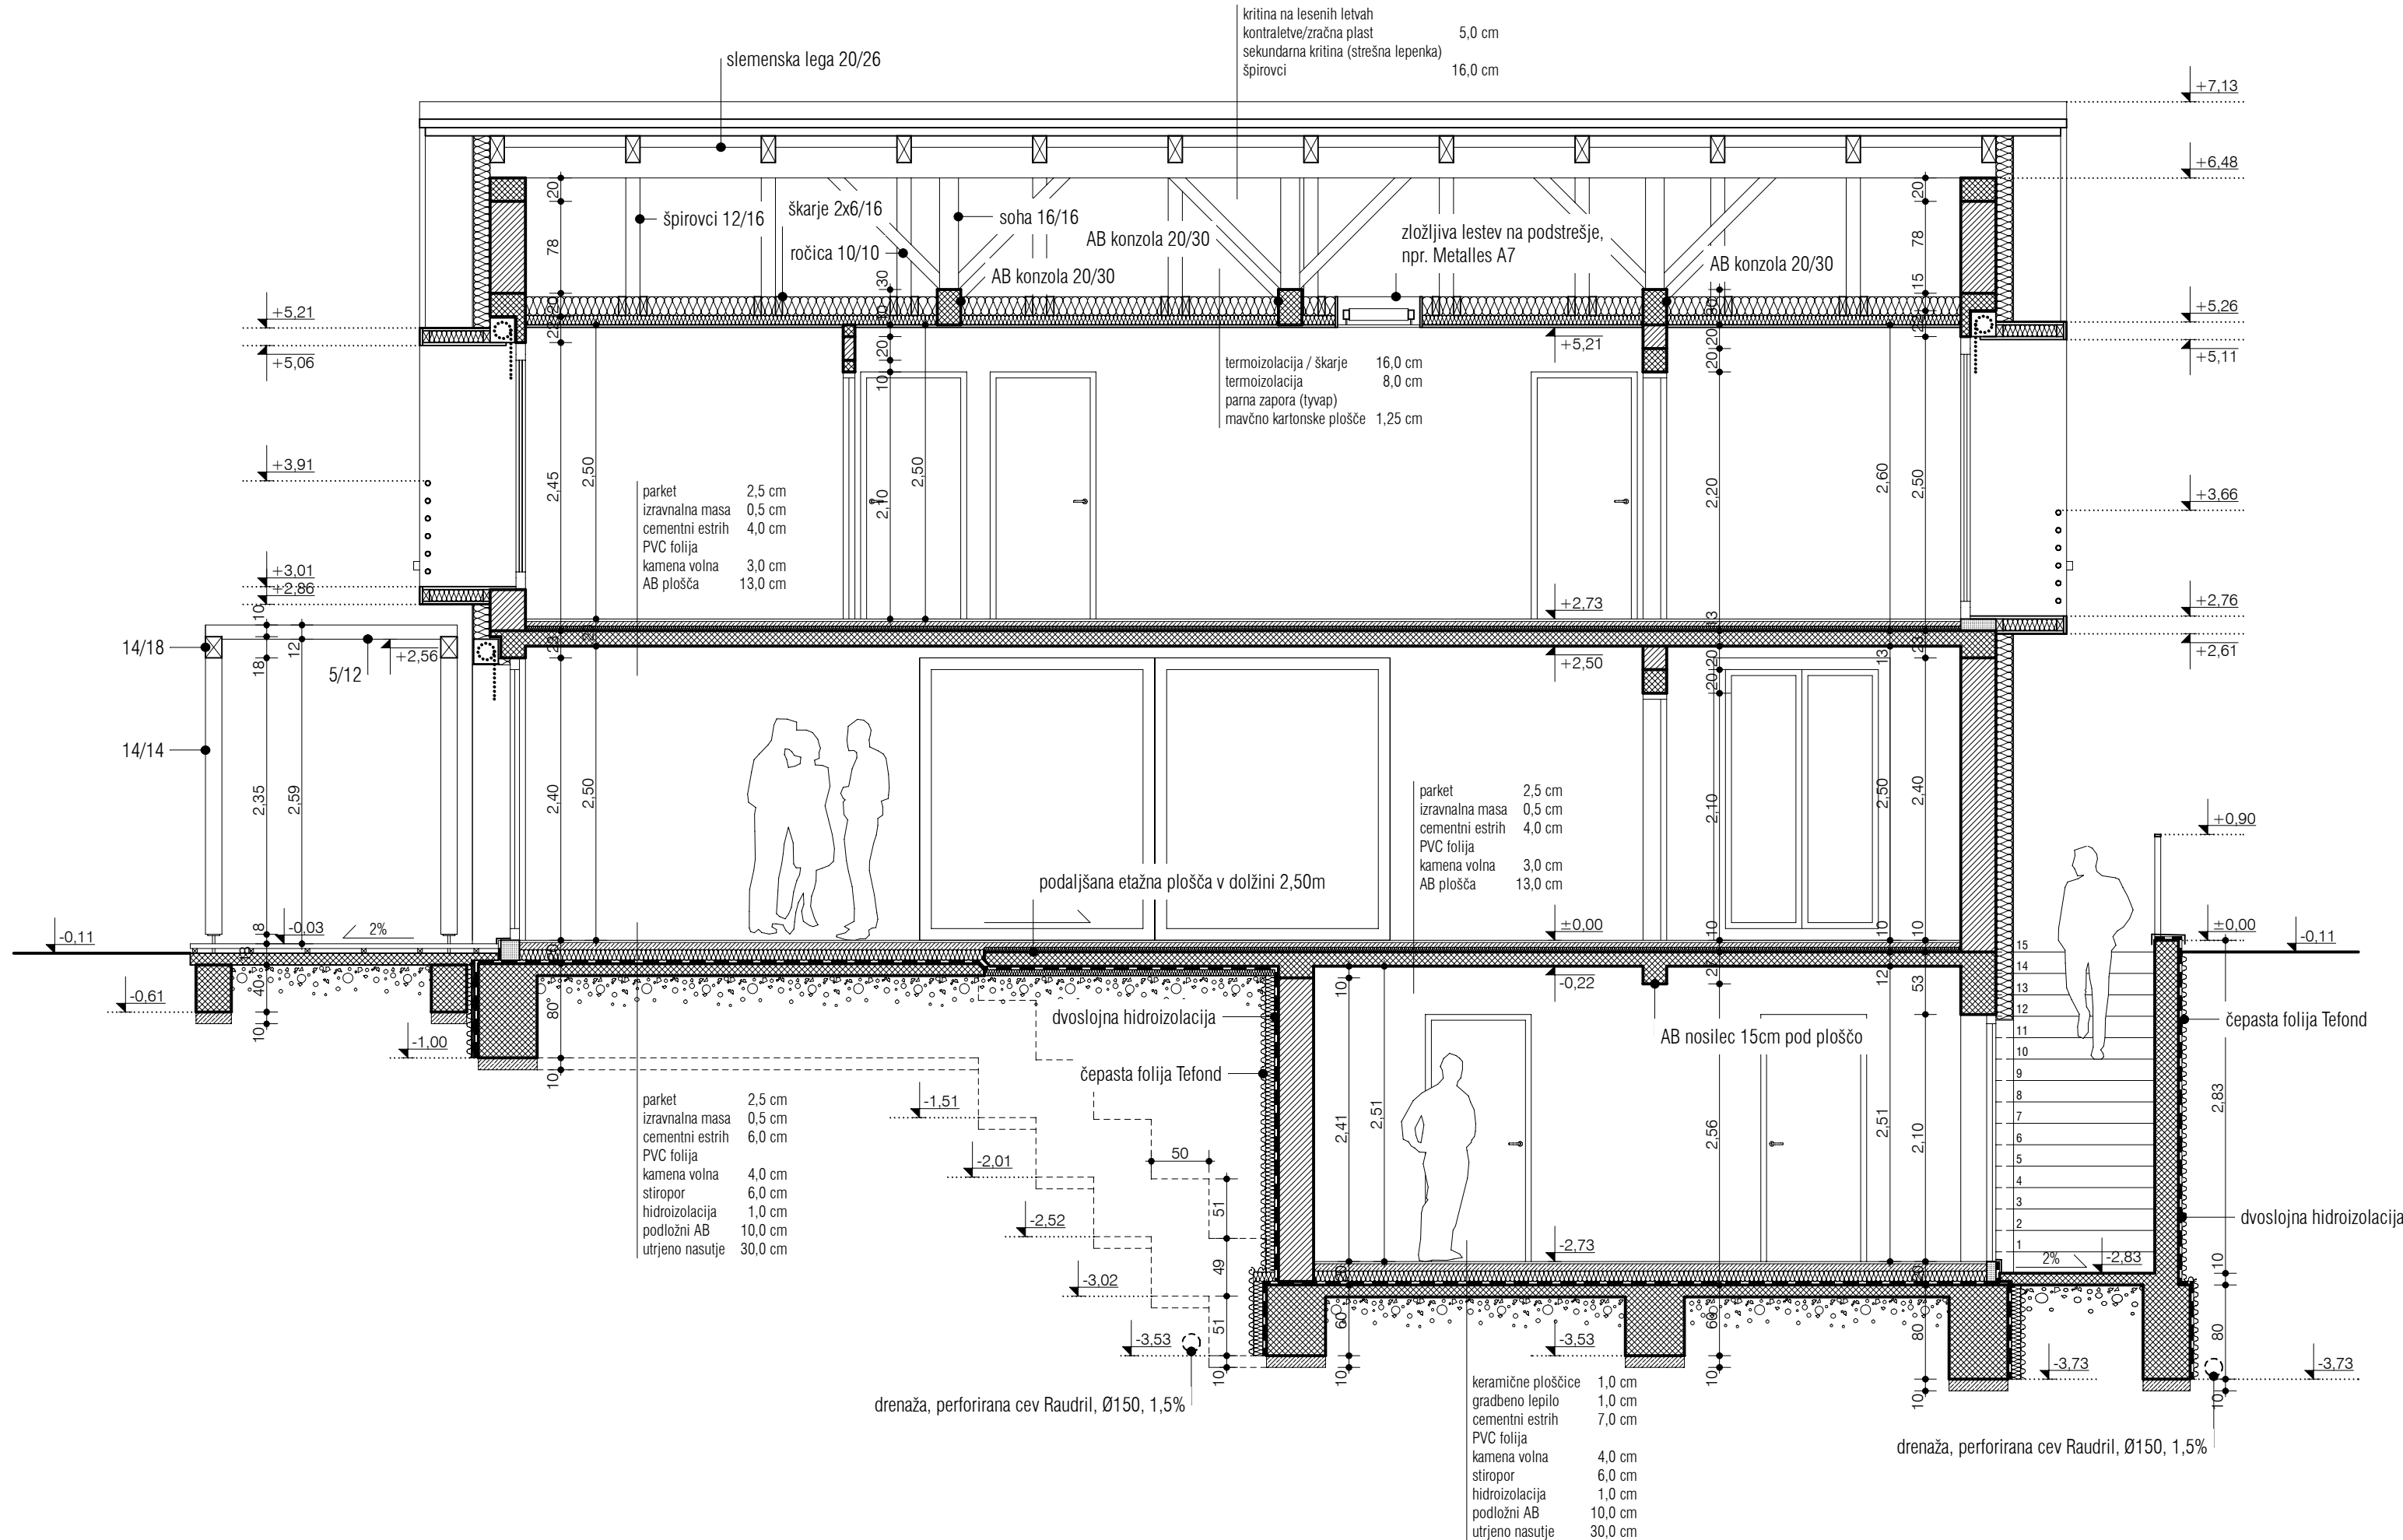


legenda konstrukcije

	opečni zidaki
	armirani beton
	nearmirani beton

Prerez B-B

M 1:50


	PROJEKTANT		
	INVESTITOR		
VRSTA PROJEKTA	GRADNJA		
ŠTEVILKA PROJEKTA	LOKACIJA OBJEKTA		
VRSTA NAČRTA	ODGOVORNI VODJA PROJEKTA		
ŠTEVILKA NAČRTA	ODGOVORNI PROJEKTANT NAČRTA ARHITEKTURE		ID. ŠTEVILKA PRI ZAPS
ŠT. RISBE	IZDELAL		DATUM IZDELAVE RISBE

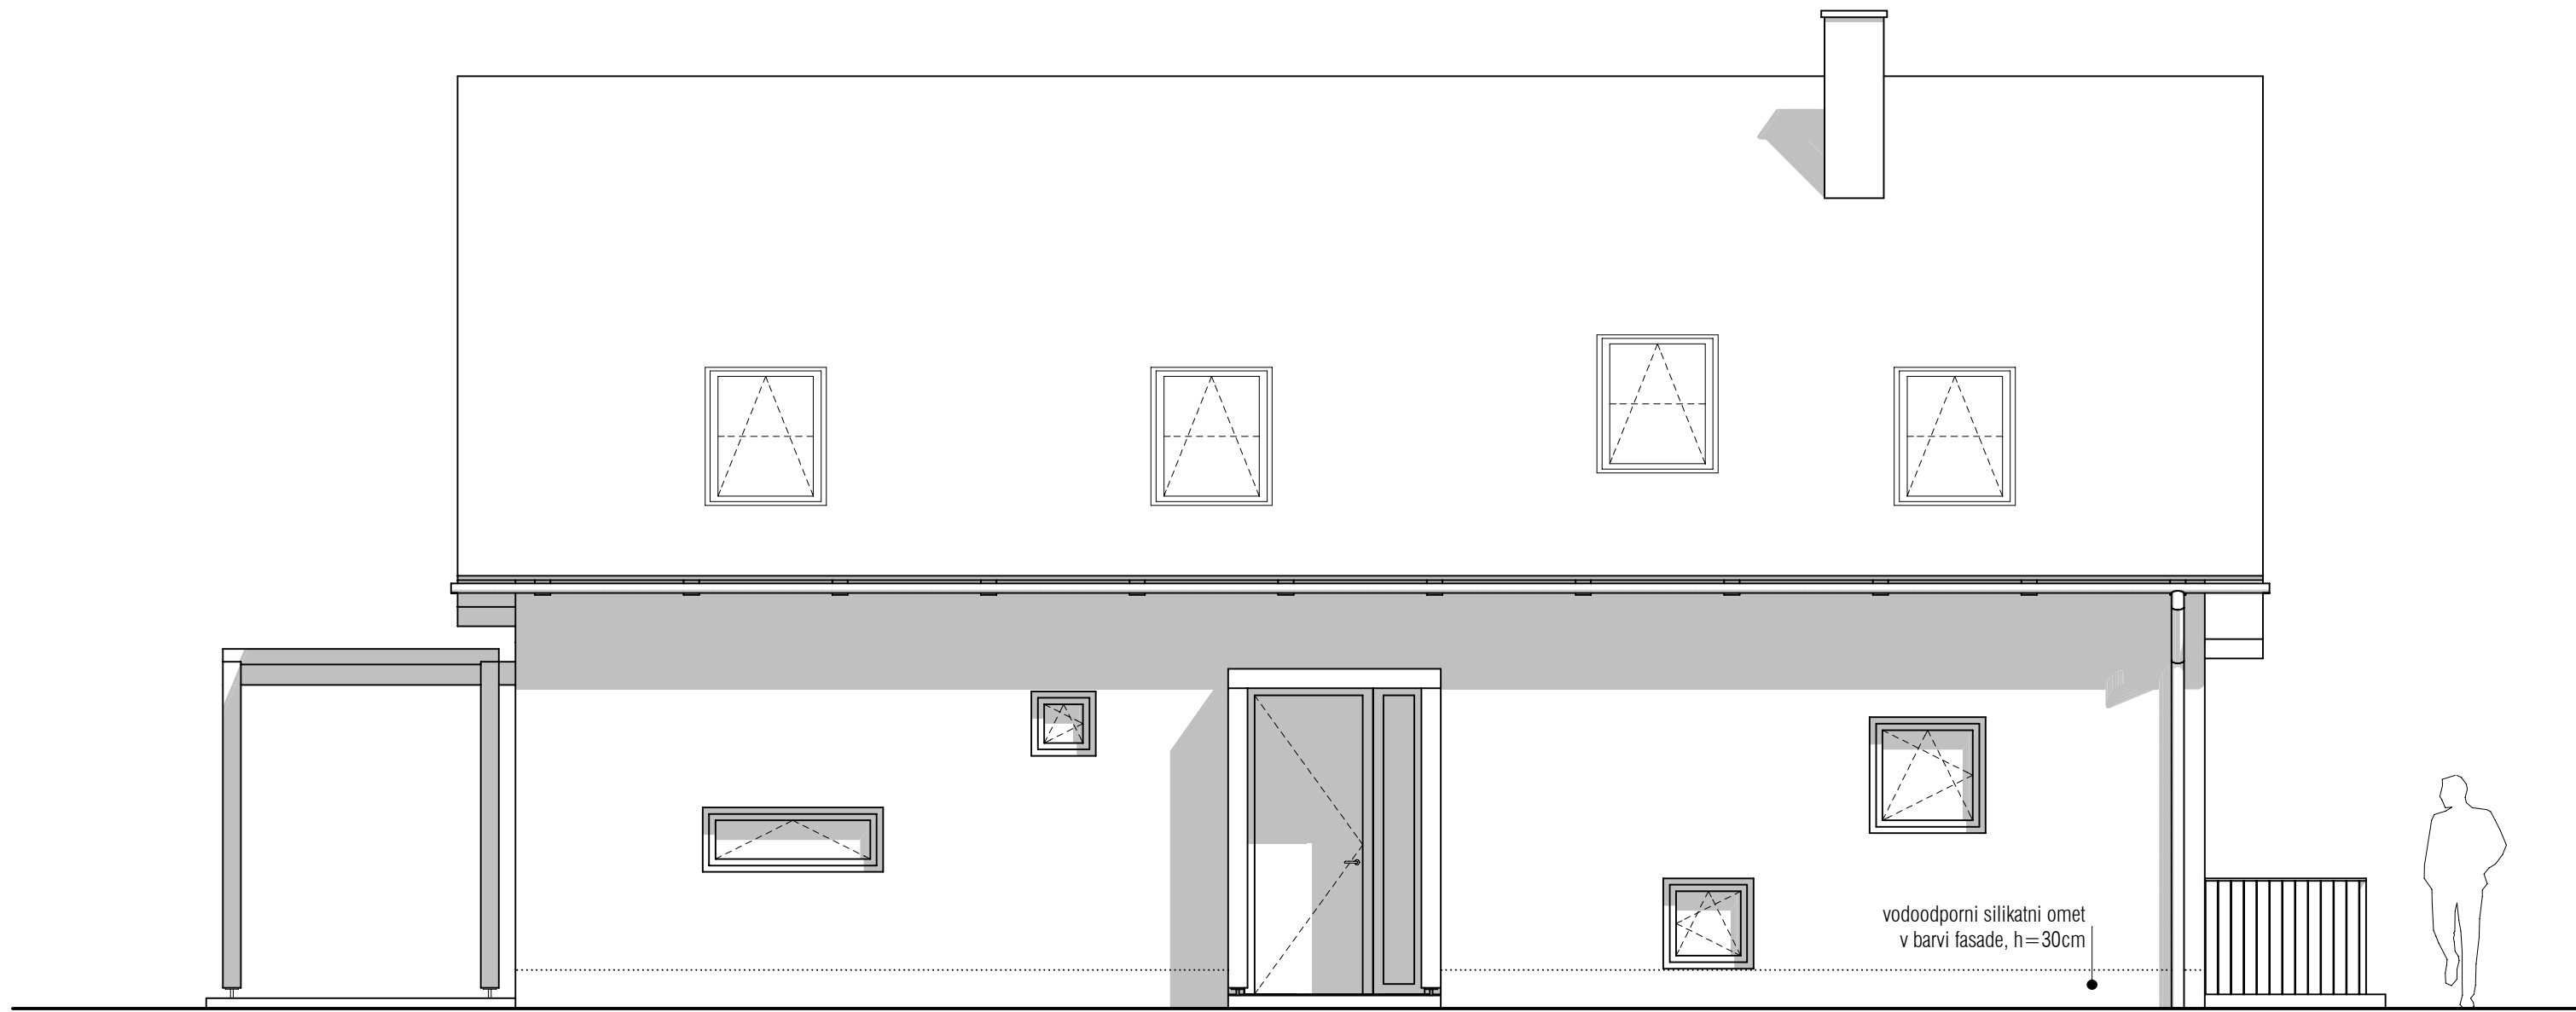

Vzhodna fasada

M 1:50


	PROJEKTANT		
	INVESTITOR		
VRSTA PROJEKTA	GRADNJA		
ŠTEVILKA PROJEKTA	LOKACIJA OBJEKTA		
VRSTA NAČRTA	ODGOVORNI VODJA PROJEKTA		
ŠTEVILKA NAČRTA	ODGOVORNI PROJEKTANT NAČRTA ARHITEKTURE	ID. ŠTEVILKA PRI ZAPS	
ŠT. RISBE	IZDELAL	DATUM IZDELAVE RISBE	

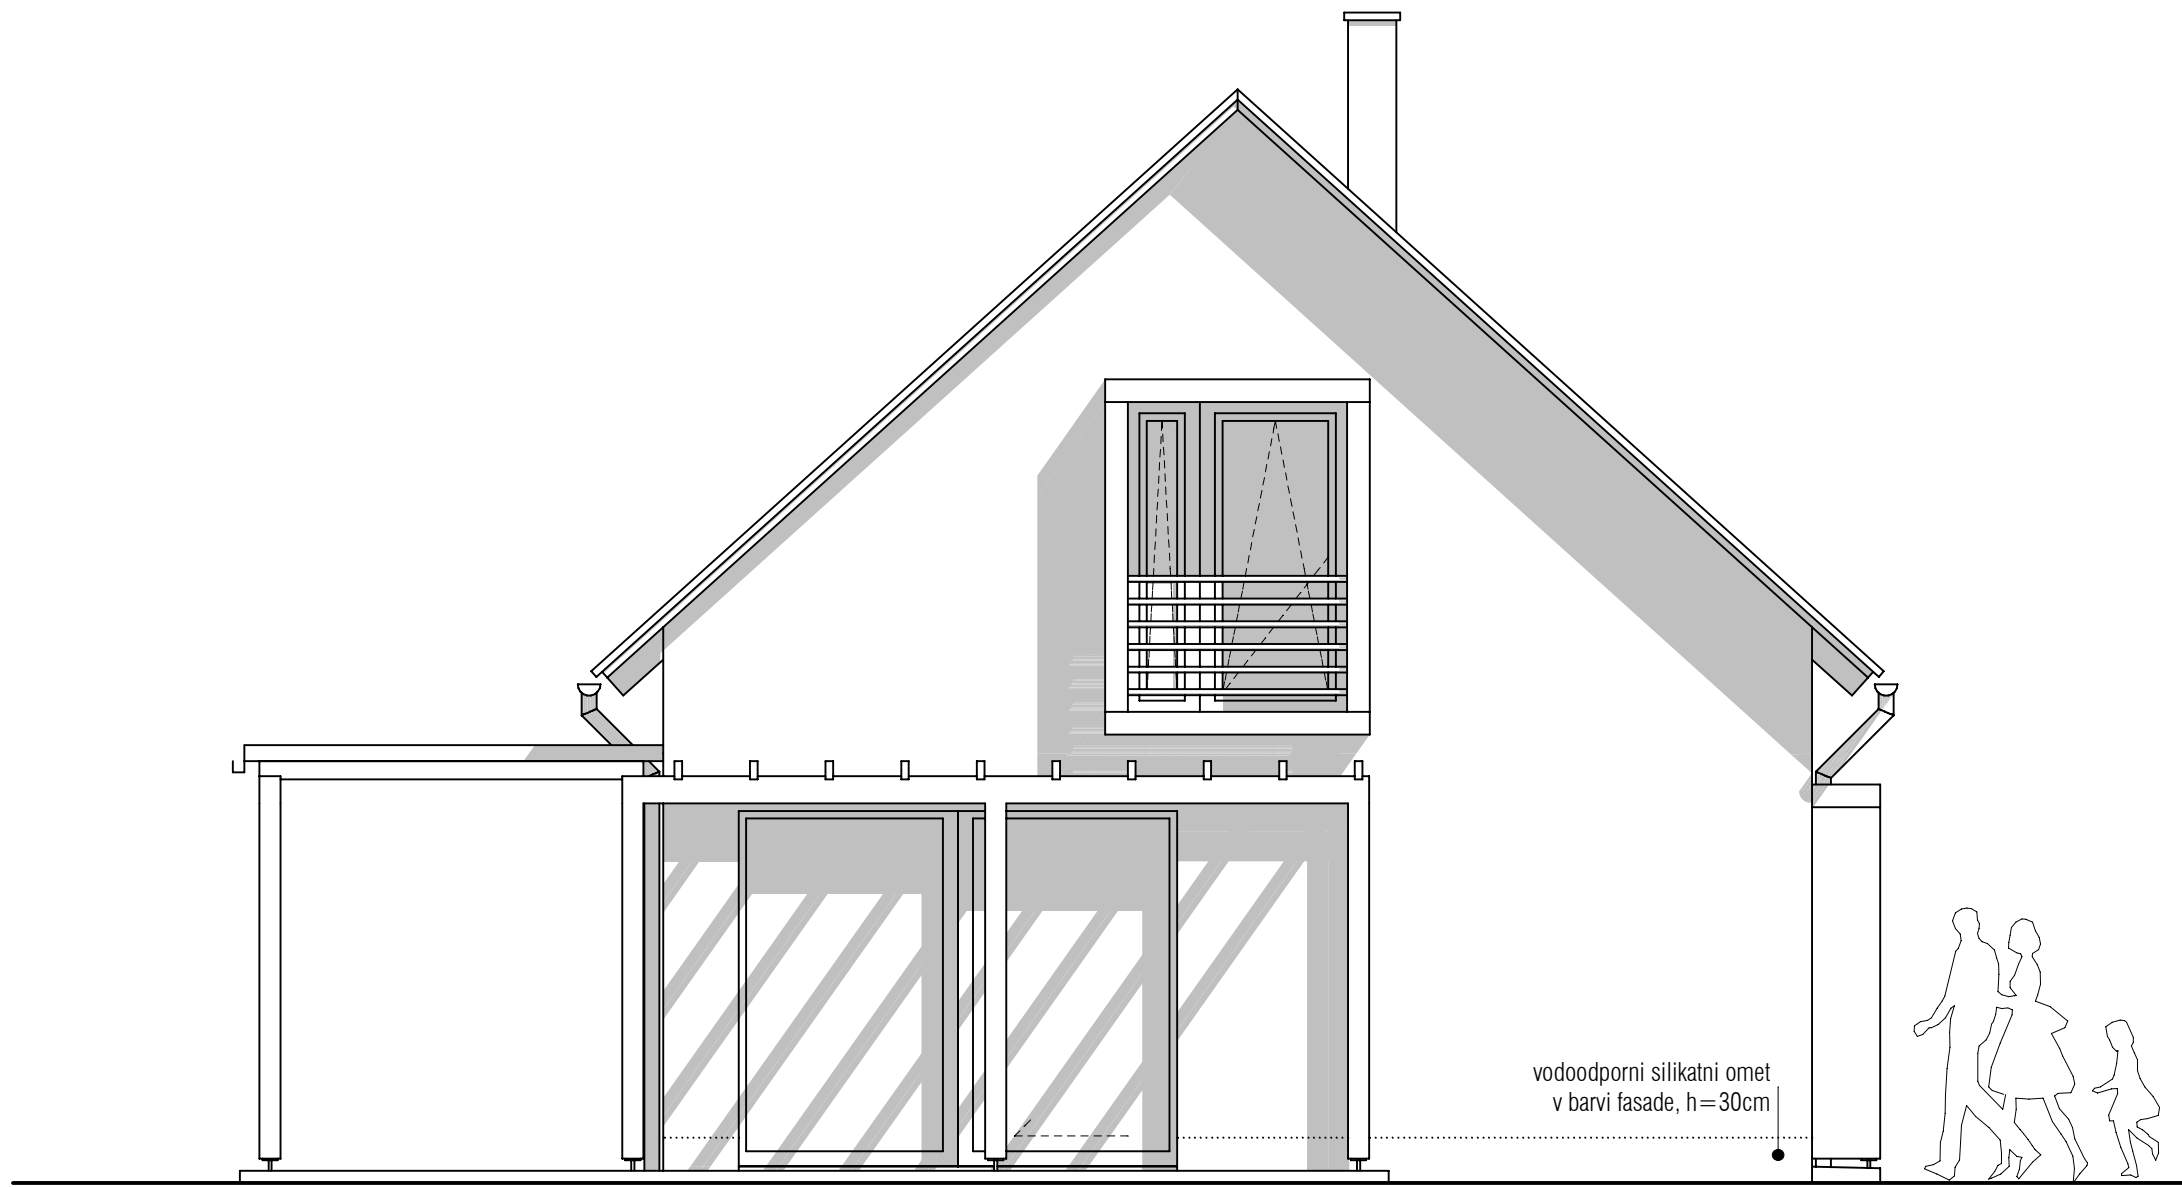

Južna fasada

M 1:50


	PROJEKTANT	
	INVESTITOR	
VRSTA PROJEKTA	GRADNJA	
ŠTEVILKA PROJEKTA	LOKACIJA OBJEKTA	
VRSTA NAČRTA	ODGOVORNI VODJA PROJEKTA	
ŠTEVILKA NAČRTA	ODGOVORNI PROJEKTANT NAČRTA ARHITEKTURE	ID. ŠTEVILKA PRI ZAPS
ŠT. RISBE	IZDELAL	DATUM IZDELAVE RISBE

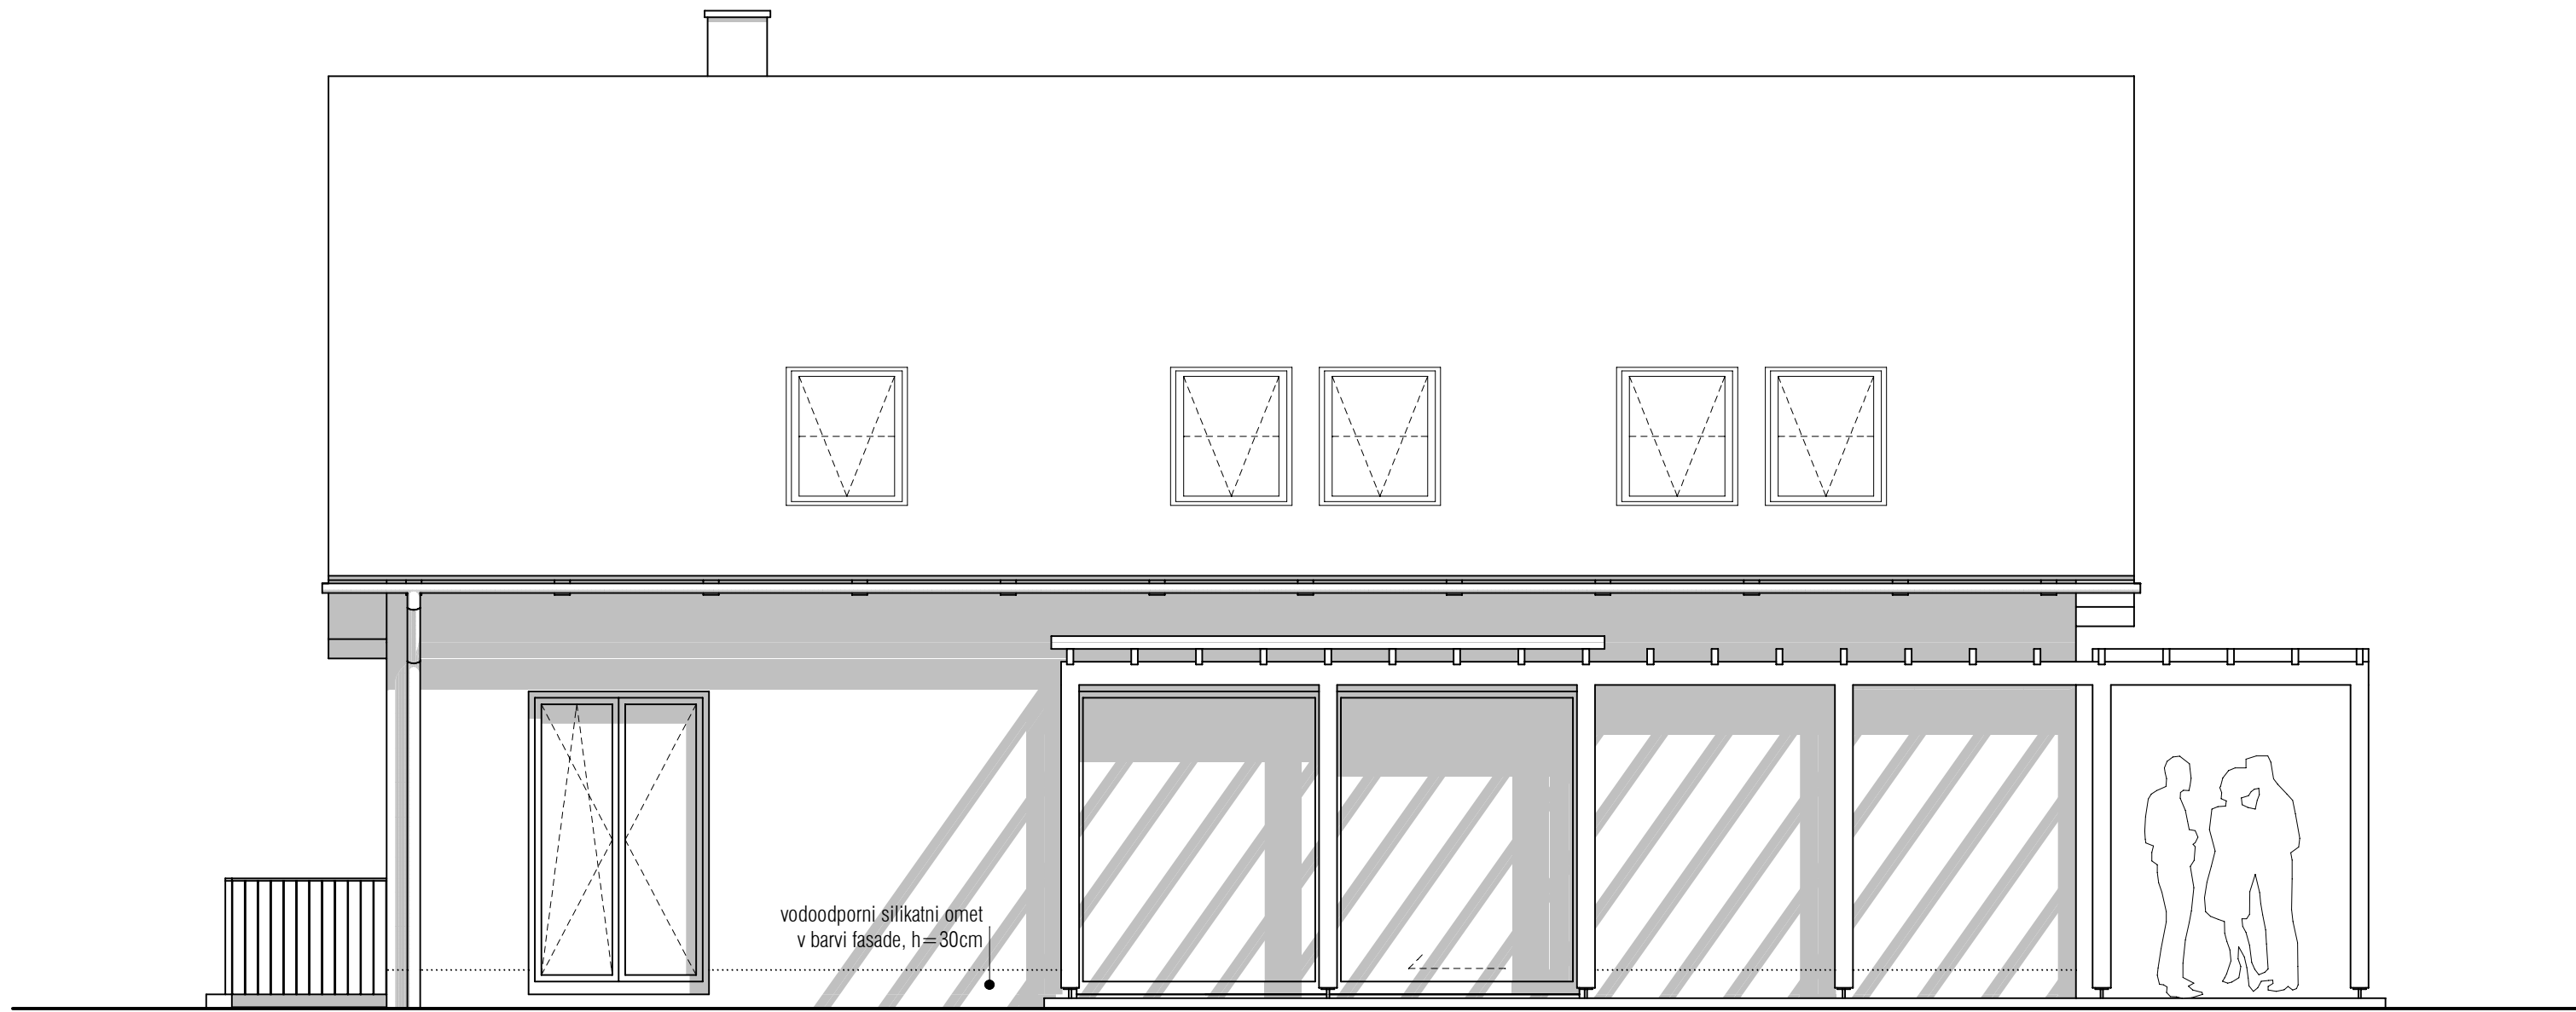

Zahodna fasada

M 1:50

	PROJEKTANT	
	INVESTITOR	
VRSTA PROJEKTA	GRADNJA	
ŠTEVILKA PROJEKTA	LOKACIJA OBJEKTA	
VRSTA NAČRTA	ODGOVORNI VODJA PROJEKTA	
ŠTEVILKA NAČRTA	ODGOVORNI PROJEKTANT NAČRTA ARHITEKTURE	ID. ŠTEVILKA PRI ZAPS
ŠT. RISBE	IZDELAL	DATUM IZDELAVE RISBE

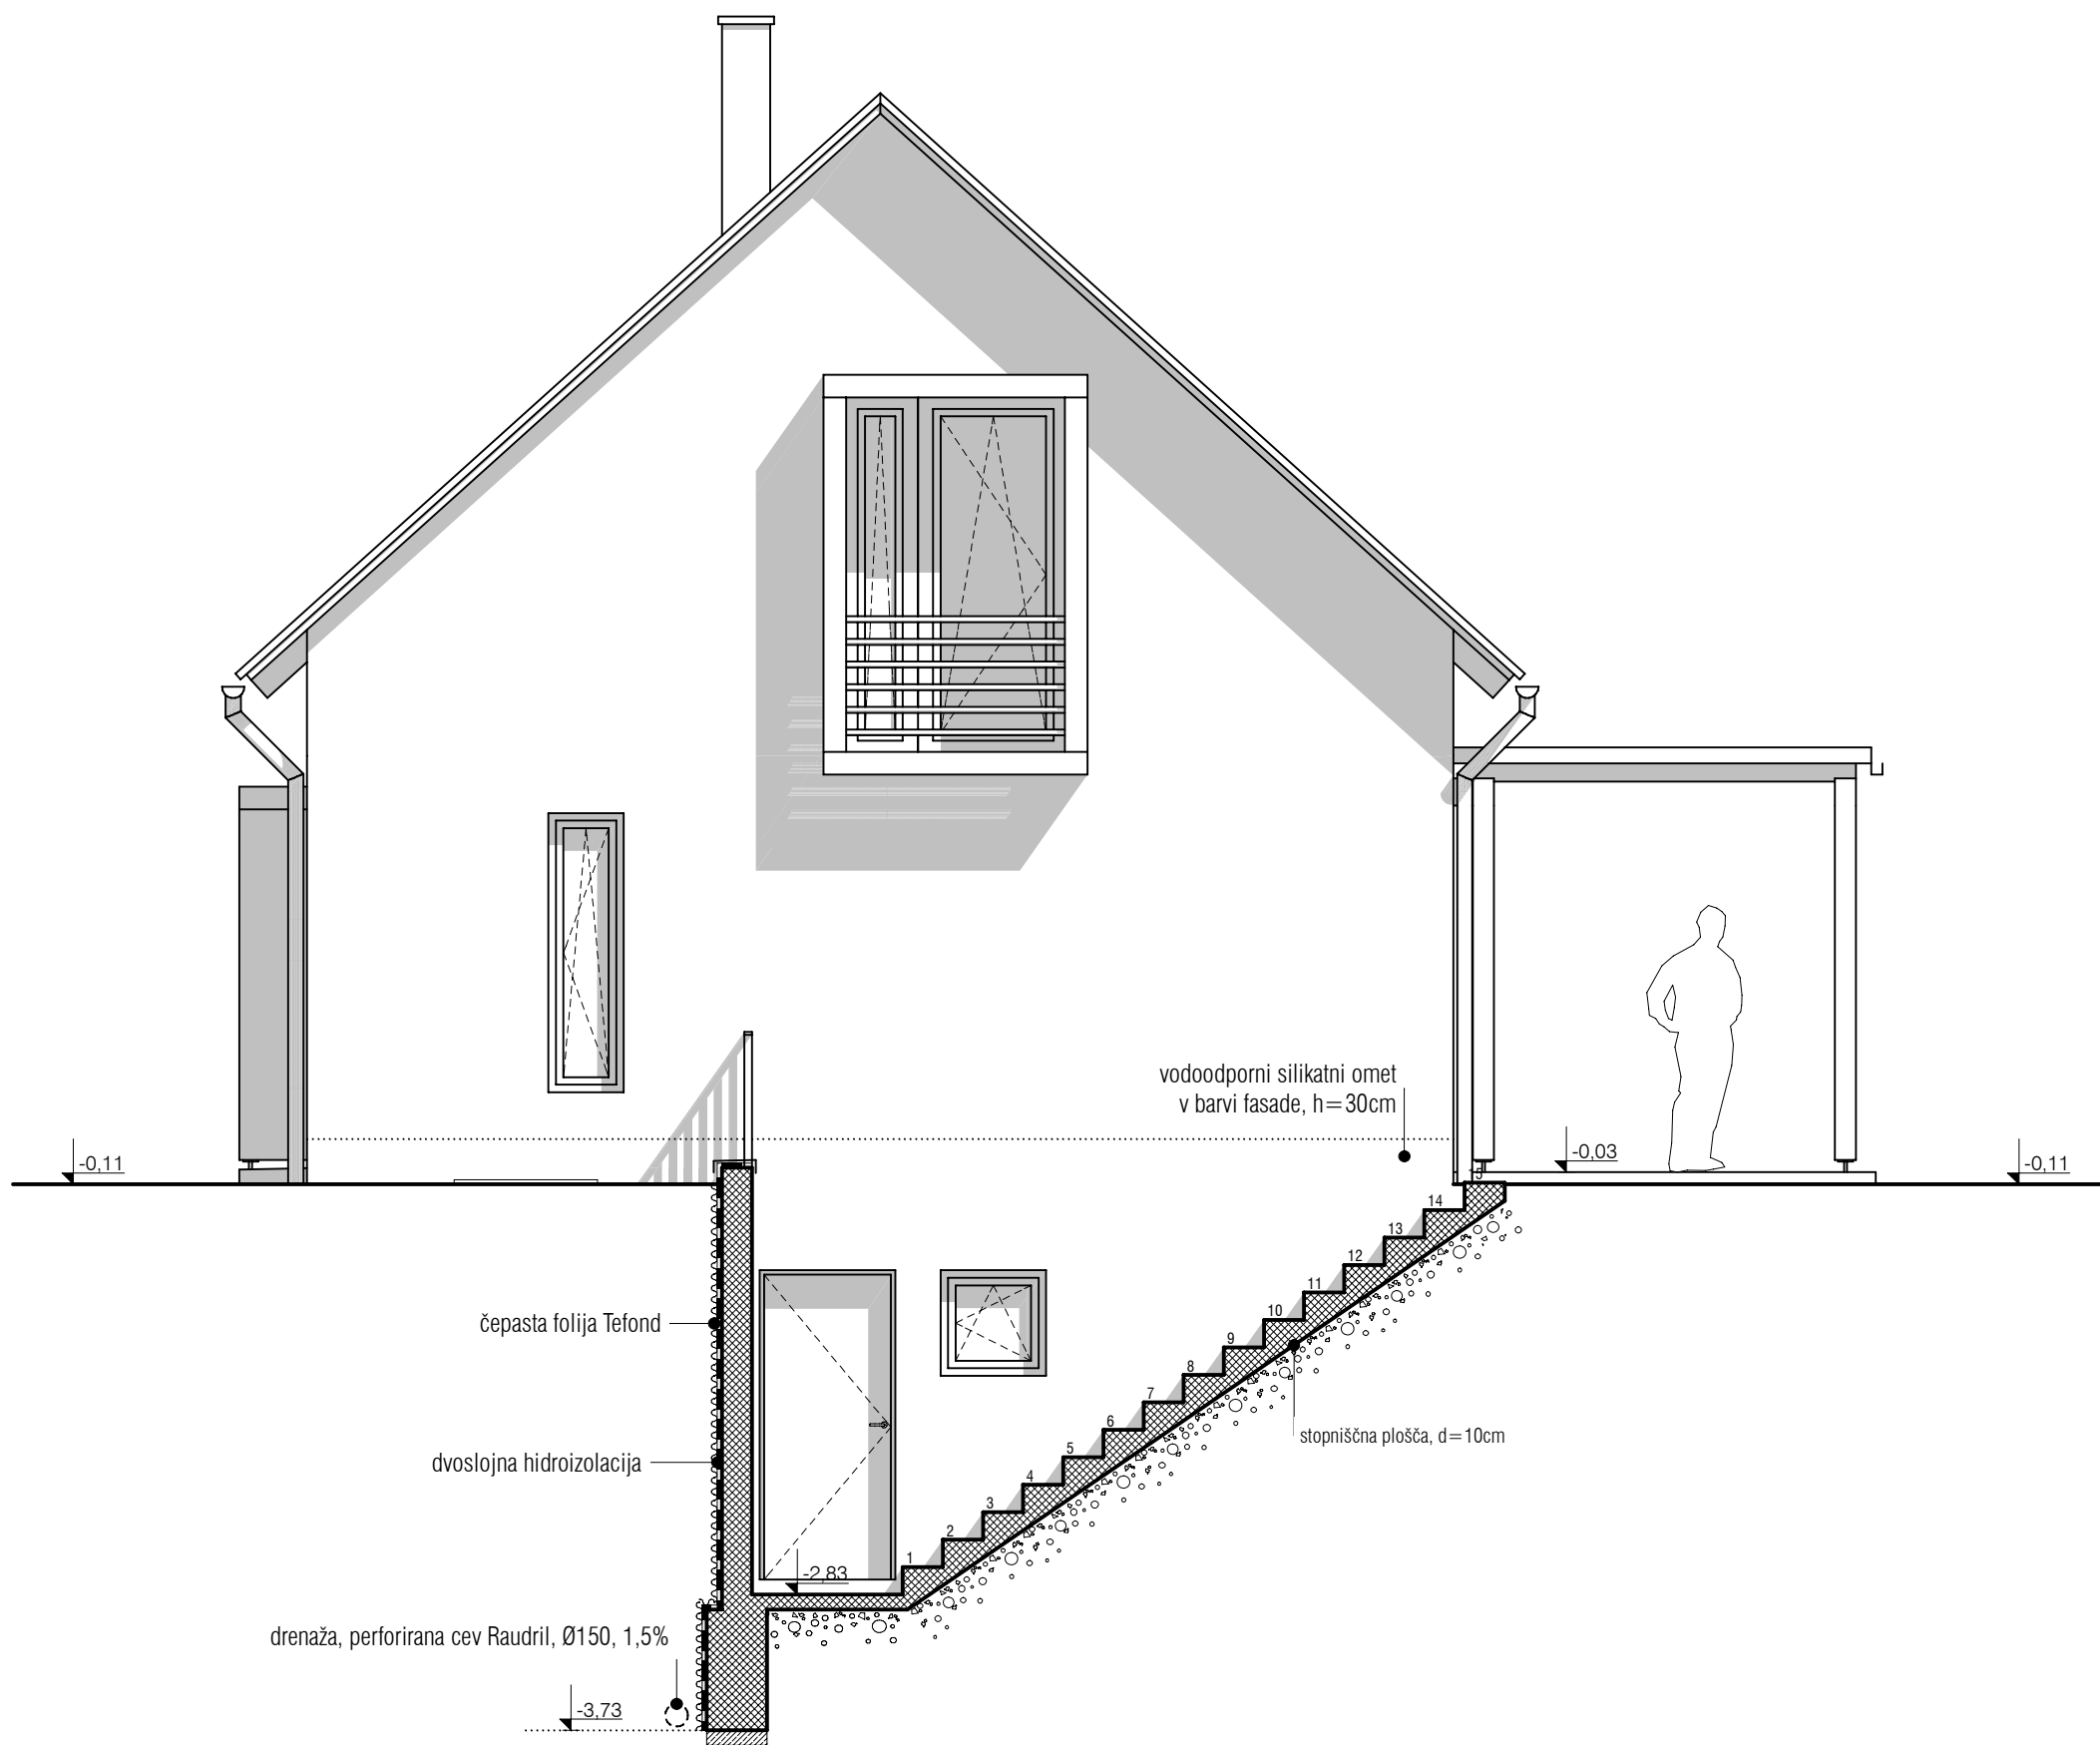

legenda konstrukcije

	opečni zidaki
	armirani beton
	nearmirani beton

Severna fasada

M 1:50

	PROJEKTANT	
	INVESTITOR	
VRSTA PROJEKTA	GRADNJA	
ŠTEVILKA PROJEKTA	LOKACIJA OBJEKTA	
VRSTA NAČRTA	ODGOVORNI VODJA PROJEKTA	
ŠTEVILKA NAČRTA	ODGOVORNI PROJEKTANT NAČRTA ARHITEKTURE	ID. ŠTEVILKA PRI ZAPS
ŠT. RISBE	IZDELAL	DATUM IZDELAVE RISBE